




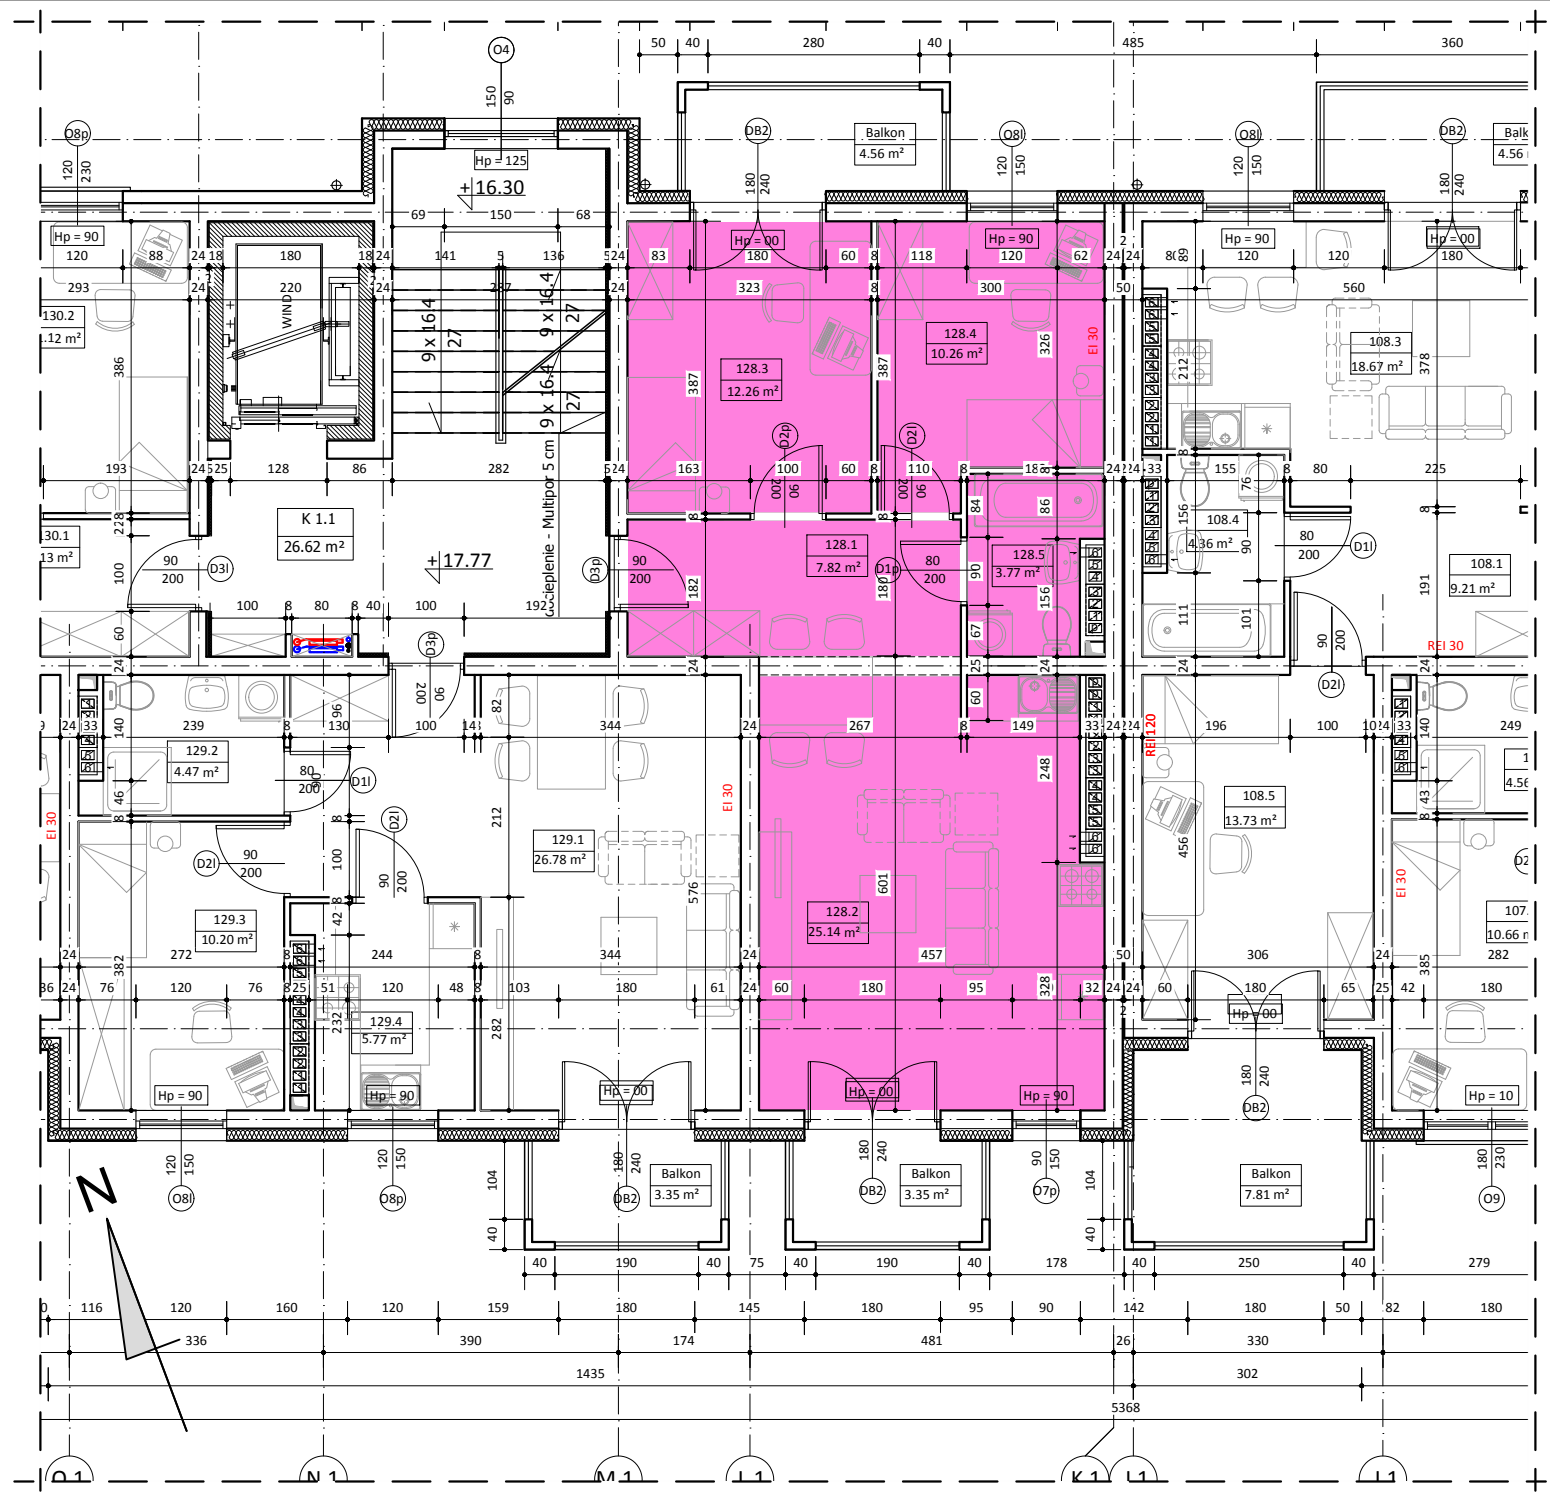

BUDYNEK A LOKAL NR 128

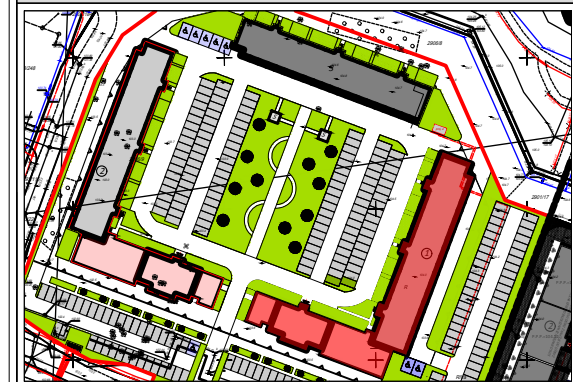

VI PIĘTRO

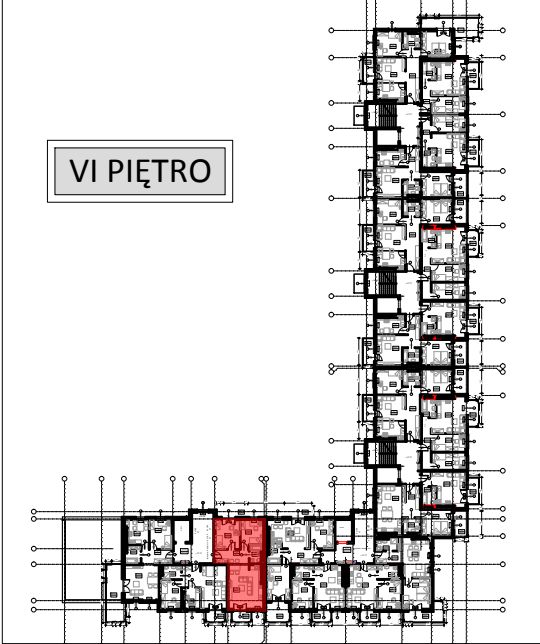

WYKAZ POMIESZCZEŃ

L.p	NAZWA POMIESZCZENIA	m²
128.1	PRZEDPOKÓJ	7.82
128.2	POKÓJ DZIENNY + ANEKS KUCH.	25.14
128.3	POKÓJ SYPIALNY	12.26
128.4	POKÓJ SYPIALNY	10.26
128.5	ŁAZIENKA	3.77
RAZEM:		59.25

UWAGA:
WYMIARY POMIESZCZEŃ ZOSTAŁY PODANE W ŚWIEŁIE ŚCIAN WYPRAWIONYCH TYNKIEM
WIZYTÓWKĄ LOKALU ZOSTAŁA WYKONANA NA PODSTAWIE PROJEKTU KONCEPCYJNEGO I
NIE JEST PODSTAWĄ DO ZAWARCIA UMOWY KUPNA/SPRZEDAŻY LOKALU