



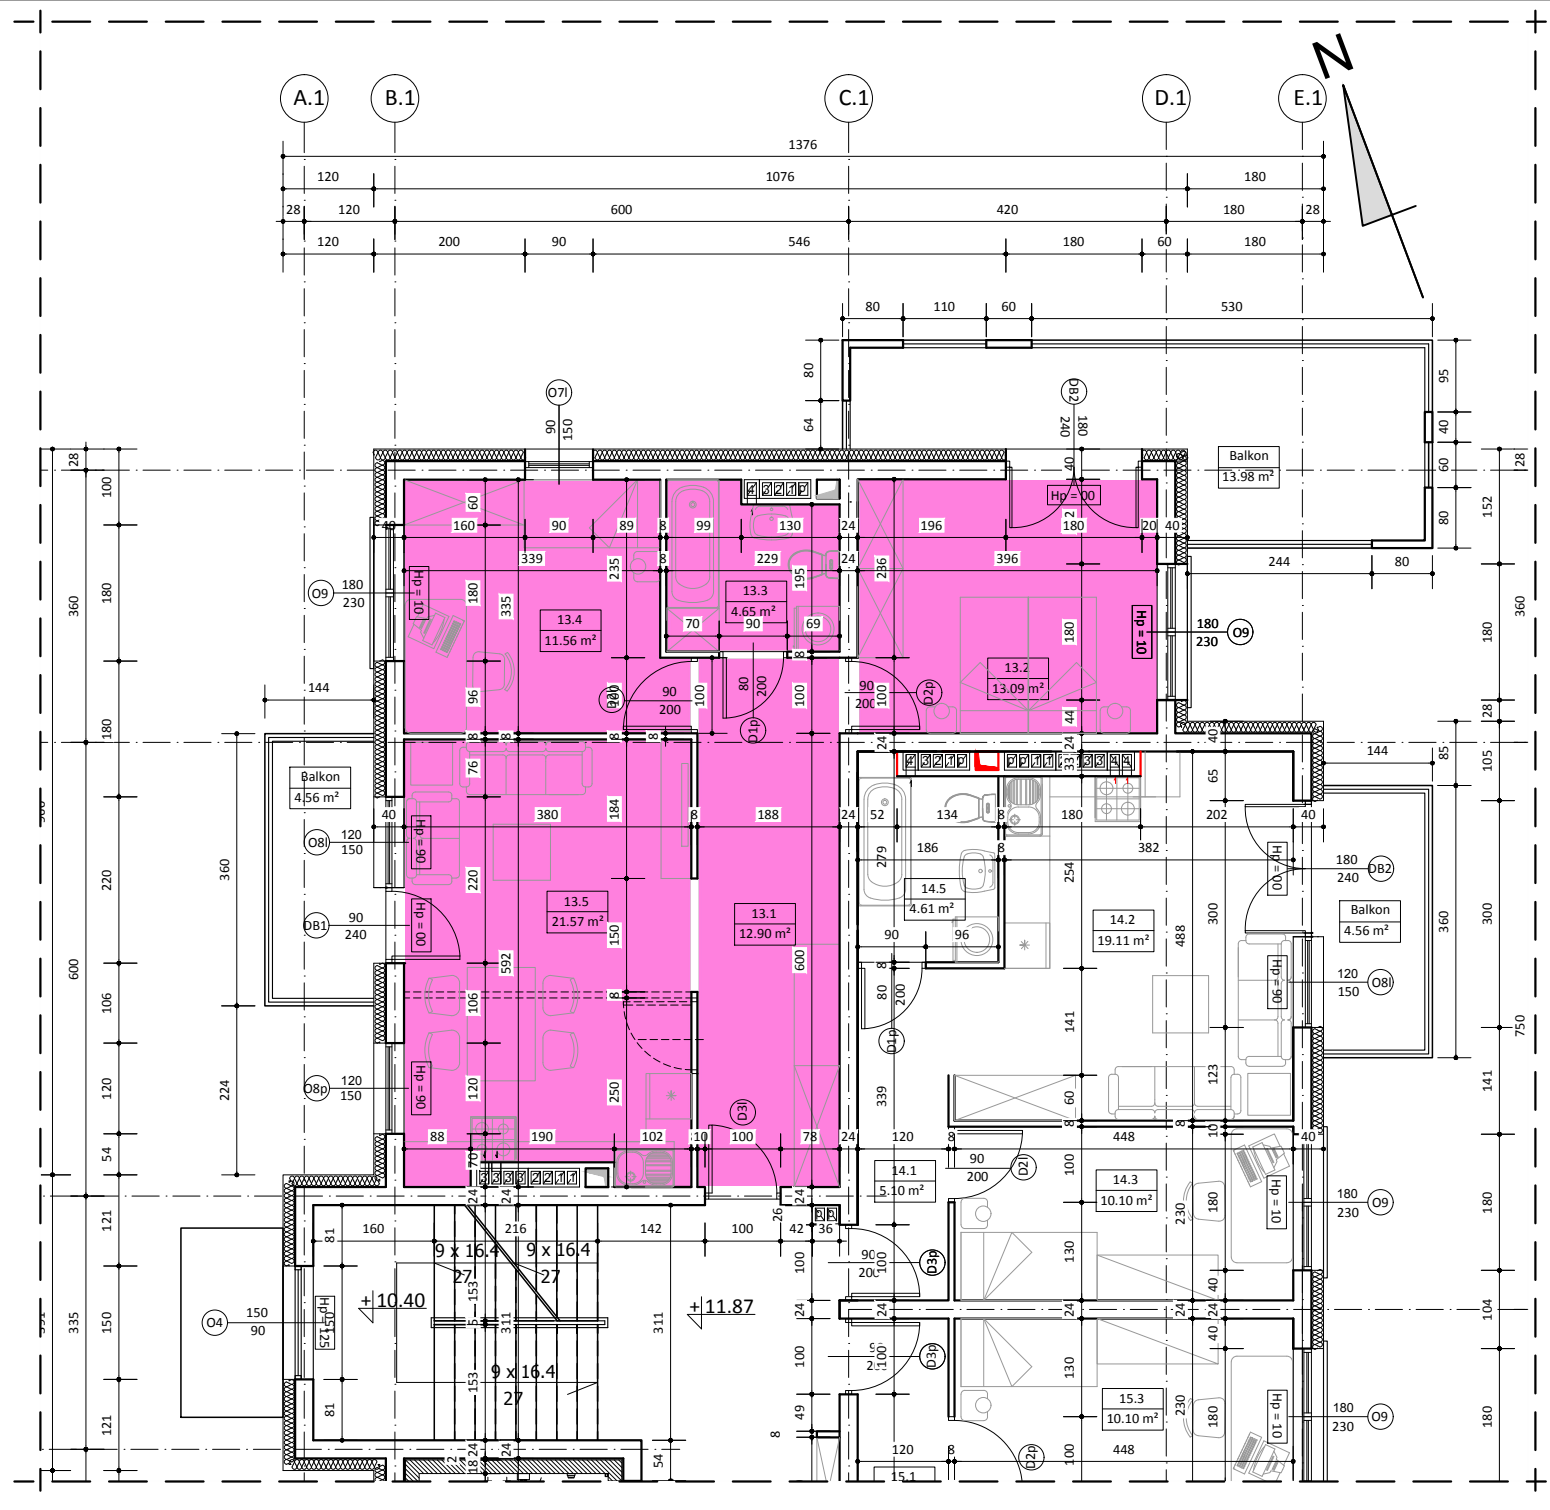

BUDYNEK A LOKAL NR 13

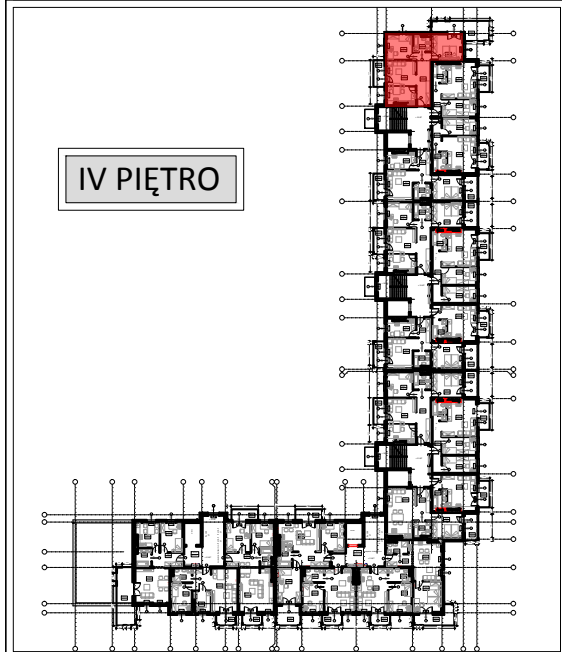

IV PIĘTRO



WYKAZ POMIESZCZEŃ

L.p	NAZWA POMIESZCZENIA	m²
13.1	PRZEDPOKÓJ	12.90
13.2	POKÓJ SYPIALNY	13.09
13.3	ŁAZIENKA	4.65
13.4	POKÓJ SYPIALNY	11.56
13.5	POKÓJ DZIENNY + ANEKS KUCH.	21.57
RAZEM:		63.77

UWAGA:
WYMIARY POMIESZCZEŃ ZOSTAŁY PODANE W ŚWIEŁIE ŚCIAN WYPRAWIONYCH TYNKIEM
WIZYTÓWKĄ LOKALU ZOSTAŁA WYKONANA NA PODSTAWIE PROJEKTU KONCEPCYJNEGO I
NIE JEST PODSTAWĄ DO ZAWARCIA UMOWY KUPNA/SPRZEDAŻY LOKALU