




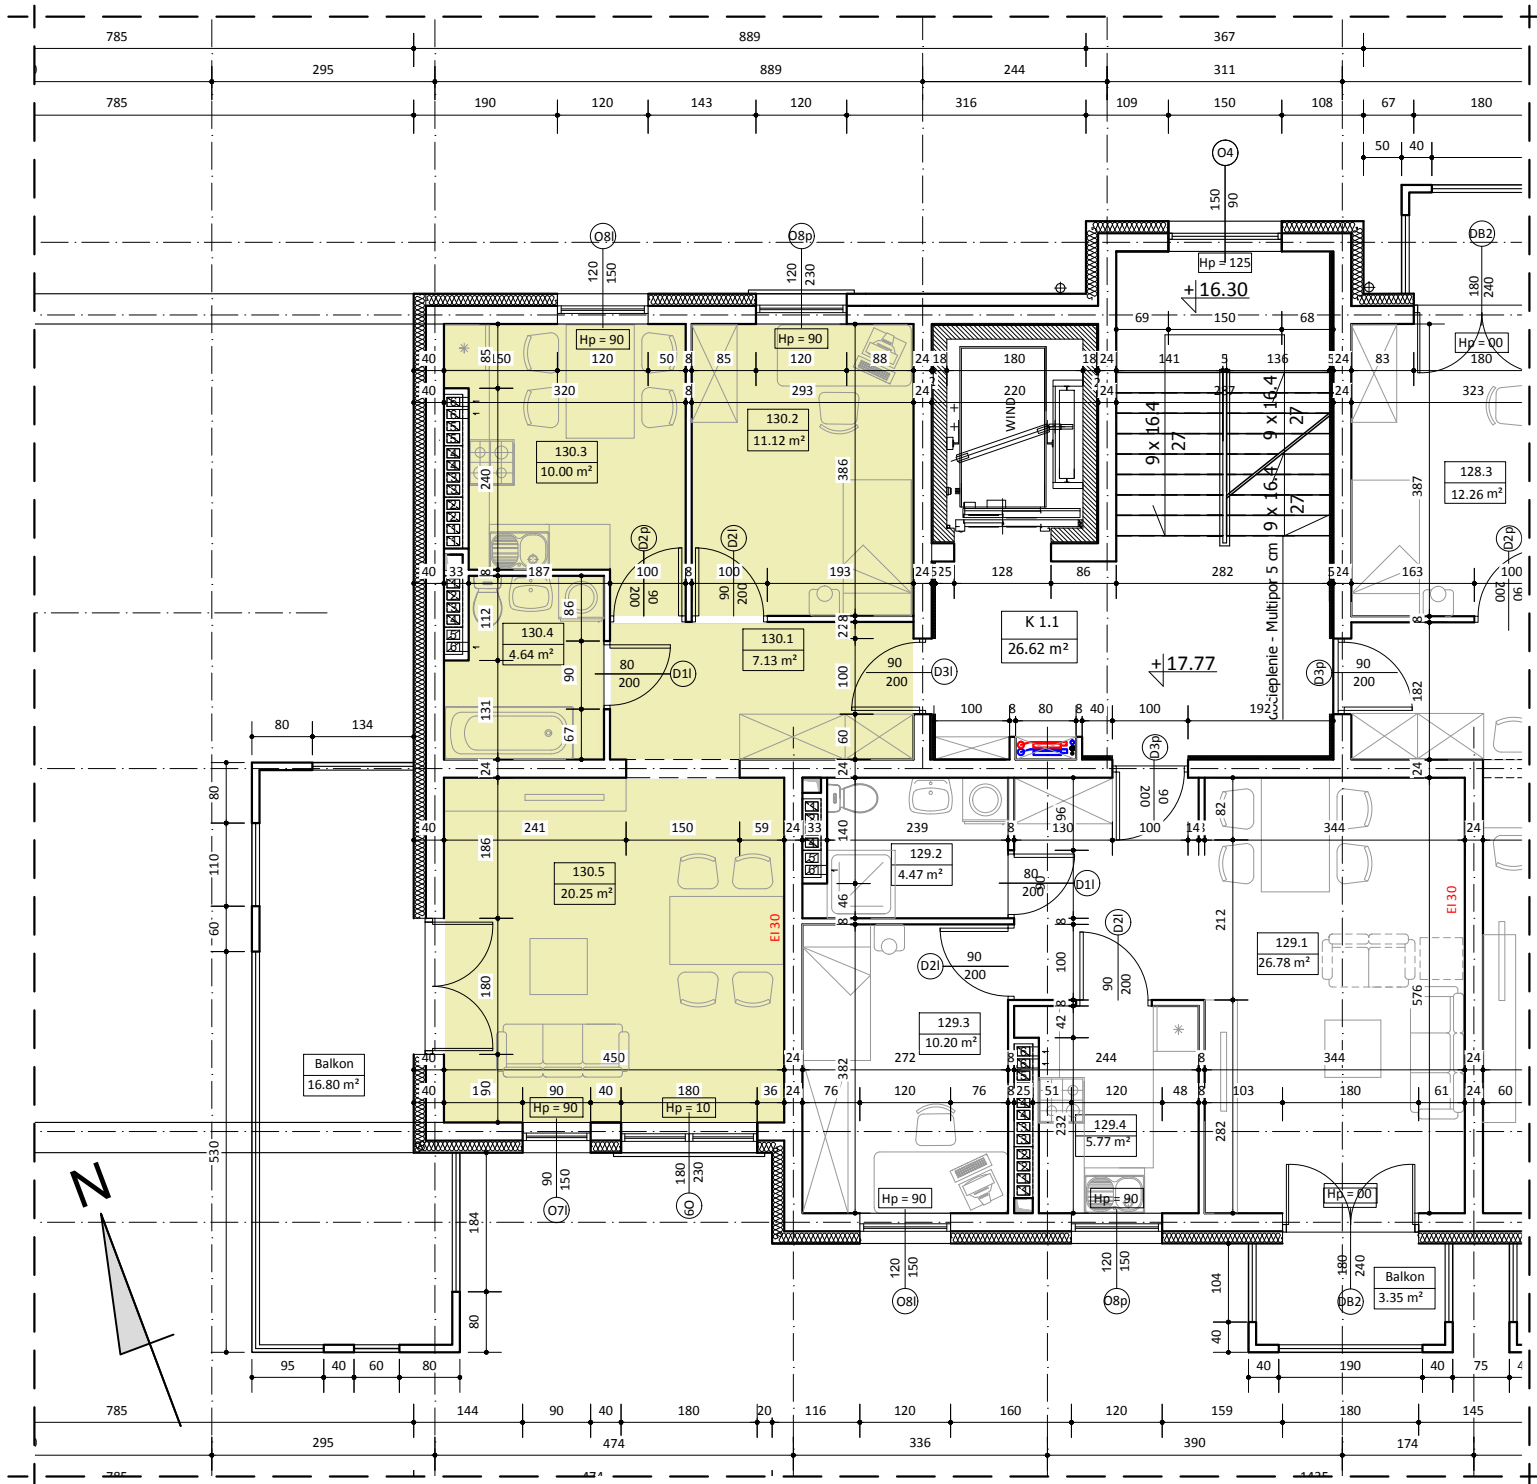

BUDYNEK A
LOKAL NR 130

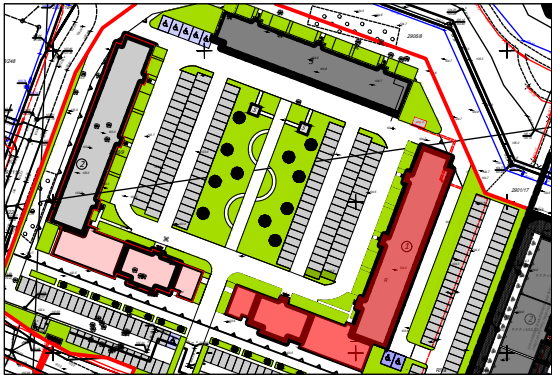

VI PIĘTRO

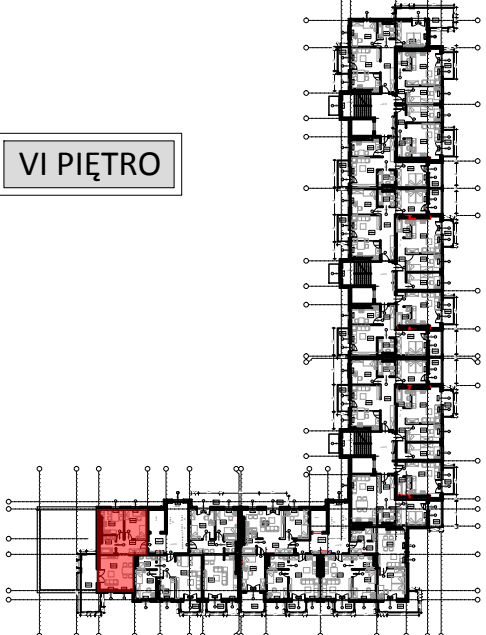

WYKAZ POMIESZCZEŃ

L.p	NAZWA POMIESZCZENIA	m ²
130.1	KOMUNIKACJA	7.13
130.2	POKÓJ	11.12
130.3	KUCHNIA	10.00
130.4	ŁAZIENKA	4.64
130.5	POKÓJ DZIENNY	20.25
RAZEM:		53.14

UWAGA:
WYMIARY POMIESZCZEŃ ZOSTAŁY PODANE W ŚWIEŁIE ŚCIAN WYPRAWIONYCH TYNKIEM
WIZYTÓWKĄ LOKALU ZOSTAŁA WYKONANA NA PODSTAWIE PROJEKTU KONCEPCYJNEGO I
NIE JEST PODSTAWĄ DO ZAWARCIA UMOWY KUPNA/SPRZEDAŻY LOKALU