



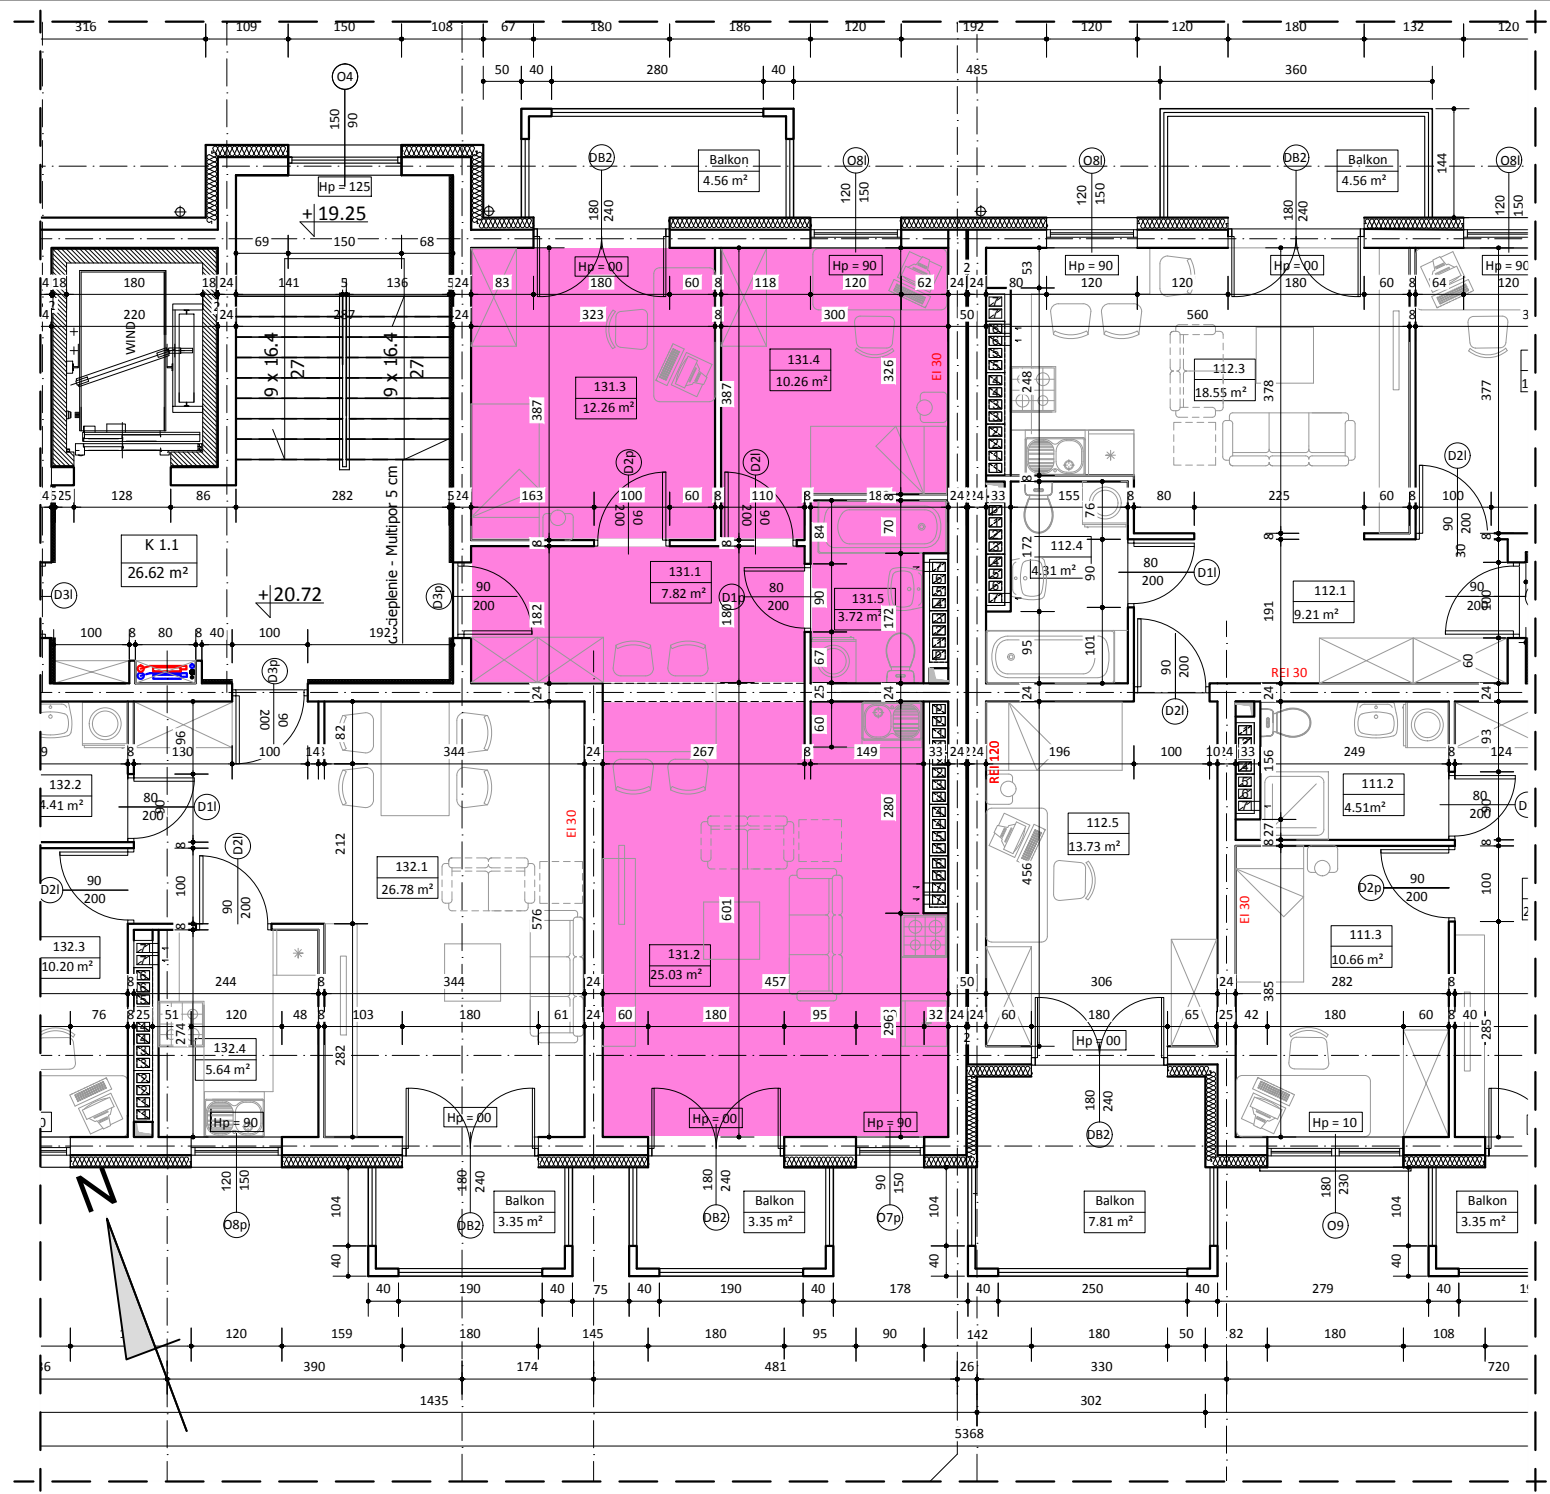

BUDYNEK A
LOKAL NR 131

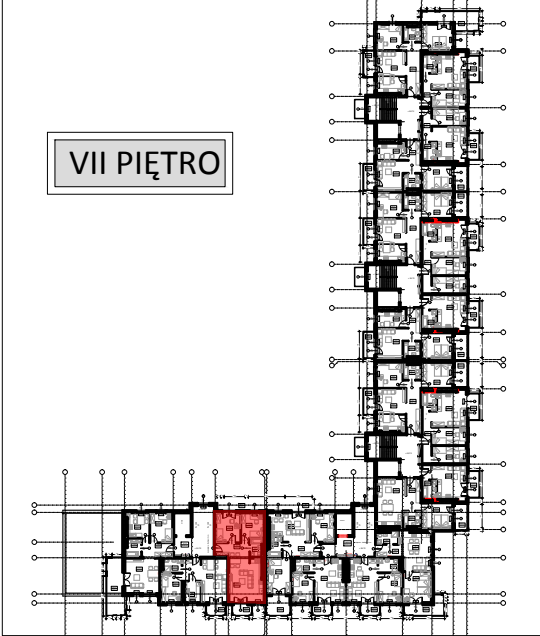

VII PIĘTRO



WYKAZ POMIESZCZEŃ

L.p	NAZWA POMIESZCZENIA	m²
131.1	PRZEDPOKÓJ	7.82
131.2	POKÓJ DZIENNY + ANEKS KUCH.	25.03
131.3	POKÓJ SYPIALNY	12.26
131.4	POKÓJ SYPIALNY	10.26
131.5	ŁAZIENKA	3.72
RAZEM:		59.09

UWAGA:
WYMIARY POMIESZCZEŃ ZOSTAŁY PODANE W ŚWIEŁIE ŚCIAN WYPRAWIONYCH TYNKIEM
WIZYTÓWKA LOKALU ZOSTAŁA WYKONANA NA PODSTAWIE PROJEKTU KONCEPCYJNEGO I
NIE JEST PODSTAWĄ DO ZAWARCIA UMOWY KUPNA/SPRZEDAŻY LOKALU