




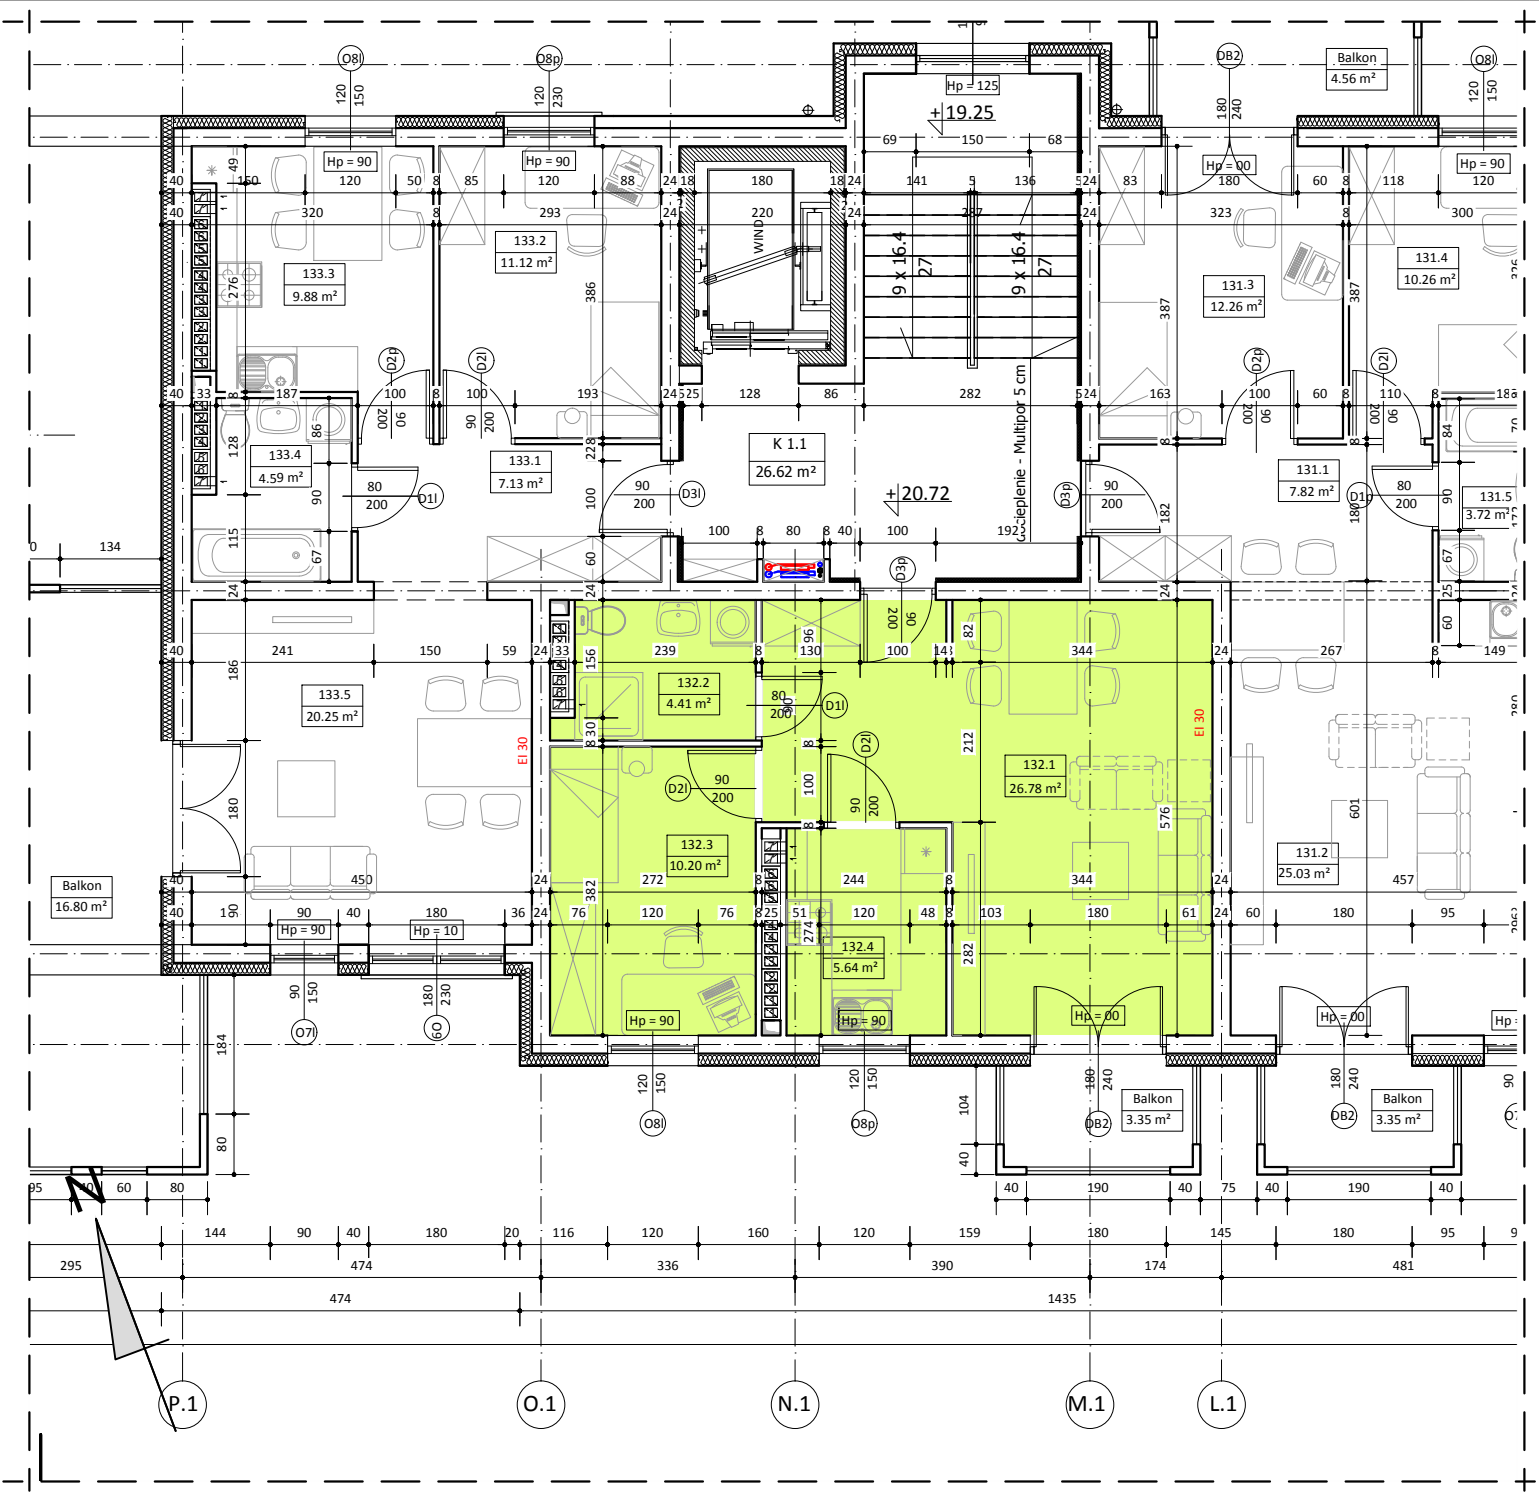

BUDYNEK A
LOKAL NR 132

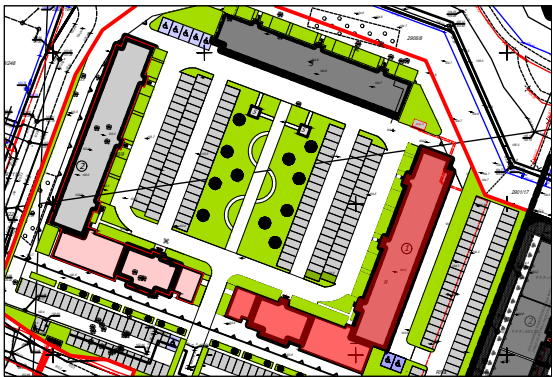

VII PIĘTRO

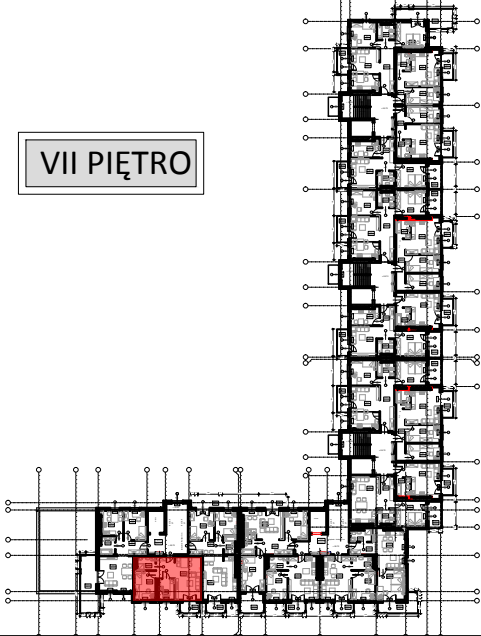

WYKAZ POMIESZCZEŃ

L.p	NAZWA POMIESZCZENIA	m ²
132.1	PRZEDPOKÓJ + POKÓJ DZIENNY	26.78
132.2	ŁAZIENKA	4.41
132.3	POKÓJ SYPIALNY	10.20
132.4	KUCHNIA	5.64
RAZEM:		47.03

UWAGA:
WYMIARY POMIESZCZEŃ ZOSTAŁY PODANE W ŚWIEŁIE ŚCIAN WYPRAWIONYCH TYNKIEM
WIZYTÓWKA LOKALU ZOSTAŁA WYKONANA NA PODSTAWIE PROJEKTU KONCEPCyjNEGO I
NIE JEST PODSTAWĄ DO ZAWARCIA UMOWY KUPNA/SPRZEDAŻY LOKALU