




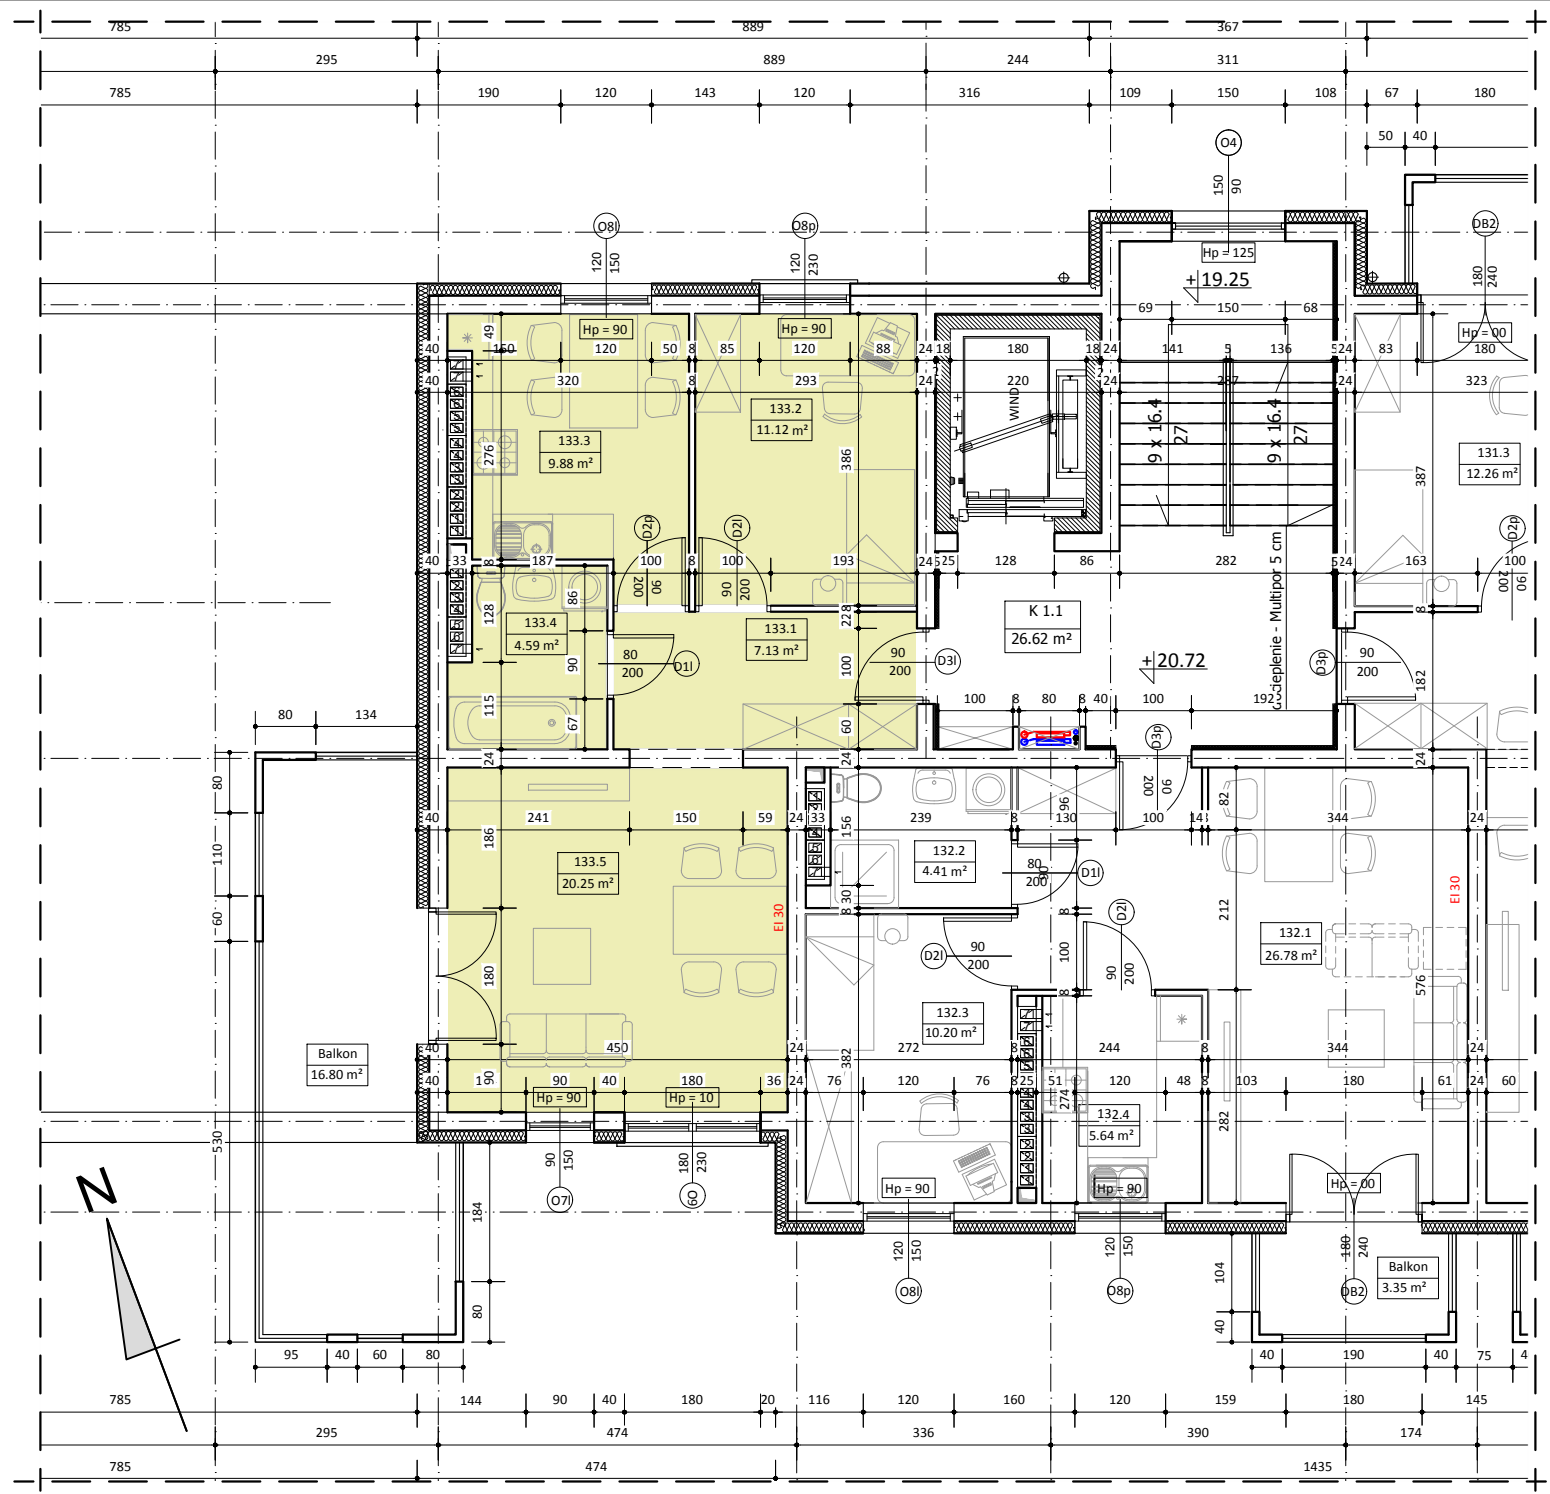

BUDYNEK A
LOKAL NR 133

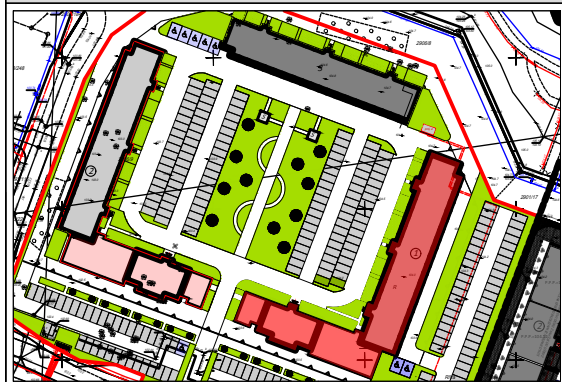

VII PIĘTRO

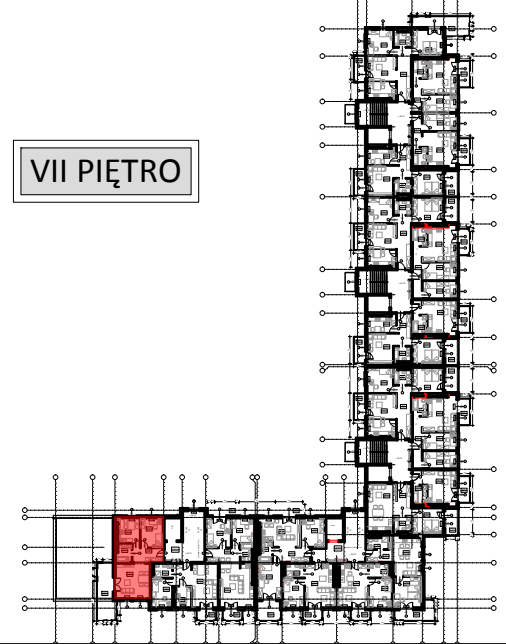

WYKAZ POMIESZCZEŃ

L.p	NAZWA POMIESZCZENIA	m²
133.1	KOMUNIKACJA	7.13
133.2	POKÓJ	11.12
133.3	KUCHNIA	9.88
133.4	ŁAZIENKA	4.59
133.5	POKÓJ DZIENNY	20.25
RAZEM:		52.97

UWAGA:
WYMIARY POMIESZCZEŃ ZOSTAŁY PODANE W ŚWIEŁIE ŚCIAN WYPRAWIONYCH TYNKIEM
WIZYTÓWKA LOKALU ZOSTAŁA WYKONANA NA PODSTAWIE PROJEKTU KONCEPCYJNEGO I
NIE JEST PODSTAWĄ DO ZAWARCIA UMOWY KUPNA/SPRZEDAŻY LOKALU