



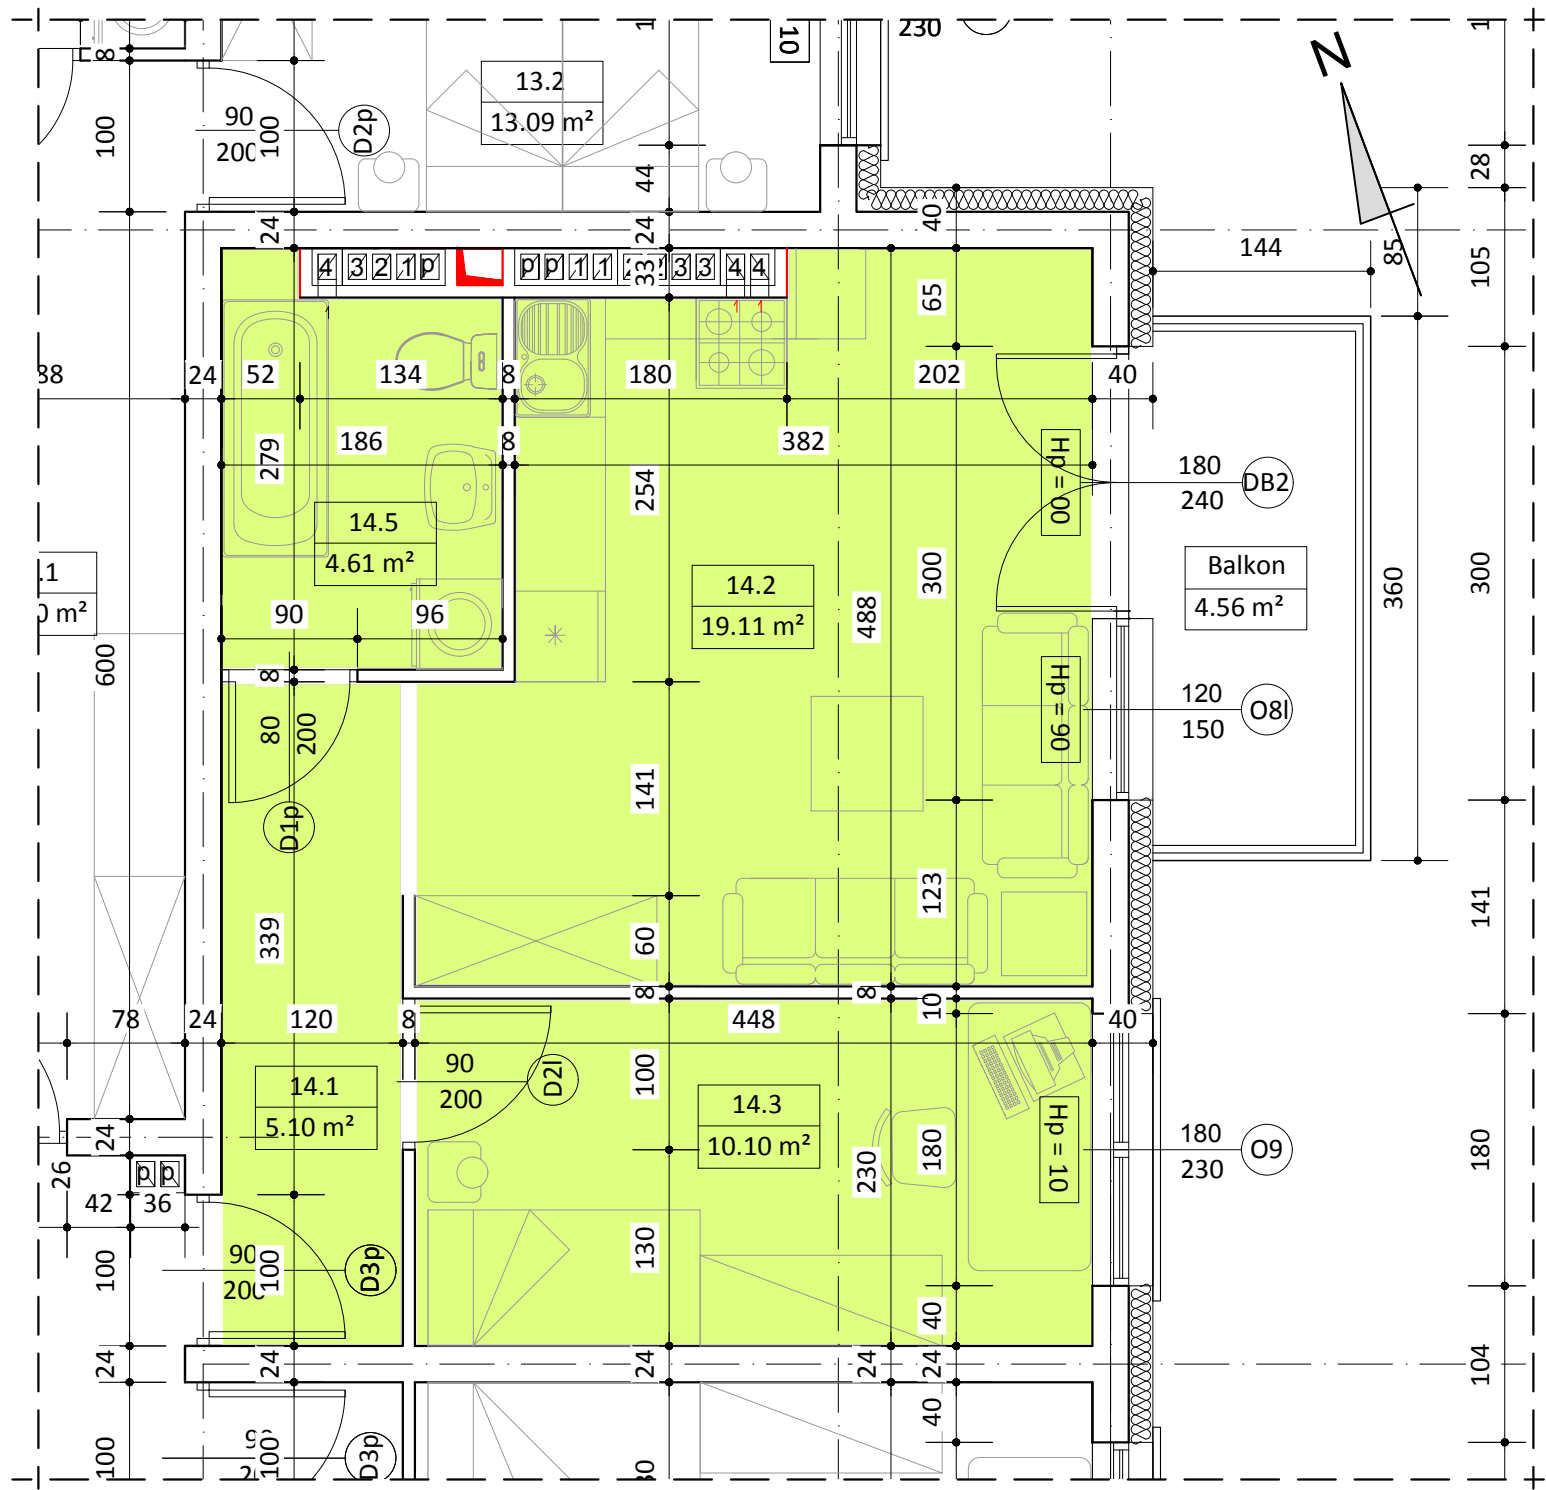

BUDYNEK A
LOKAL NR 14

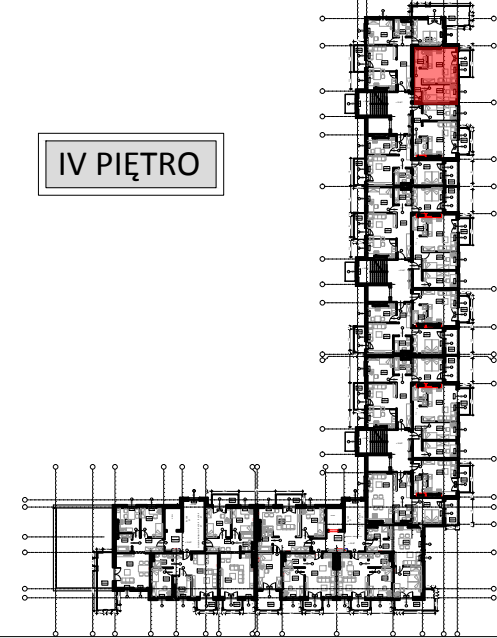

IV PIĘTRO



WYKAZ POMIESZCZEŃ		
L.p	NAZWA POMIESZCZENIA	m ²
14.1	PRZEDPOKÓJ	5.10
14.2	POKÓJ DZIENNY + ANEKS KUCH.	19.11
14.3	POKÓJ SYPIALNY	10.10
14.4	ŁAZIENKA	4.61
RAZEM:		38.92

UWAGA:
WYMIARY POMIESZCZEŃ ZOSTAŁY PODANE W ŚWIEŁIE ŚCIAN WYPRAWIONYCH TYNKIEM
WIZYTÓWKĄ LOKALU ZOSTAŁA WYKONANA NA PODSTAWIE PROJEKTU KONCEPCYJNEGO I
NIE JEST PODSTAWĄ DO ZAWARCIA UMOWY KUPNA/SPRZEDAŻY LOKALU