




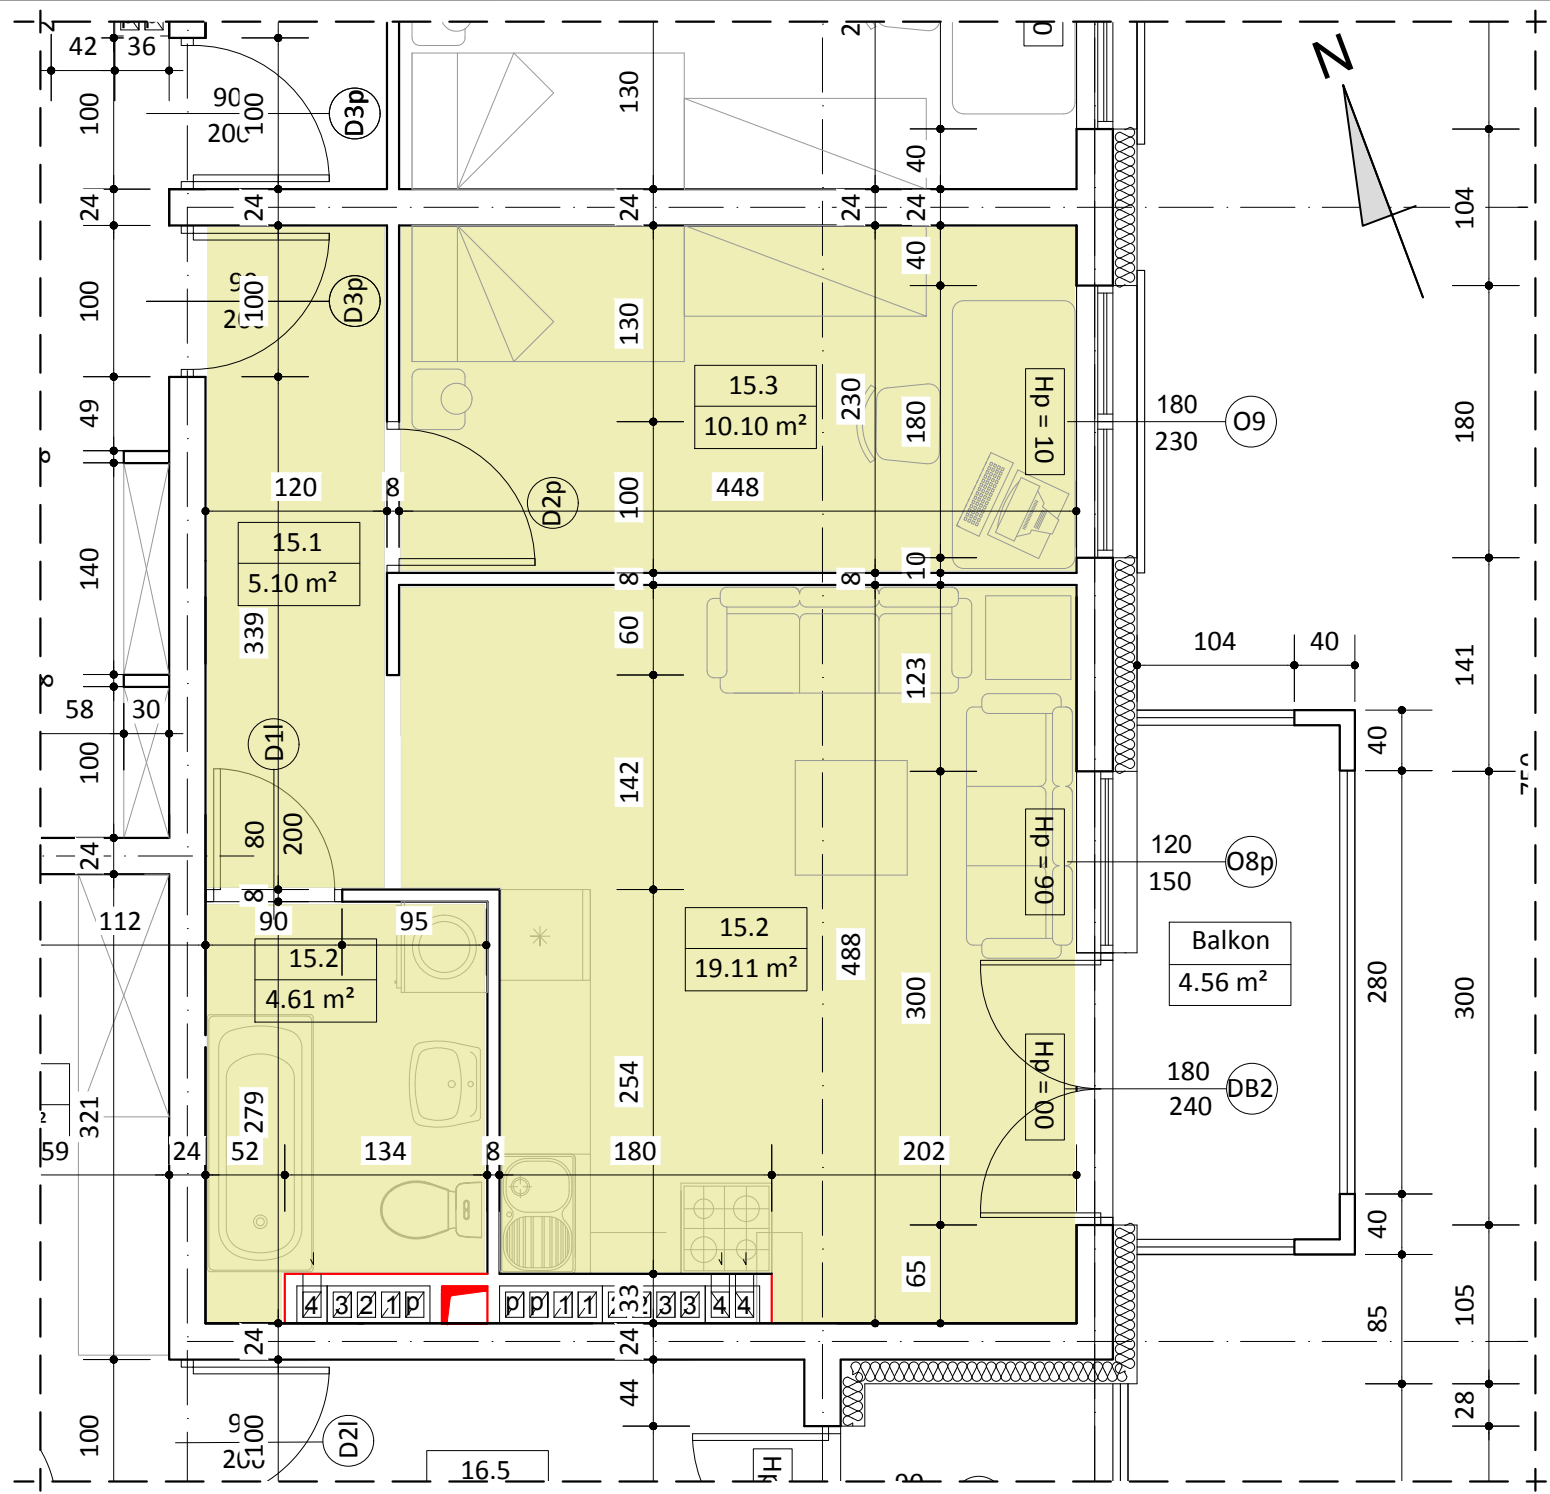

BUDYNEK A
LOKAL NR 15

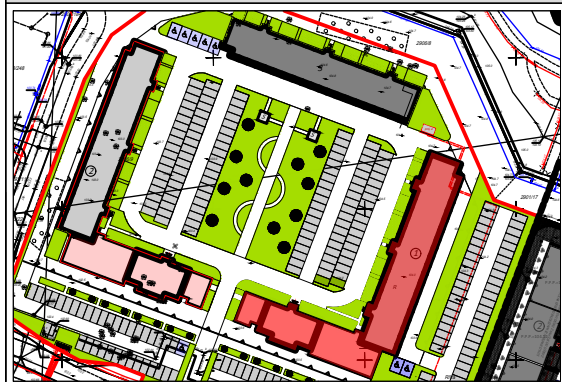

IV PIĘTRO

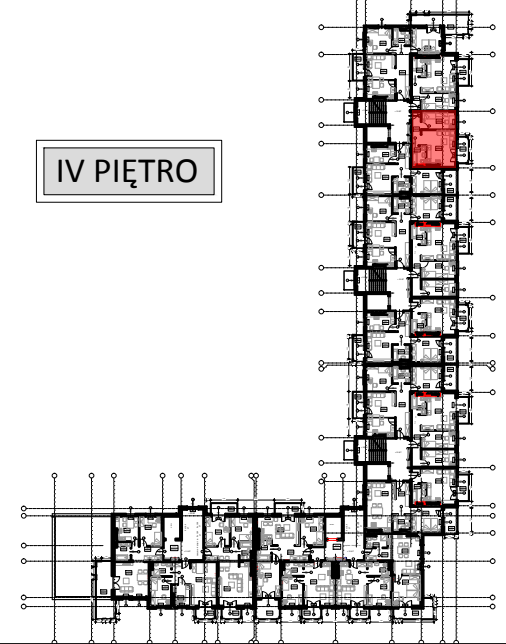

WYKAZ POMIESZCZEŃ

L.p	NAZWA POMIESZCZENIA	m ²
15.1	PRZEDPOKÓJ	5.10
15.2	POKÓJ DZIENNY + ANEKS KUCH.	19.11
15.3	POKÓJ SYPIALNY	10.10
15.4	ŁAZIENKA	4.61
RAZEM:		38.92

UWAGA:
WYMIARY POMIESZCZEŃ ZOSTAŁY PODANE W ŚWIEŁIE ŚCIAN WYPRAWIONYCH TYNKIEM
WIZYTÓWKĄ LOKALU ZOSTAŁA WYKONANA NA PODSTAWIE PROJEKTU KONCEPCYJNEGO I
NIE JEST PODSTAWĄ DO ZAWARCIA UMOWY KUPNA/SPRZEDAŻY LOKALU