



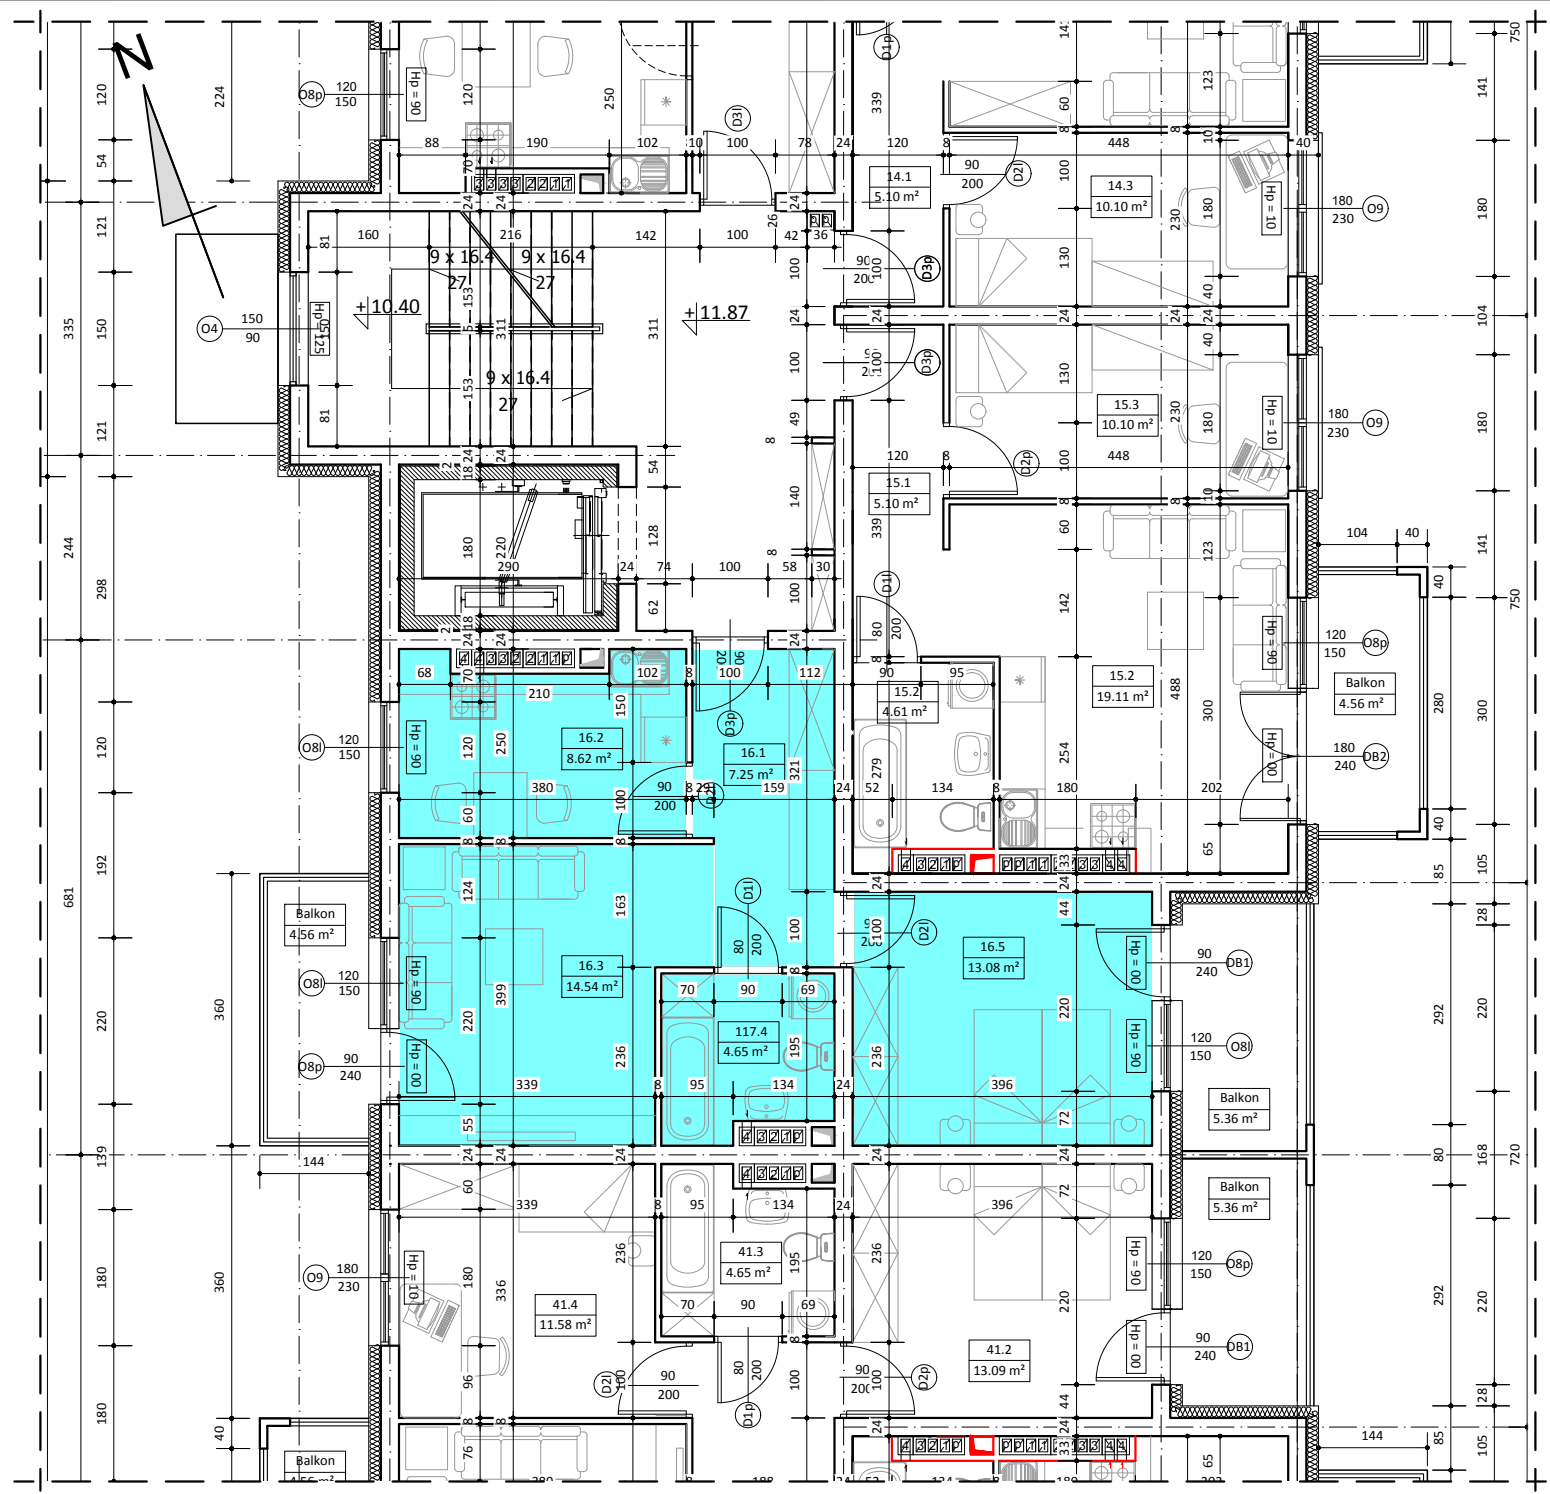

BUDYNEK A LOKAL NR 16

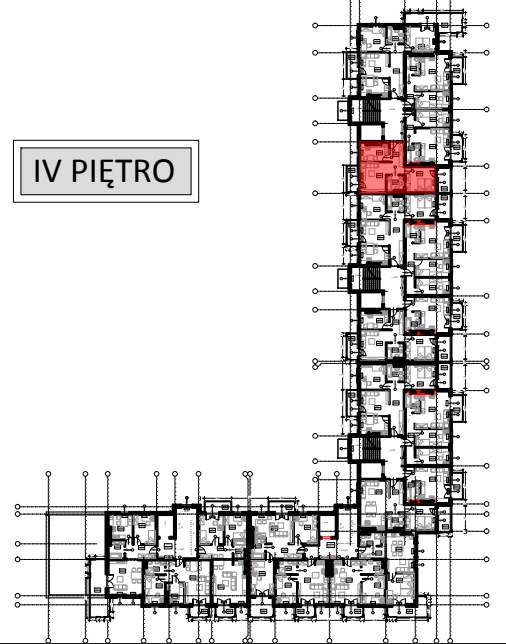

IV PIĘTRO



WYKAZ POMIESZCZEŃ

L.p	NAZWA POMIESZCZENIA	m²
16.1	PRZEDPOKÓJ	7.25
16.2	KUCHNIA	8.62
16.3	POKÓJ DZIENNY	14.54
16.4	ŁAZIENKA	4.65
16.5	POKÓJ SYPIALNY	13.08
RAZEM:		48.14

UWAGA:
WYMIARY POMIESZCZEŃ ZOSTAŁY PODANE W ŚWIEŁIE ŚCIAN WYPRAWIONYCH TYNKIEM
WIZYTÓWKĄ LOKALU ZOSTAŁA WYKONANA NA PODSTAWIE PROJEKTU KONCEPCYJNEGO I
NIE JEST PODSTAWĄ DO ZAWARCIA UMOWY KUPNA/SPRZEDAŻY LOKALU