



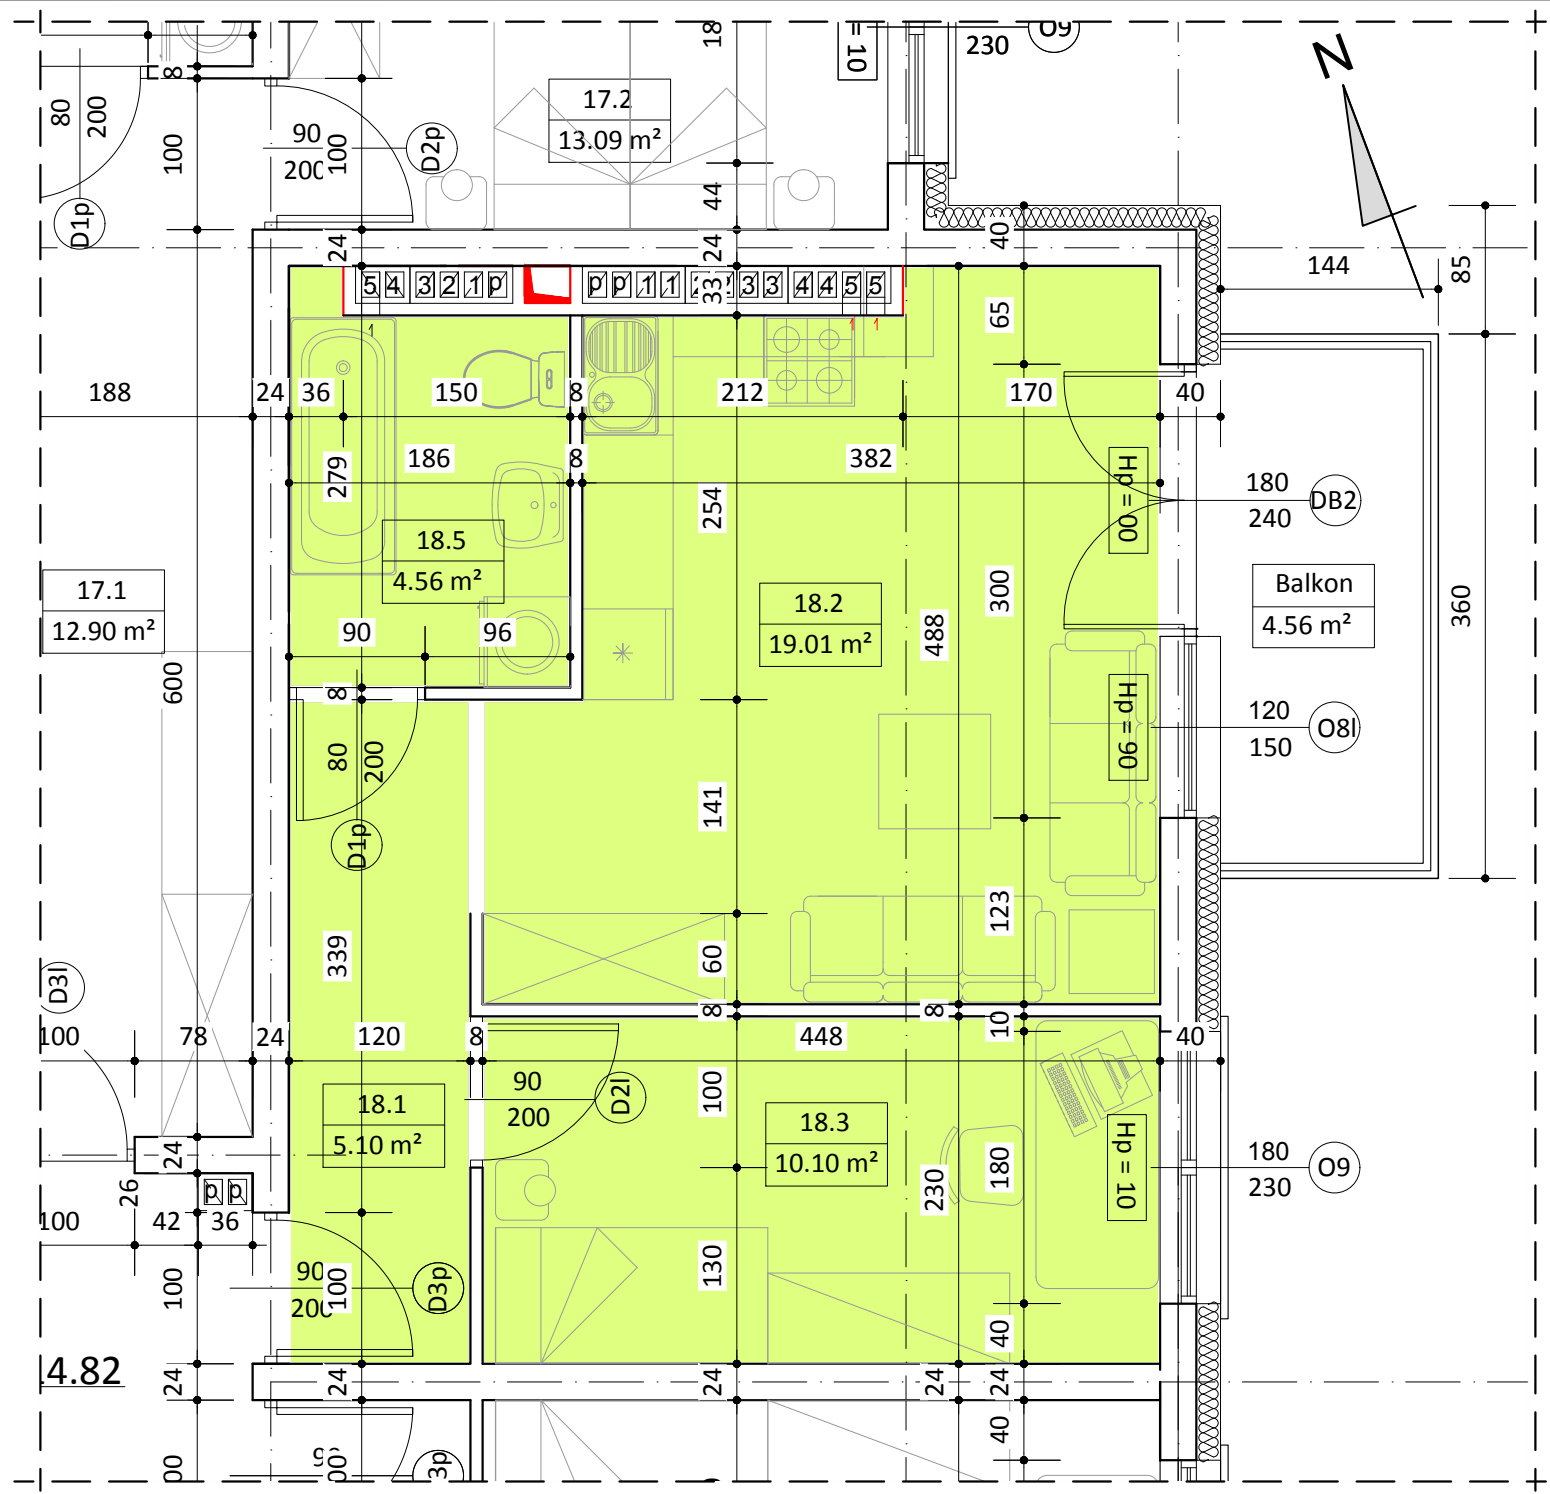

BUDYNEK A
LOKAL NR 18

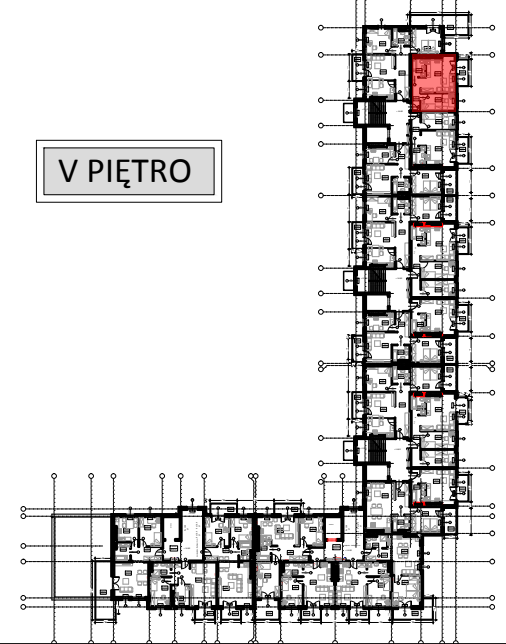

V PIĘTRO



WYKAZ POMIESZCZEŃ		
L.p	NAZWA POMIESZCZENIA	m ²
18.1	PRZEDPOKÓJ	5.10
18.2	POKÓJ DZIENNY + ANEKS KUCH.	19.01
18.3	POKÓJ SYPIALNY	10.10
18.4	ŁAZIENKA	4.56
RAZEM:		38.77

UWAGA:
WYMIARY POMIESZCZEŃ ZOSTAŁY PODANE W ŚWIEŁIE ŚCIAN WYPRAWIONYCH TYNKIEM
WIZYTÓWKA LOKALU ZOSTAŁA WYKONANA NA PODSTAWIE PROJEKTU KONCEPCYJNEGO I
NIE JEST PODSTAWĄ DO ZAWARCIA UMOWY KUPNA/SPRZEDAŻY LOKALU