


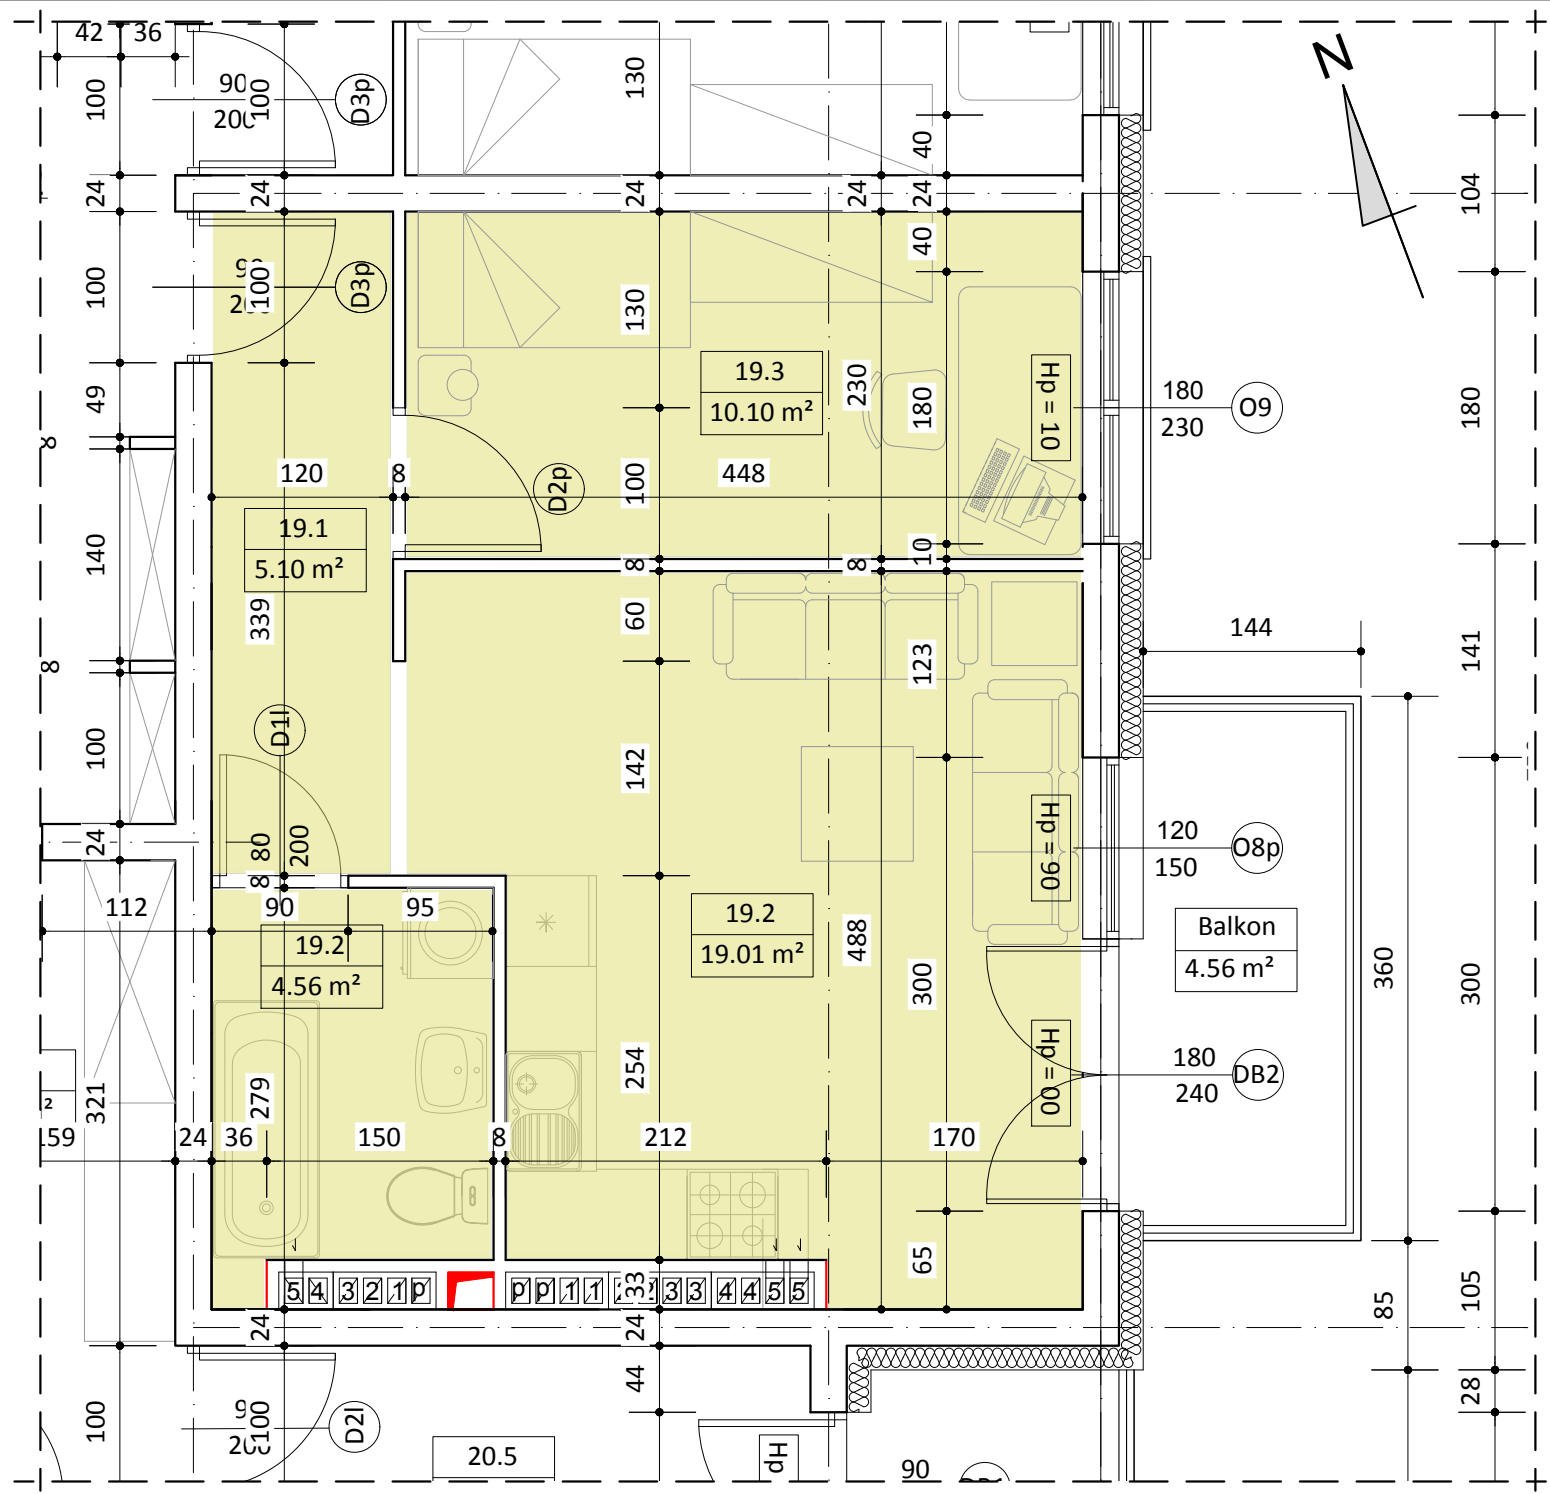

BUDYNEK A
LOKAL NR 19

V PIĘTRO

WYKAZ POMIESZCZEŃ		
L.p	NAZWA POMIESZCZENIA	m²
19.1	PRZEDPOKÓJ	5.10
19.2	POKÓJ DZIENNY + ANEKS KUCH.	19.01
19.3	POKÓJ SYPIALNY	10.10
19.4	ŁAZIENKA	4.56
RAZEM:		38.77

UWAGA:

WYMIARY POMIESZCZEŃ ZOSTAŁY PODANE W ŚWIEŁIE ŚCIAN WYPRAWIONYCH TYNKIEM
WIZYTÓWKĄ LOKALU ZOSTAŁA WYKONANA NA PODSTAWIE PROJEKTU KONCEPCYJNEGO I
NIE JEST PODSTAWĄ DO ZAWARCIA UMOWY KUPNA/SPRZEDAŻY LOKALU