



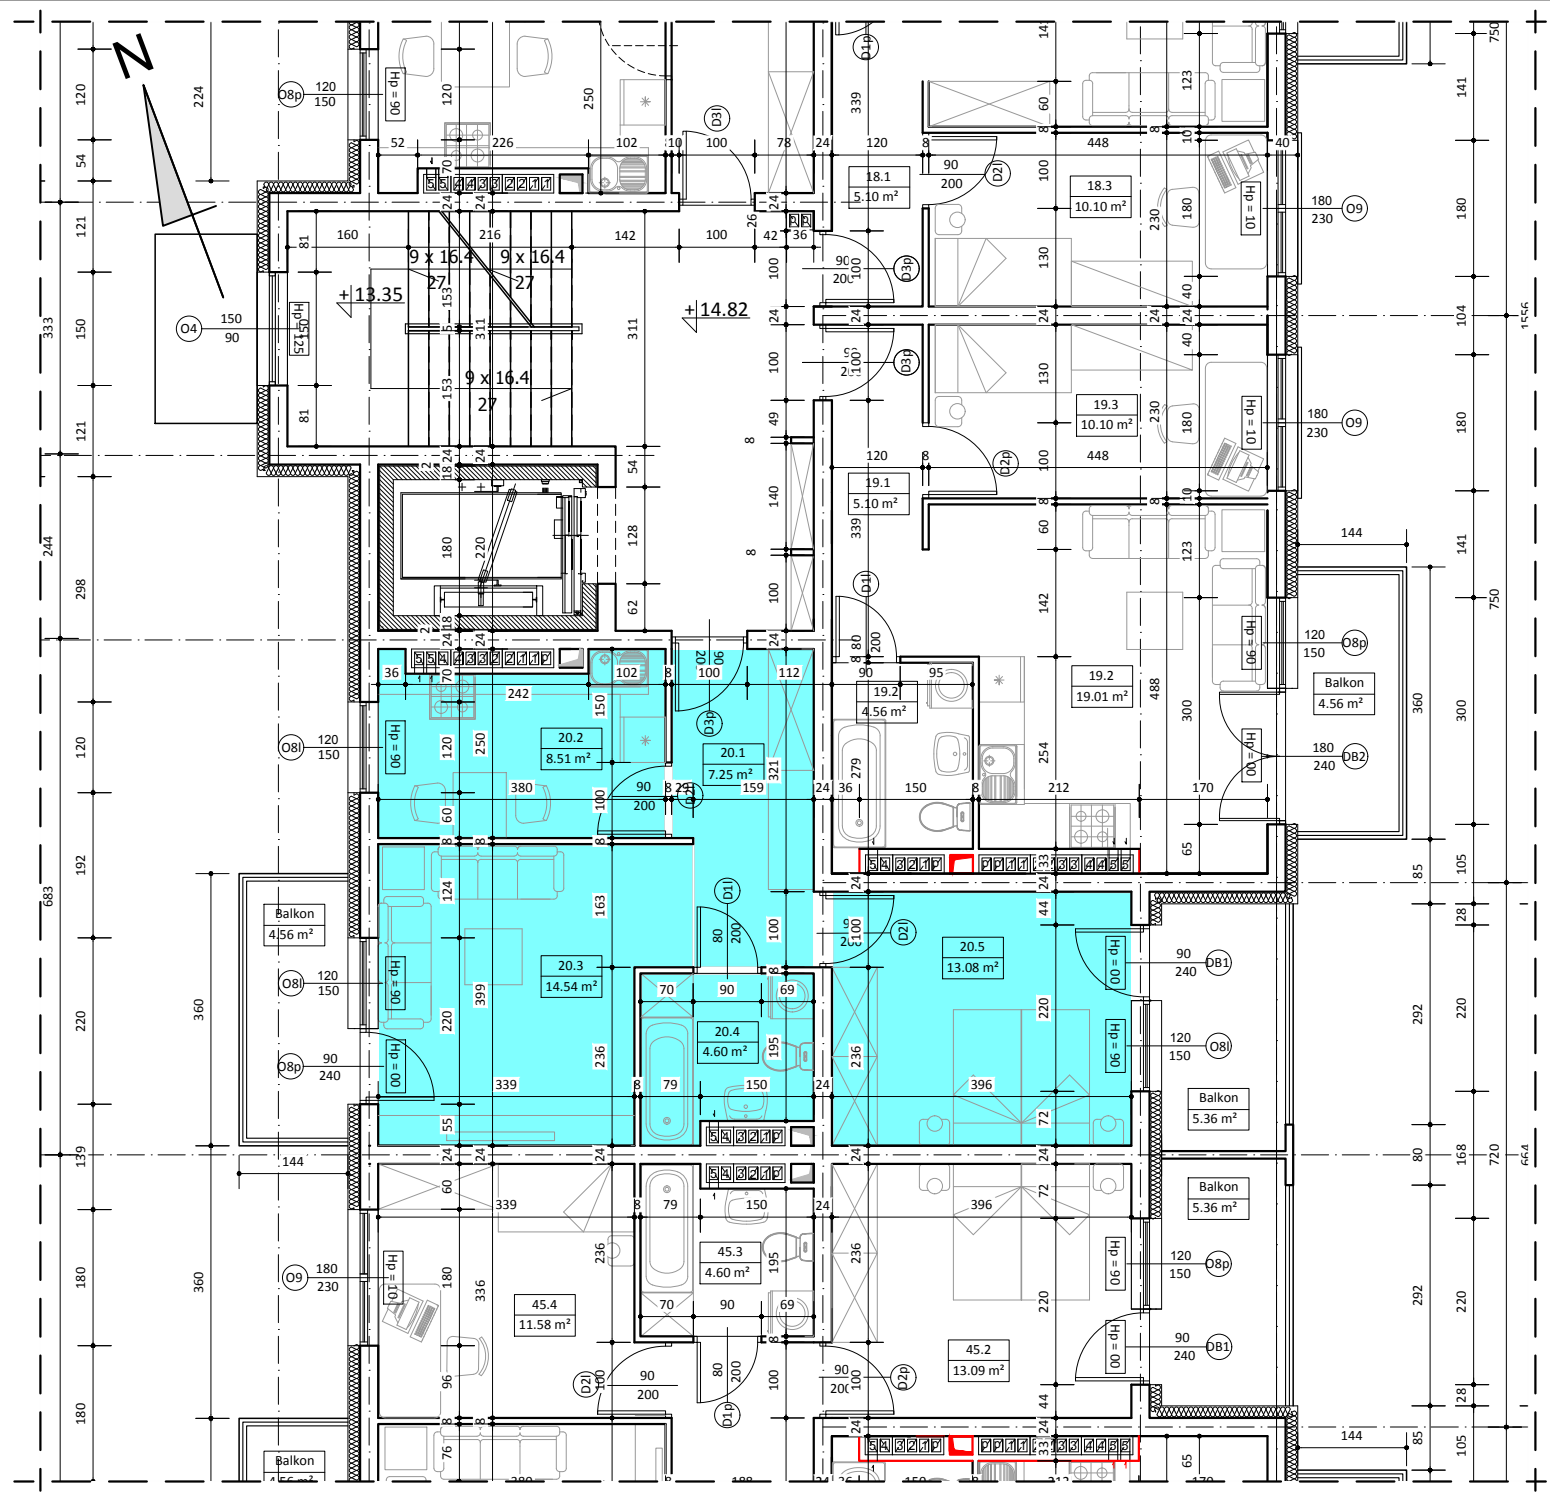

BUDYNEK A
LOKAL NR 20

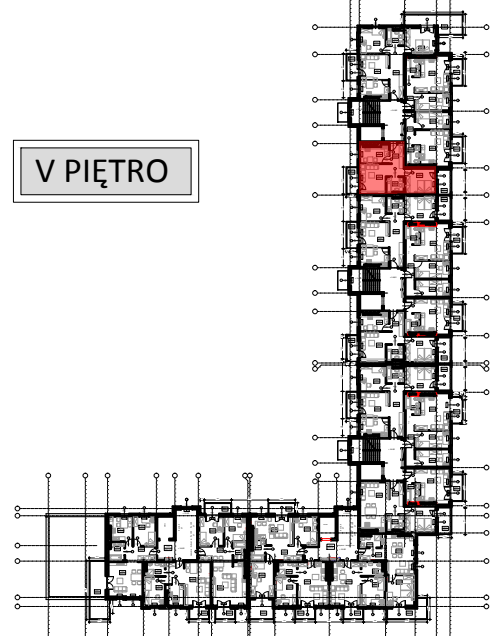

V PIĘTRO



WYKAZ POMIESZCZEŃ

L.p	NAZWA POMIESZCZENIA	m²
20.1	PRZEDPOKÓJ	7.25
20.2	KUCHNIA	8.51
20.3	POKÓJ DZIENNY	14.54
20.4	ŁAZIENKA	4.60
20.5	POKÓJ SYPIALNY	13.08
RAZEM:		47.98

UWAGA:
WYMIARY POMIESZCZEŃ ZOSTAŁY PODANE W ŚWIETLE ŚCIAN WYPRAWIONYCH TYNKIEM
WIZYTÓWKĄ LOKALU ZOSTAŁA WYKONANA NA PODSTAWIE PROJEKTU KONCEPCYJNEGO I
NIE JEST PODSTAWĄ DO ZAWARCIA UMOWY KUPNA/SPRZEDAŻY LOKALU