


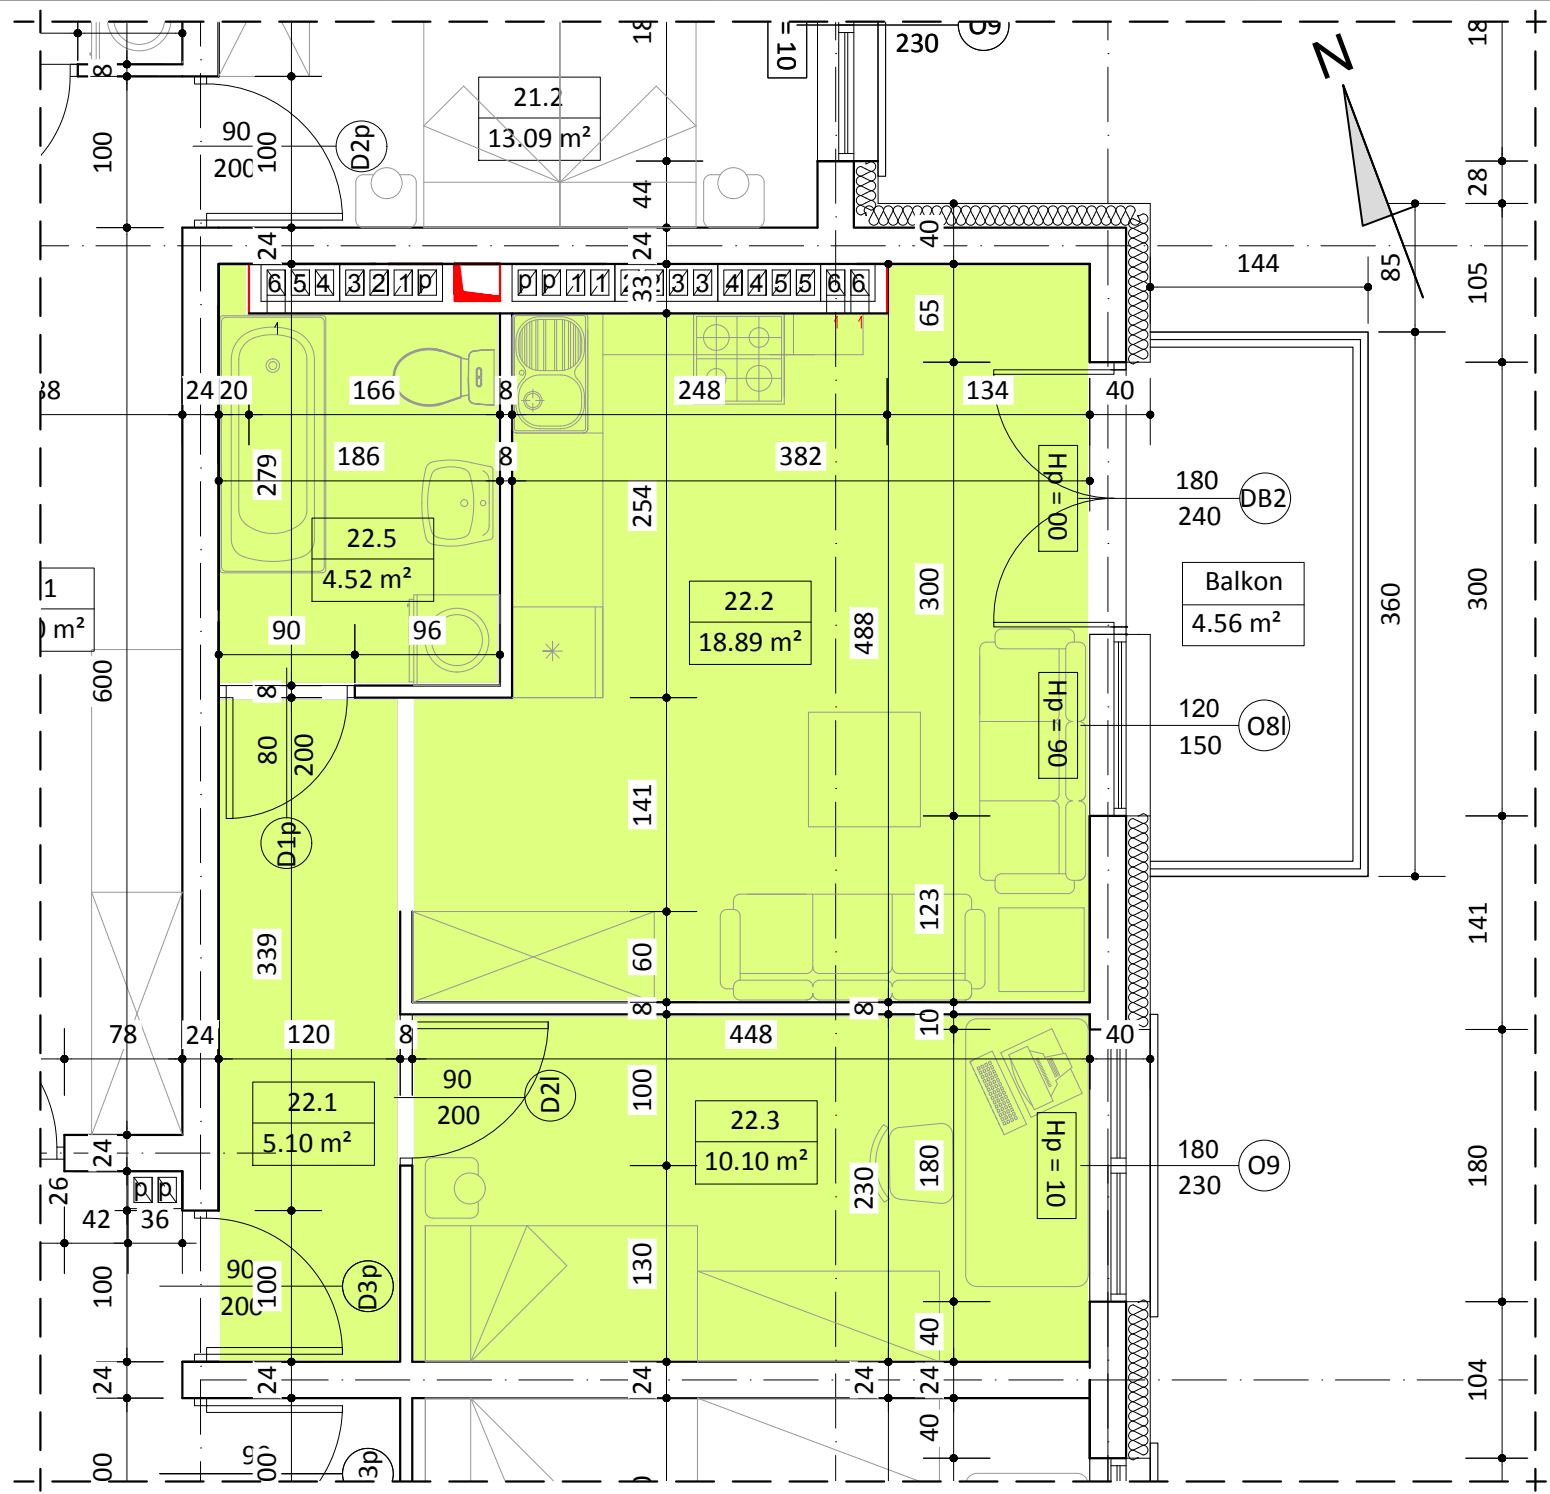

BUDYNEK A
LOKAL NR 22

VI PIĘTRO

WYKAZ POMIESZCZEŃ		
L.p	NAZWA POMIESZCZENIA	m ²
22.1	PRZEDPOKÓJ	5.10
22.2	POKÓJ DZIENNY + ANEKS KUCH.	18.89
22.3	POKÓJ SYPIALNY	10.10
22.4	ŁAZIENKA	4.52
RAZEM:		38.61

UWAGA:

WYMIARY POMIESZCZEŃ ZOSTAŁY PODANE W ŚWIEŁIE ŚCIAN WYPRAWIONYCH TYNKIEM
WIZYTÓWKĄ LOKALU ZOSTAŁA WYKONANA NA PODSTAWIE PROJEKTU KONCEPCYJNEGO I
NIE JEST PODSTAWĄ DO ZAWARCIA UMOWY KUPNA/SPRZEDAŻY LOKALU