
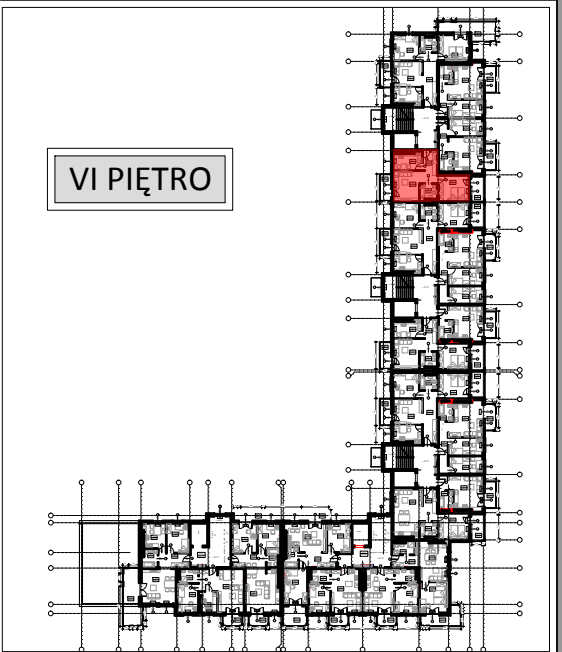
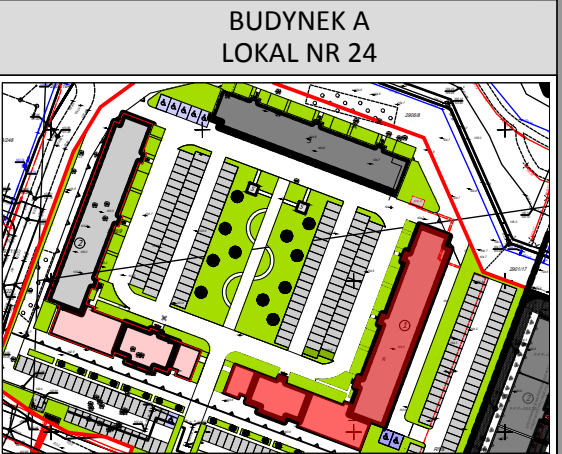


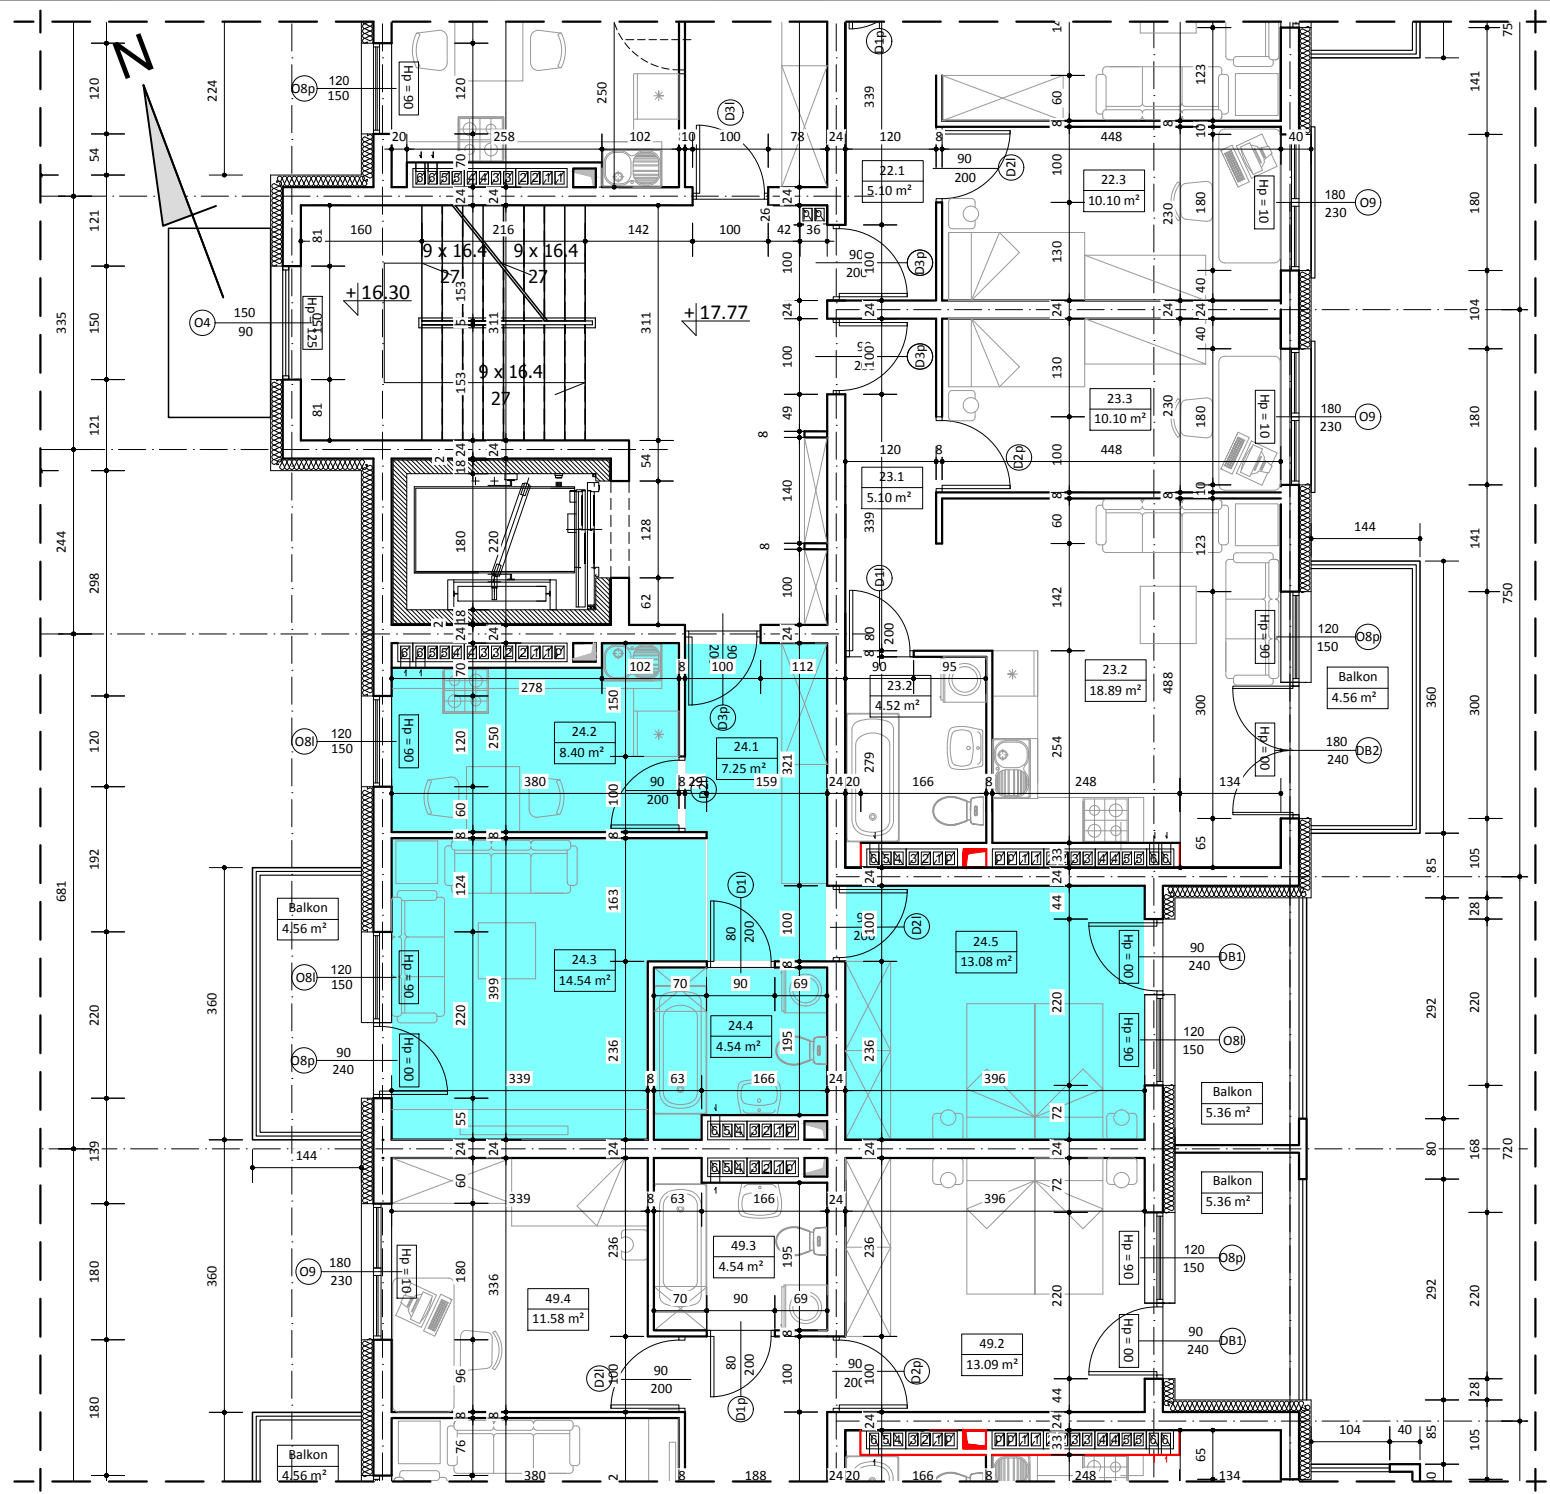

WYKAZ POMIESZCZEŃ		
L.p	NAZWA POMIESZCZENIA	m ²
24.1	PRZEDPOKÓJ	7.25
24.2	KUCHNIA	8.40
24.3	POKÓJ DZIENNY	14.54
24.4	ŁAZIENKA	4.54
24.5	POKÓJ SYPIALNY	13.08
RAZEM:		47.81

UWAGA:
WYMIARY POMIESZCZEŃ ZOSTAŁY PODANE W ŚWIETLE ŚCIAN WYPRAWIONYCH TYNKIEM
WIZYTÓWKA LOKALU ZOSTAŁA WYKONANA NA PODSTAWIE PROJEKTU KONCEPCYJNEGO I
NIE JEST PODSTAWĄ DO ZAWARCIA UMOWY KUPNA/SPRZEDAŻY LOKALU