




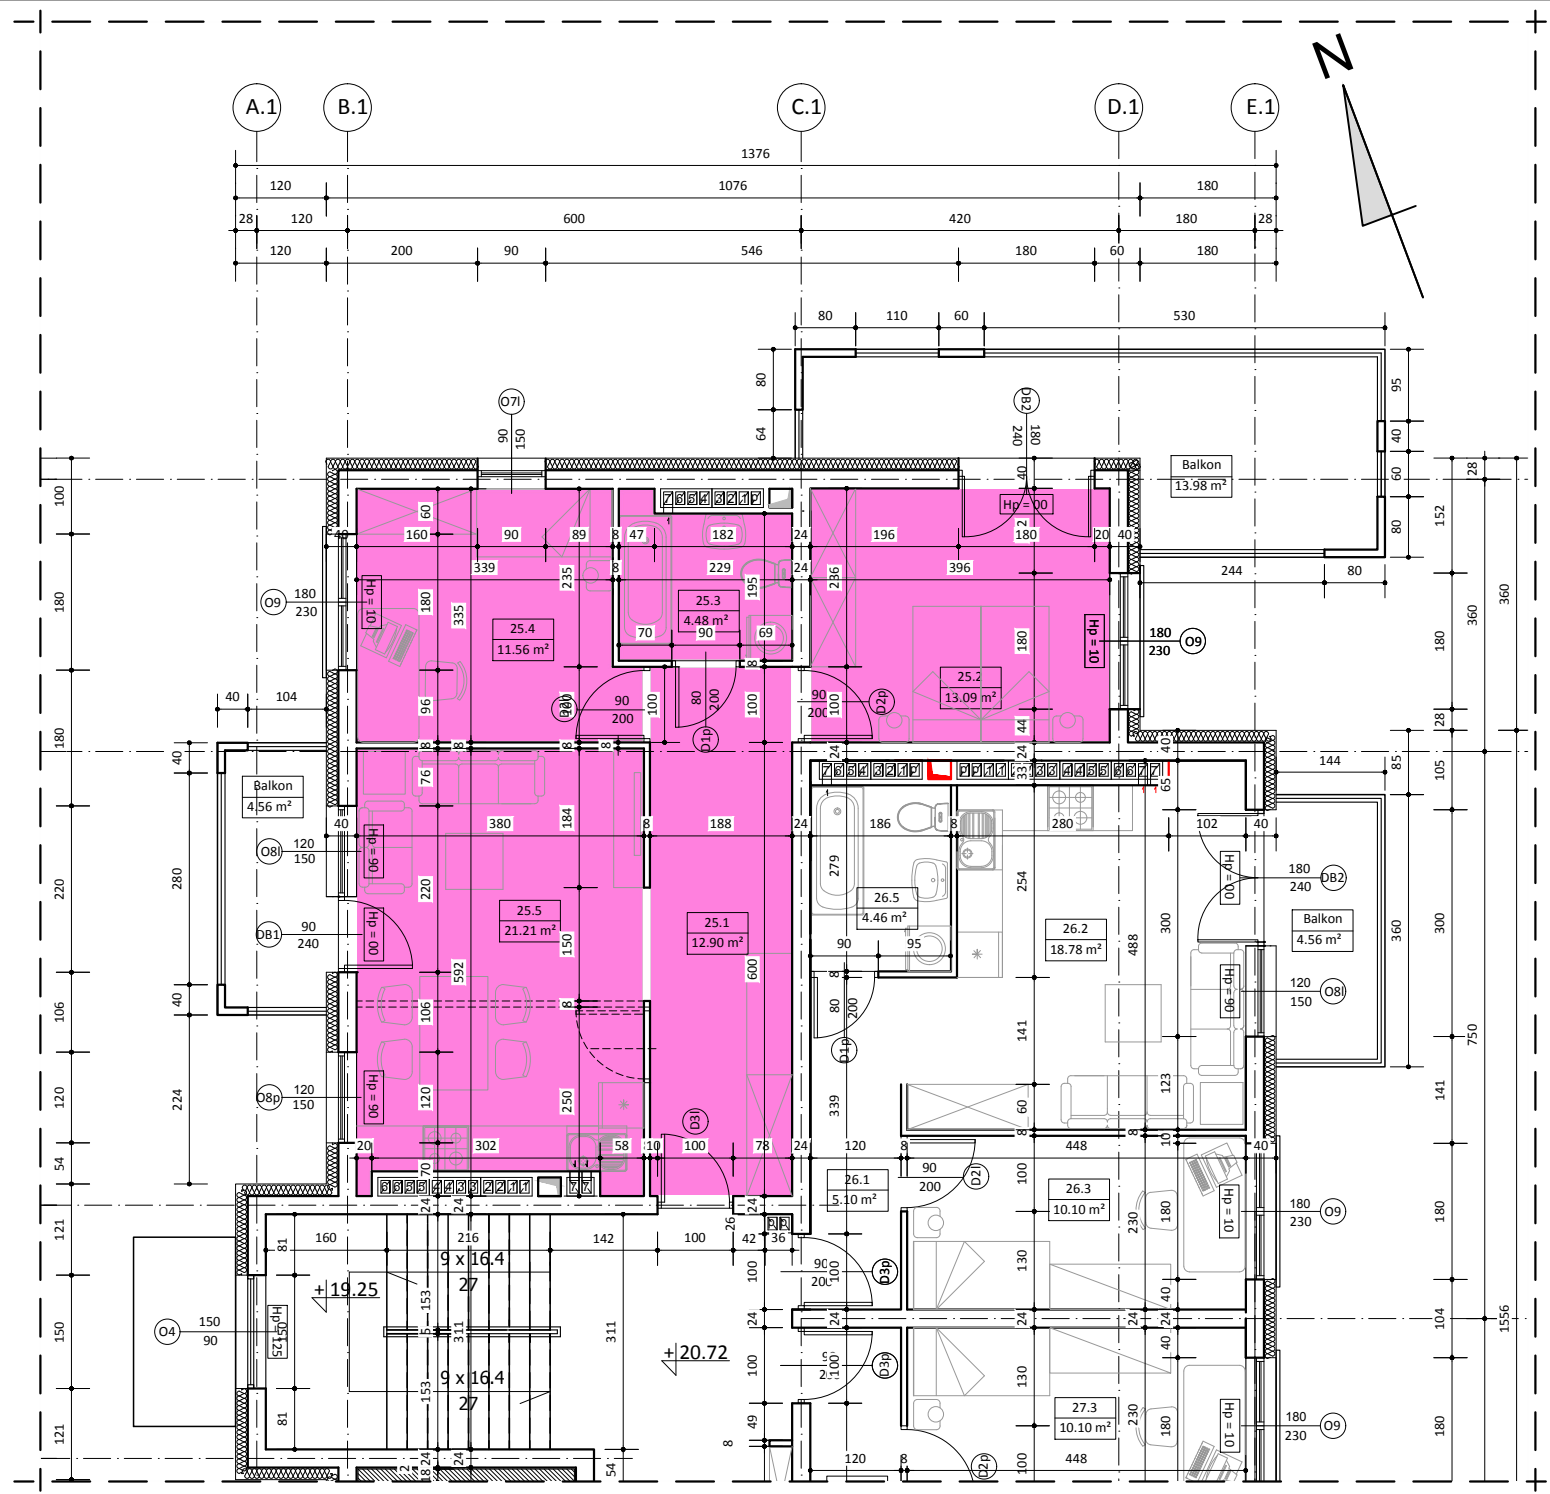

BUDYNEK A LOKAL NR 25

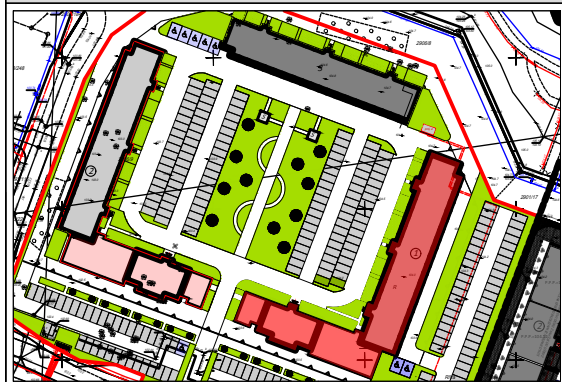

VII PIĘTRO

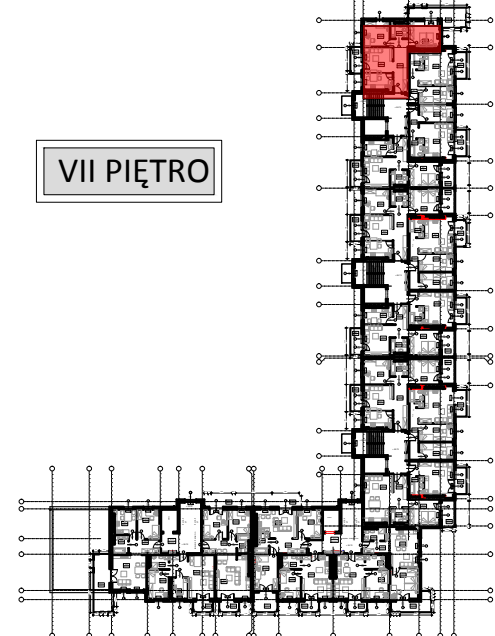

WYKAZ POMIESZCZEŃ

L.p	NAZWA POMIESZCZENIA	m²
25.1	PRZEDPOKÓJ	12.90
25.2	POKÓJ SYPIALNY	13.09
25.3	ŁAZIENKA	4.48
25.4	POKÓJ SYPIALNY	11.56
25.5	POKÓJ DZIENNY + ANEKS KUCH.	21.21
RAZEM:		63.24

UWAGA:
WYMIARY POMIESZCZEŃ ZOSTAŁY PODANE W ŚWIEŁIE ŚCIAN WYPRAWIONYCH TYNKIEM
WIZYTÓWKĄ LOKALU ZOSTAŁA WYKONANA NA PODSTAWIE PROJEKTU KONCEPCYJNEGO I
NIE JEST PODSTAWĄ DO ZAWARCIA UMOWY KUPNA/SPRZEDAŻY LOKALU