
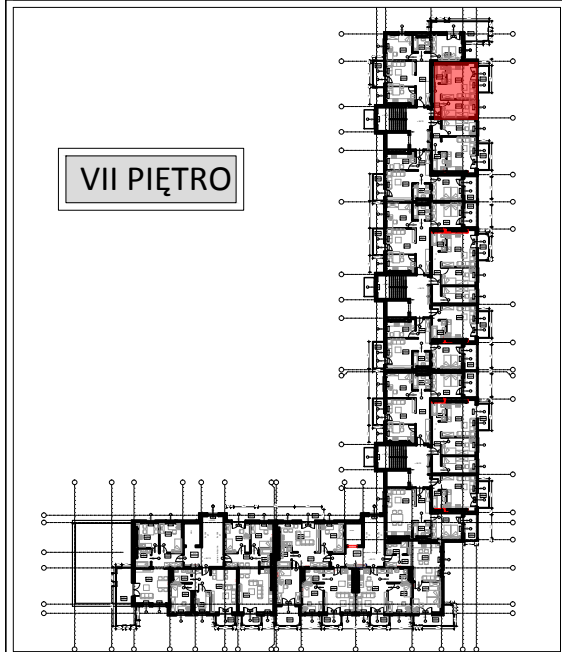
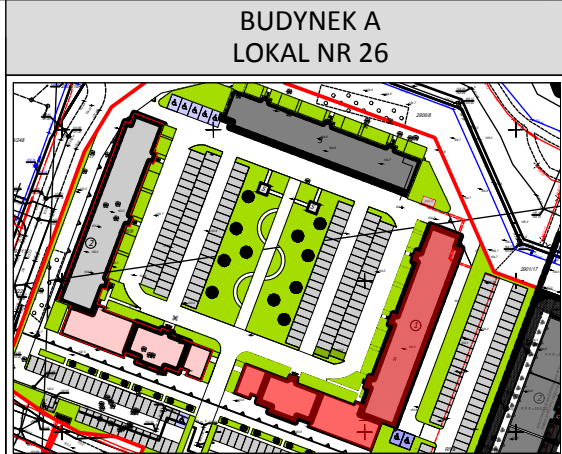


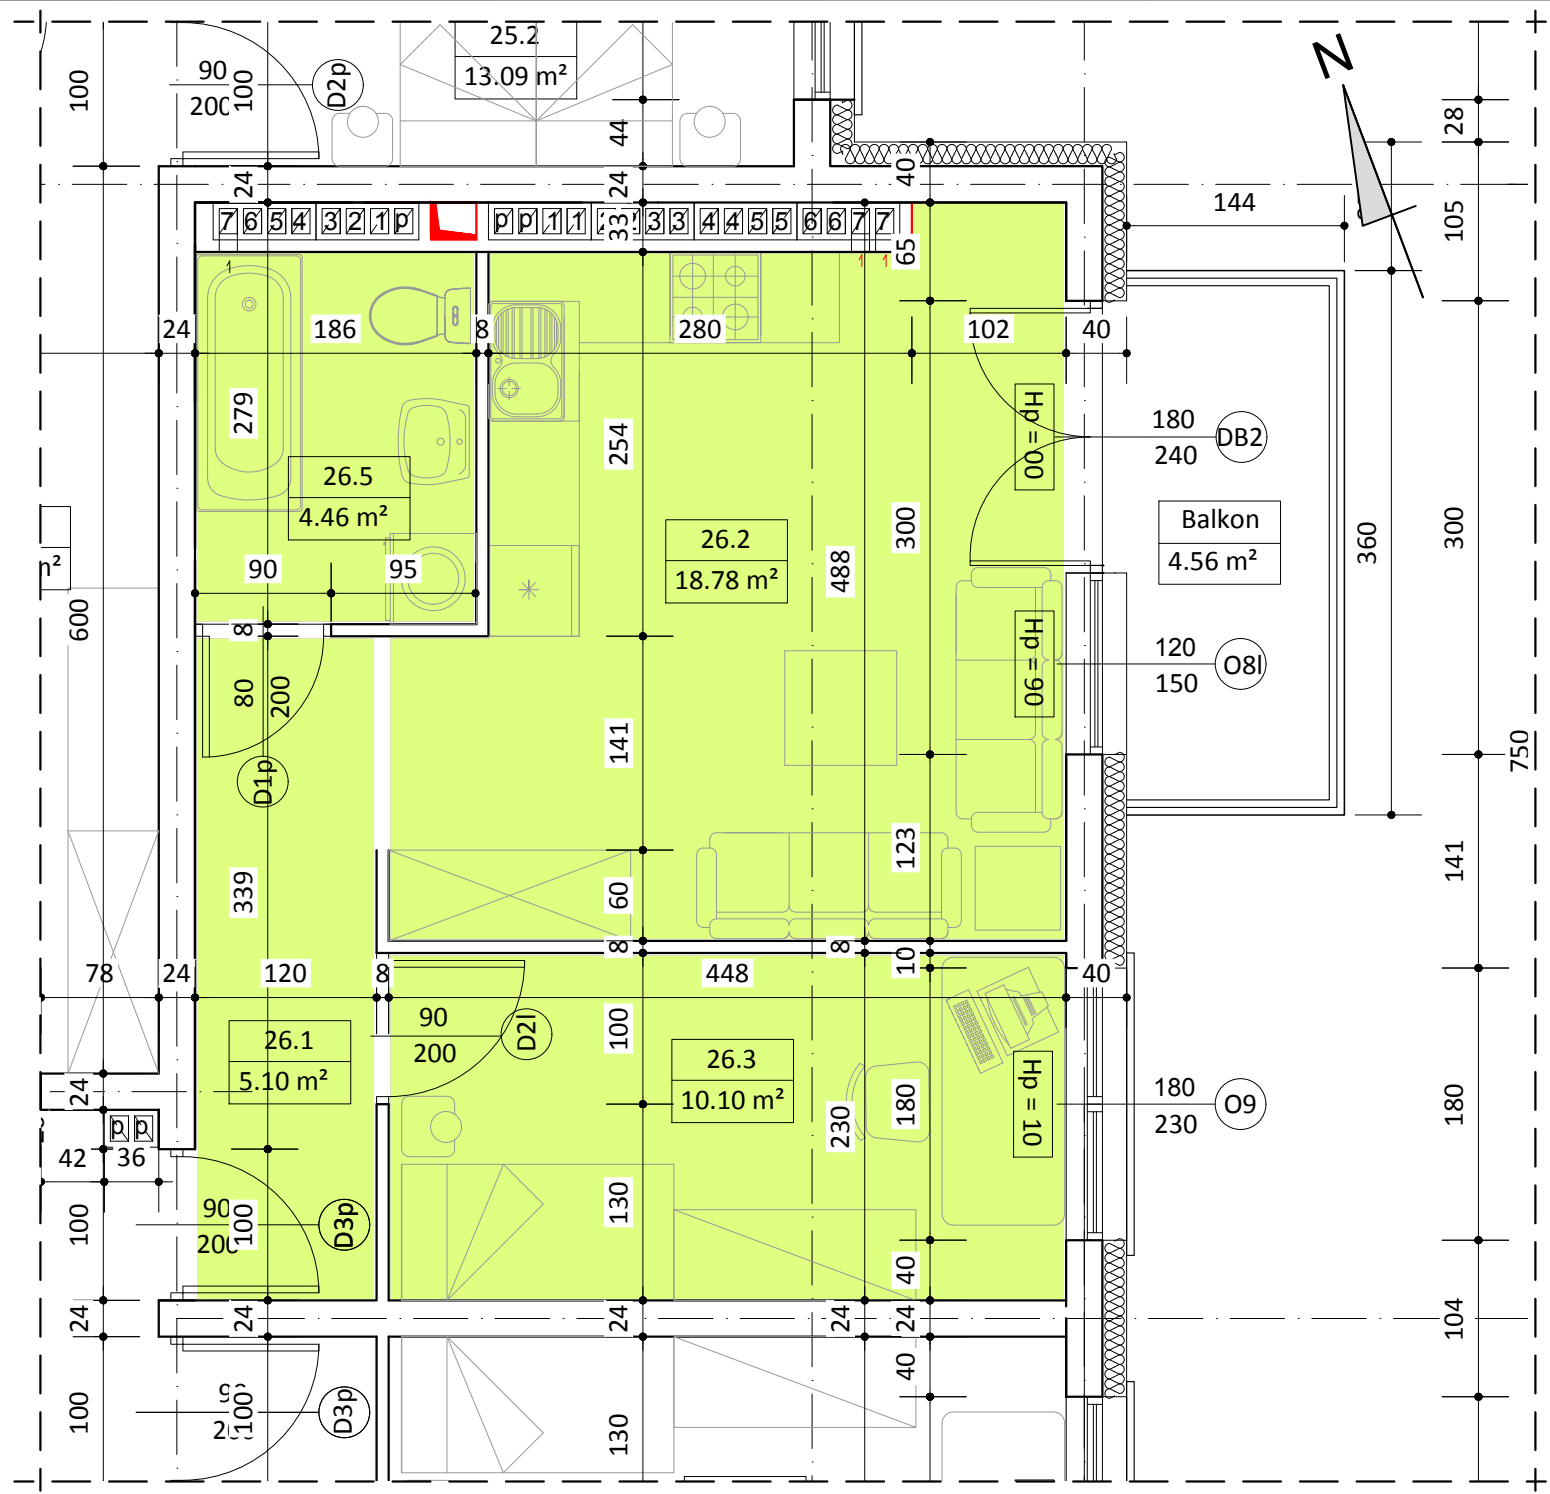

WYKAZ POMIESZCZEŃ		
L.p	NAZWA POMIESZCZENIA	m ²
26.1	PRZEDPOKÓJ	5.10
26.2	POKÓJ DZIENNY + ANEKS KUCH.	18.78
26.3	POKÓJ SYPIALNY	10.10
26.4	ŁAZIENKA	4.46
RAZEM:		38.44

UWAGA:
WYMIARY POMIESZCZEŃ ZOSTAŁY PODANE W ŚWIEŁIE ŚCIAN WYPRAWIONYCH TYNKIEM
WIZYTÓWKA LOKALU ZOSTAŁA WYKONANA NA PODSTAWIE PROJEKTU KONCEPCYJNEGO I
NIE JEST PODSTAWĄ DO ZAWARCIA UMOWY KUPNA/SPRZEDAŻY LOKALU