
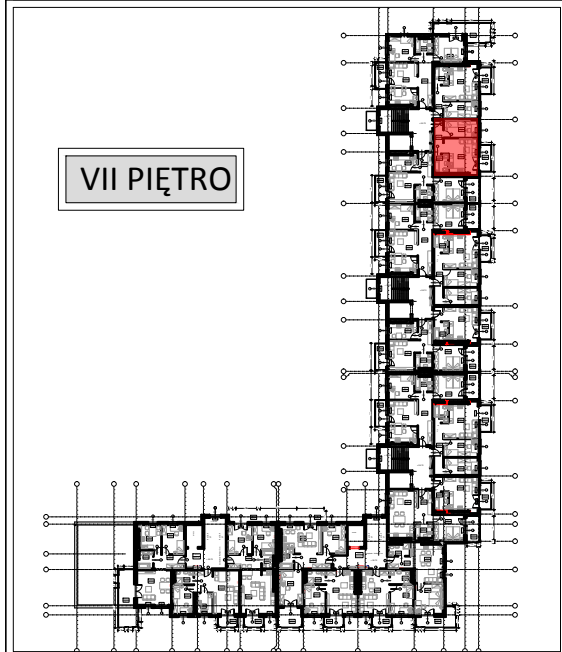
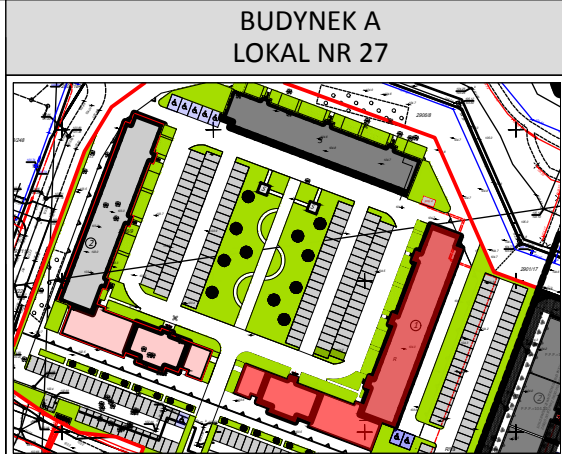


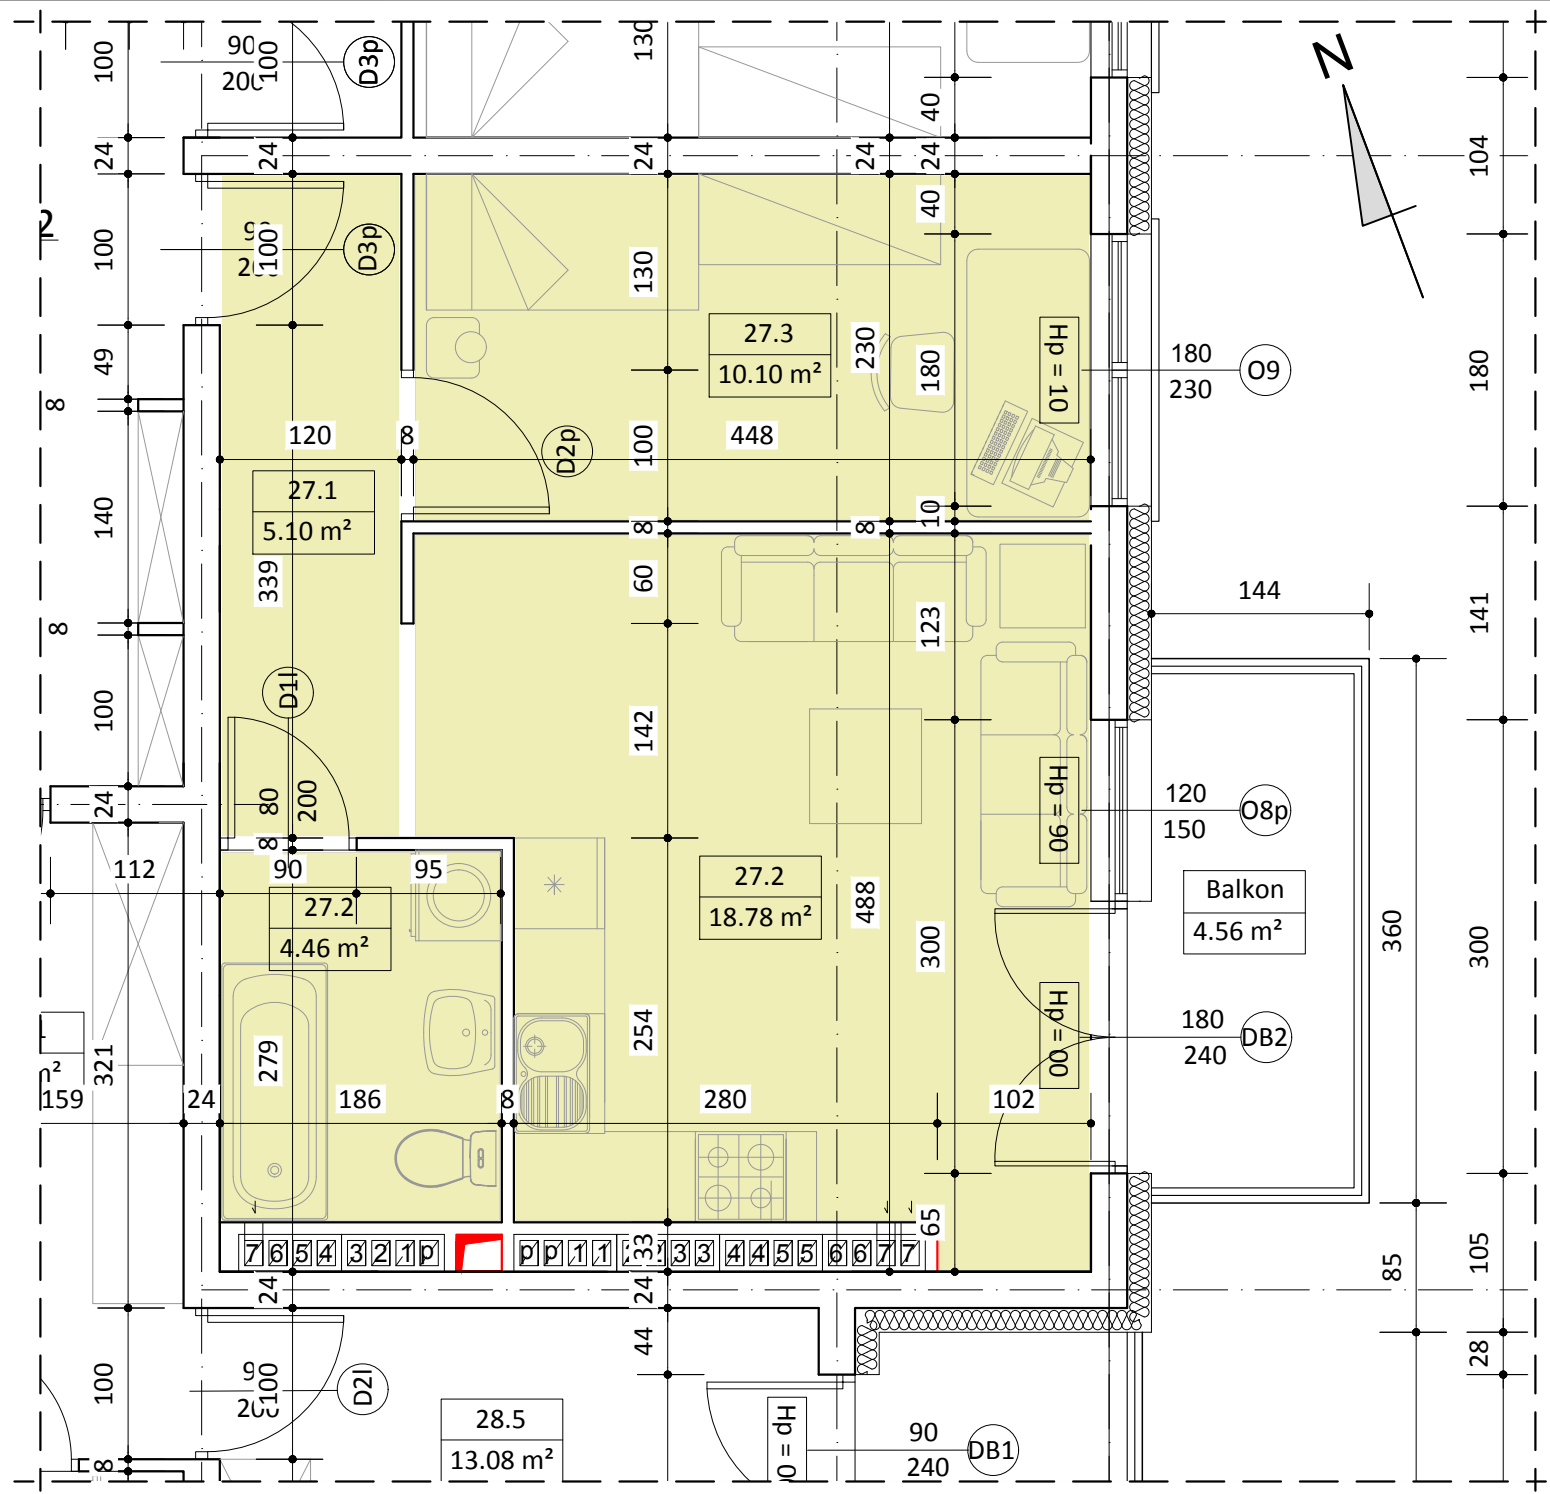

WYKAZ POMIESZCZEŃ		
L.p	NAZWA POMIESZCZENIA	m²
27.1	PRZEDPOKÓJ	5.10
27.2	POKÓJ DZIENNY + ANEKS KUCH.	18.78
27.3	POKÓJ SYPIALNY	10.10
27.4	ŁAZIENKA	4.46
RAZEM:		38.44

UWAGA:
WYMIARY POMIESZCZEŃ ZOSTAŁY PODANE W ŚWIEŁIE ŚCIAN WYPRAWIONYCH TYNKIEM
WIZYTÓWKA LOKALU ZOSTAŁA WYKONANA NA PODSTAWIE PROJEKTU KONCEPCYJNEGO I
NIE JEST PODSTAWĄ DO ZAWARCIA UMOWY KUPNA/SPRZEDAŻY LOKALU