



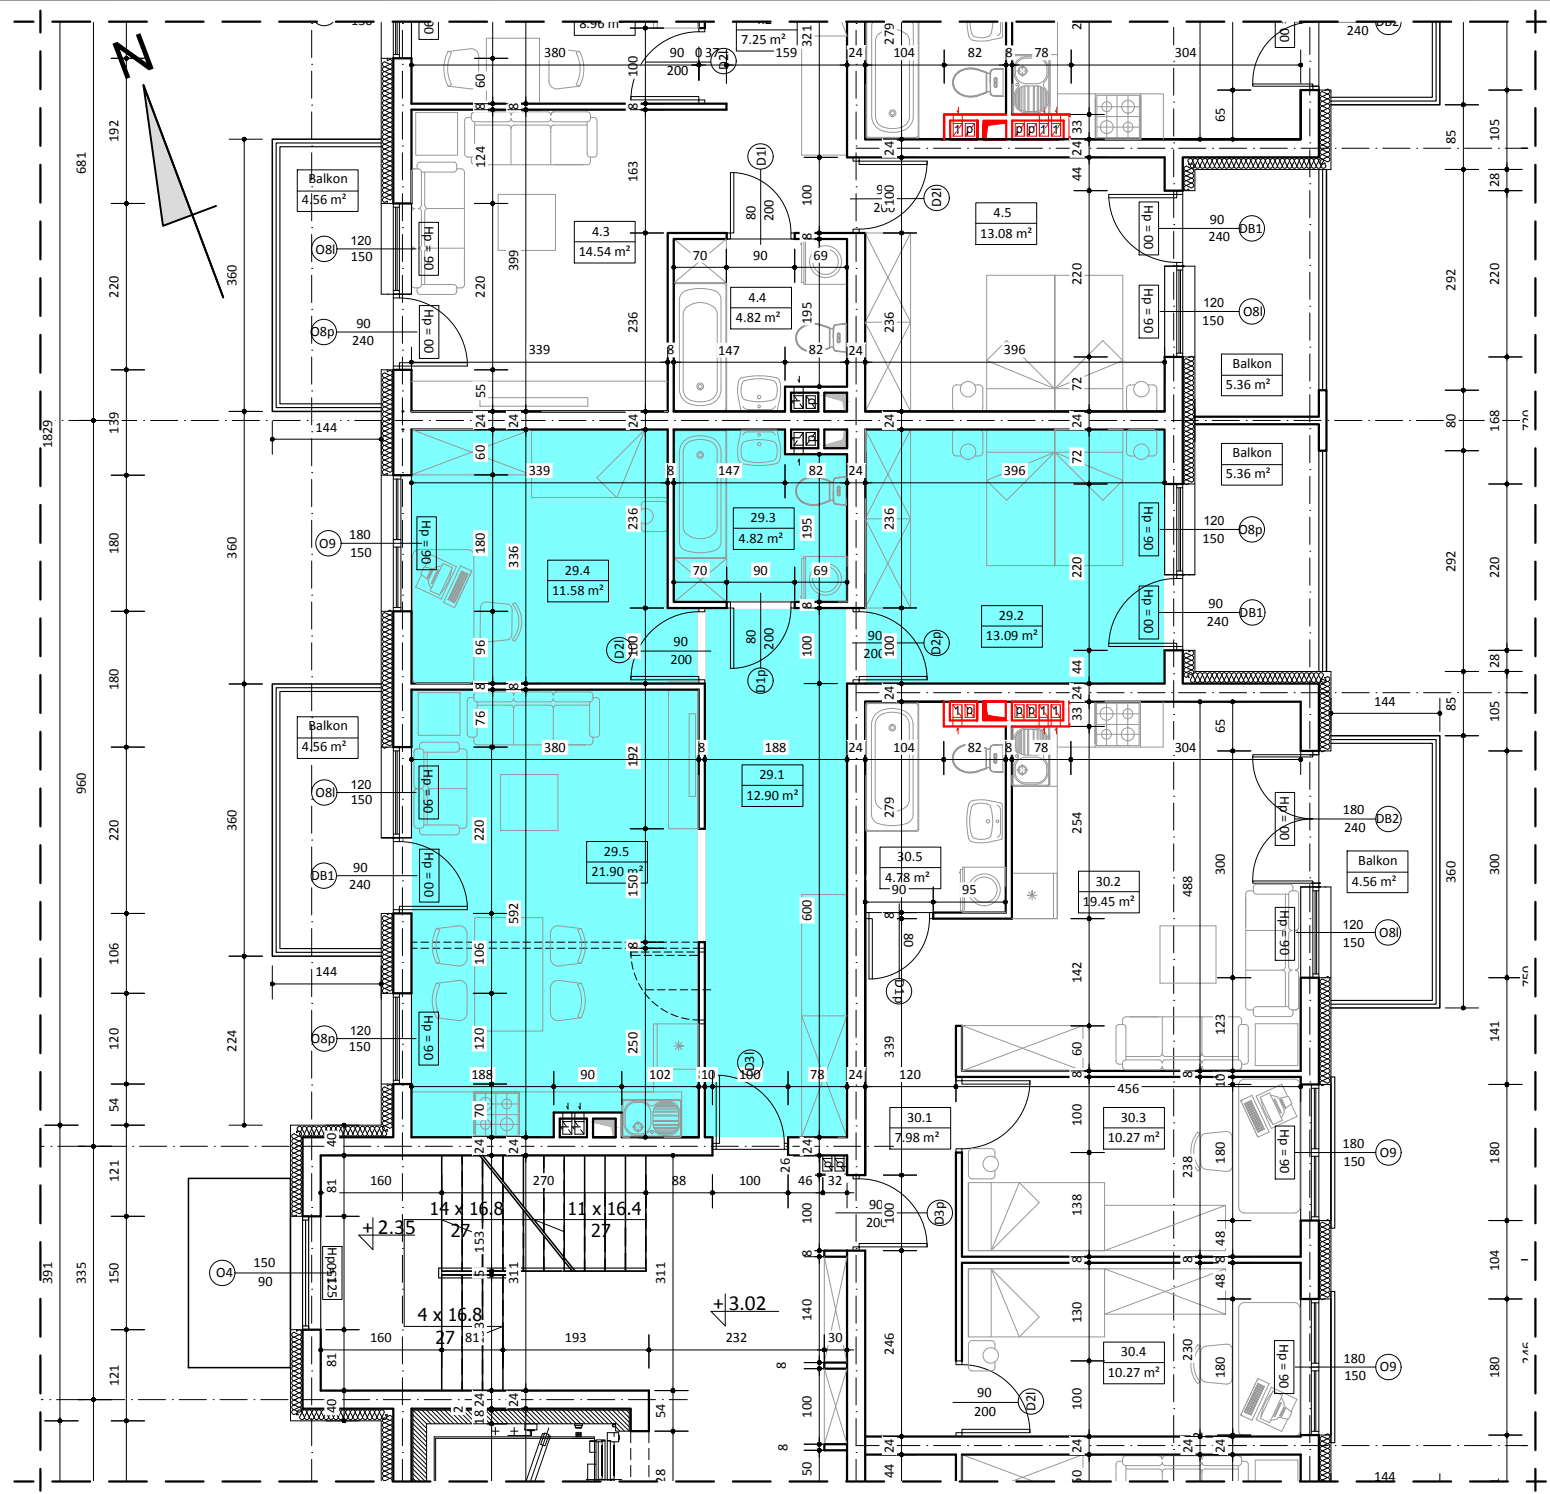

BUDYNEK A
LOKAL NR 29

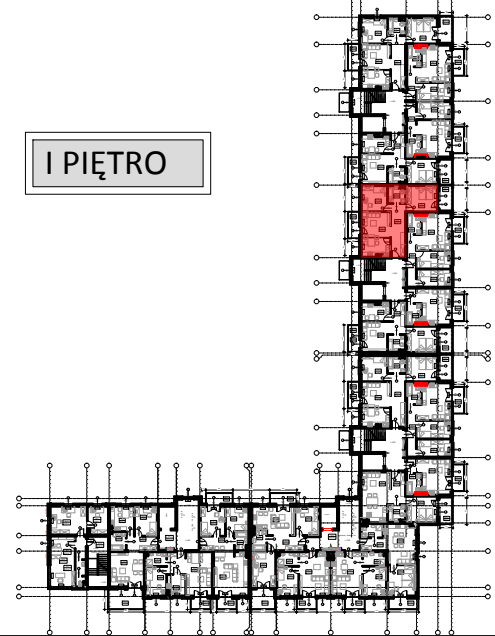

I PIĘTRO



WYKAZ POMIESZCZEŃ

L.p	NAZWA POMIESZCZENIA	m²
29.1	PRZEDPOKÓJ	12.90
29.2	POKÓJ SYPIALNY	13.09
29.3	ŁAZIENKA	4.82
29.4	POKÓJ SYPIALNY	11.58
29.5	POKÓJ DZIENNY + ANKES KUCH.	21.90
RAZEM:		64.29

UWAGA:
WYMIARY POMIESZCZEŃ ZOSTAŁY PODANE W ŚWIEŁIE ŚCIAN WYPRAWIONYCH TYNKIEM
WIZYTÓWKA LOKALU ZOSTAŁA WYKONANA NA PODSTAWIE PROJEKTU KONCEPCYJNEGO I
NIE JEST PODSTAWĄ DO ZAWARCIA UMOWY KUPNA/SPRZEDAŻY LOKALU