
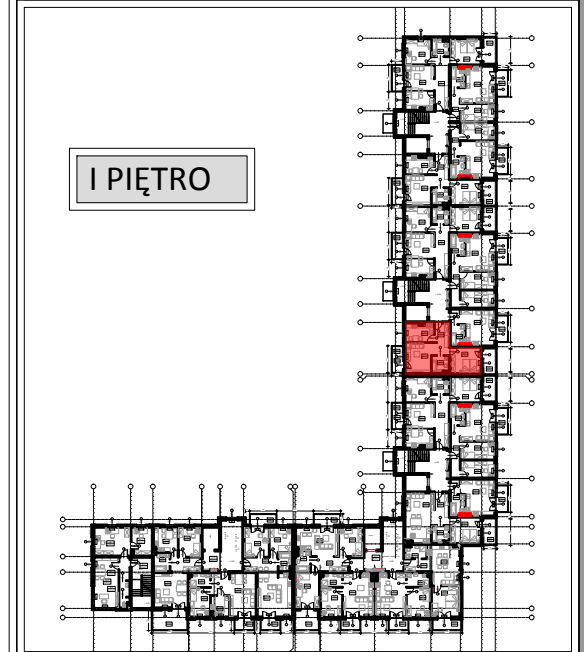
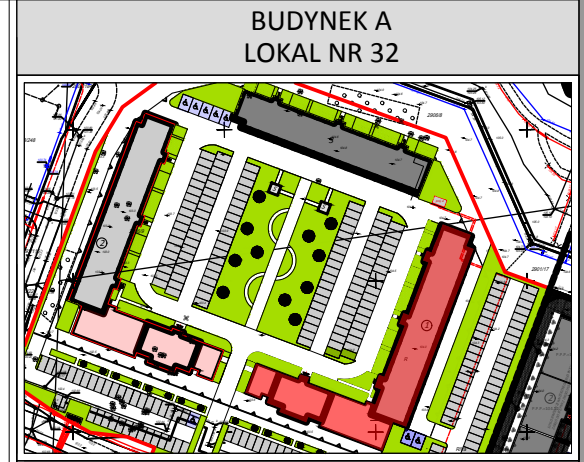


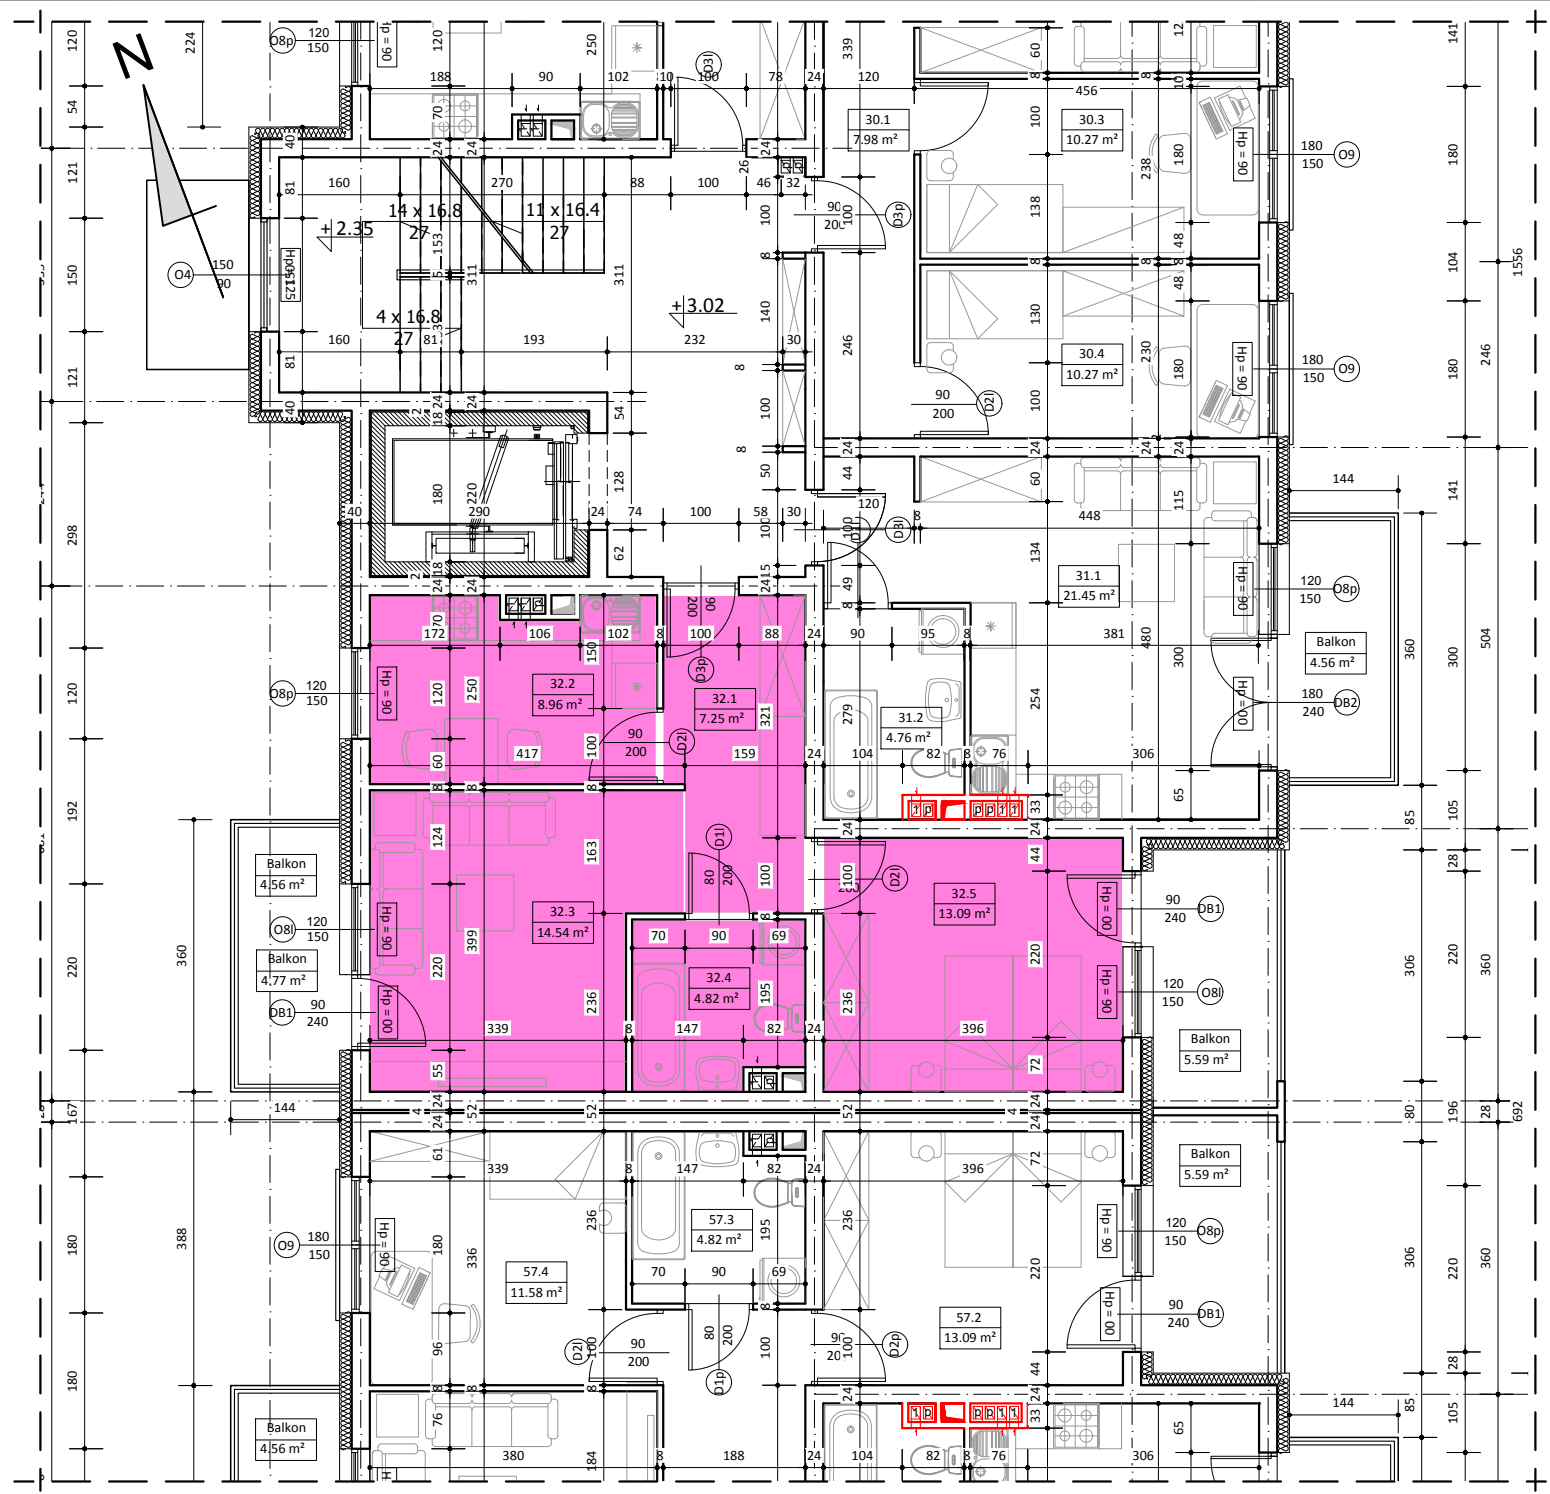

WYKAZ POMIESZCZEŃ		
L.p	NAZWA POMIESZCZENIA	m²
32.1	PRZEDPOKÓJ	7.25
32.2	KUCHNIA	8.96
32.3	POKÓJ DZIENNY	14.54
32.4	ŁAZIENKA	4.82
32.5	POKÓJ SYPIALNY	13.09
RAZEM:		48.66

UWAGA:
WYMIARY POMIESZCZEŃ ZOSTAŁY PODANE W ŚWIEŁIE ŚCIAN WYPRAWIONYCH TYNKIEM
WIZYTÓWKA LOKALU ZOSTAŁA WYKONANA NA PODSTAWIE PROJEKTU KONCEPCYJNEGO I
NIE JEST PODSTAWĄ DO ZAWARCIA UMOWY KUPNA/SPRZEDAŻY LOKALU