



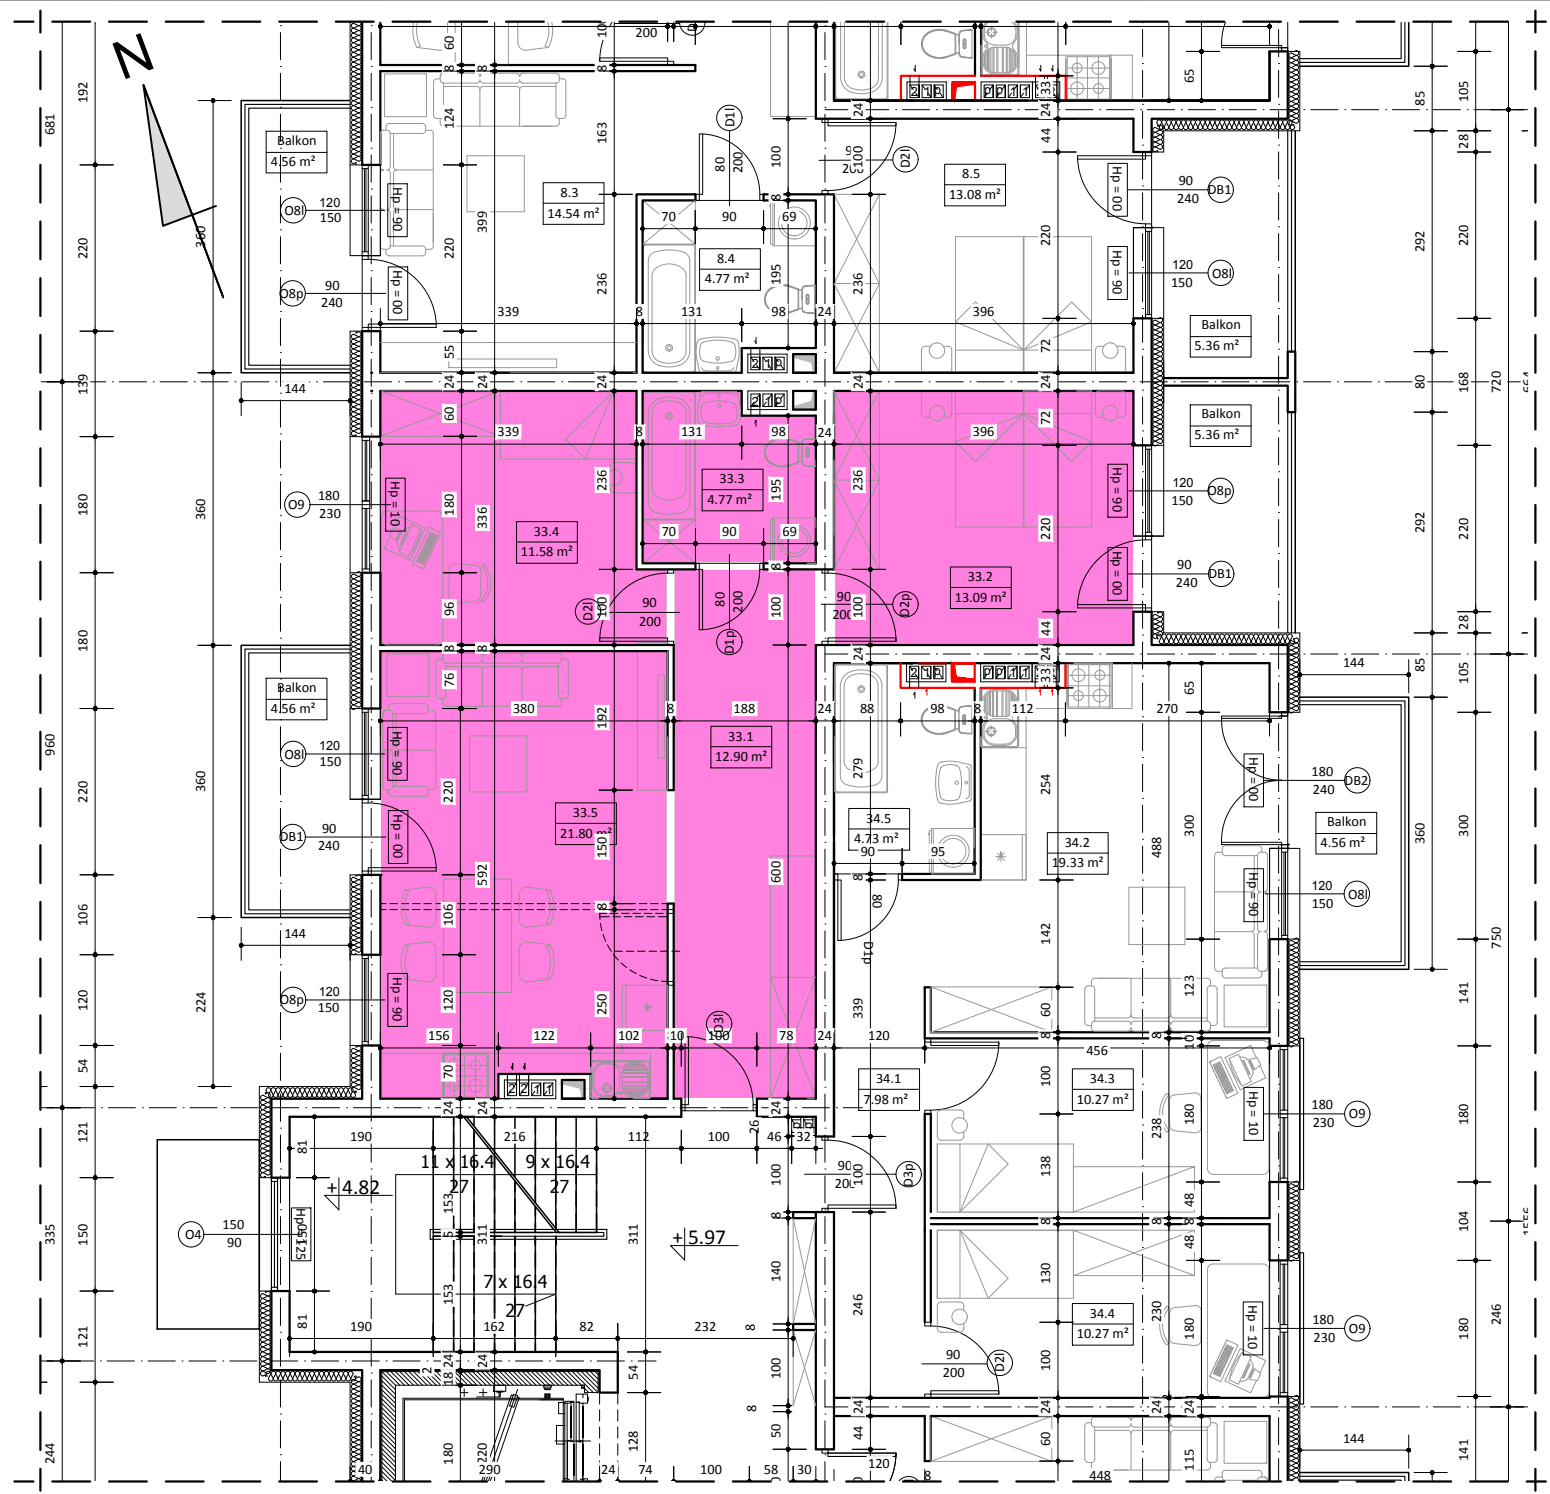

BUDYNEK A
LOKAL NR 33

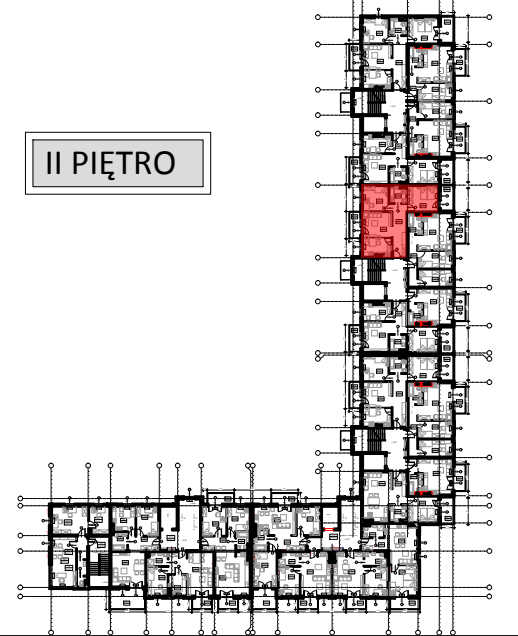

II PIĘTRO



WYKAZ POMIESZCZEŃ

L.p	NAZWA POMIESZCZENIA	m²
33.1	PRZEDPOKÓJ	12.90
33.2	POKÓJ SYPIALNY	13.09
33.3	ŁAZIENKA	4.77
33.4	POKÓJ SYPIALNY	11.58
33.5	POKÓJ DZIENNY + ANKES KUCH.	21.80
RAZEM:		64.14

UWAGA:
WYMIARY POMIESZCZEŃ ZOSTAŁY PODANE W ŚWIETLE ŚCIAN WYPRAWIONYCH TYNKIEM
WIZYTÓWKA LOKALU ZOSTAŁA WYKONANA NA PODSTAWIE PROJEKTU KONCEPCYJNEGO I
NIE JEST PODSTAWĄ DO ZAWARCIA UMOWY KUPNA/SPRZEDAŻY LOKALU