



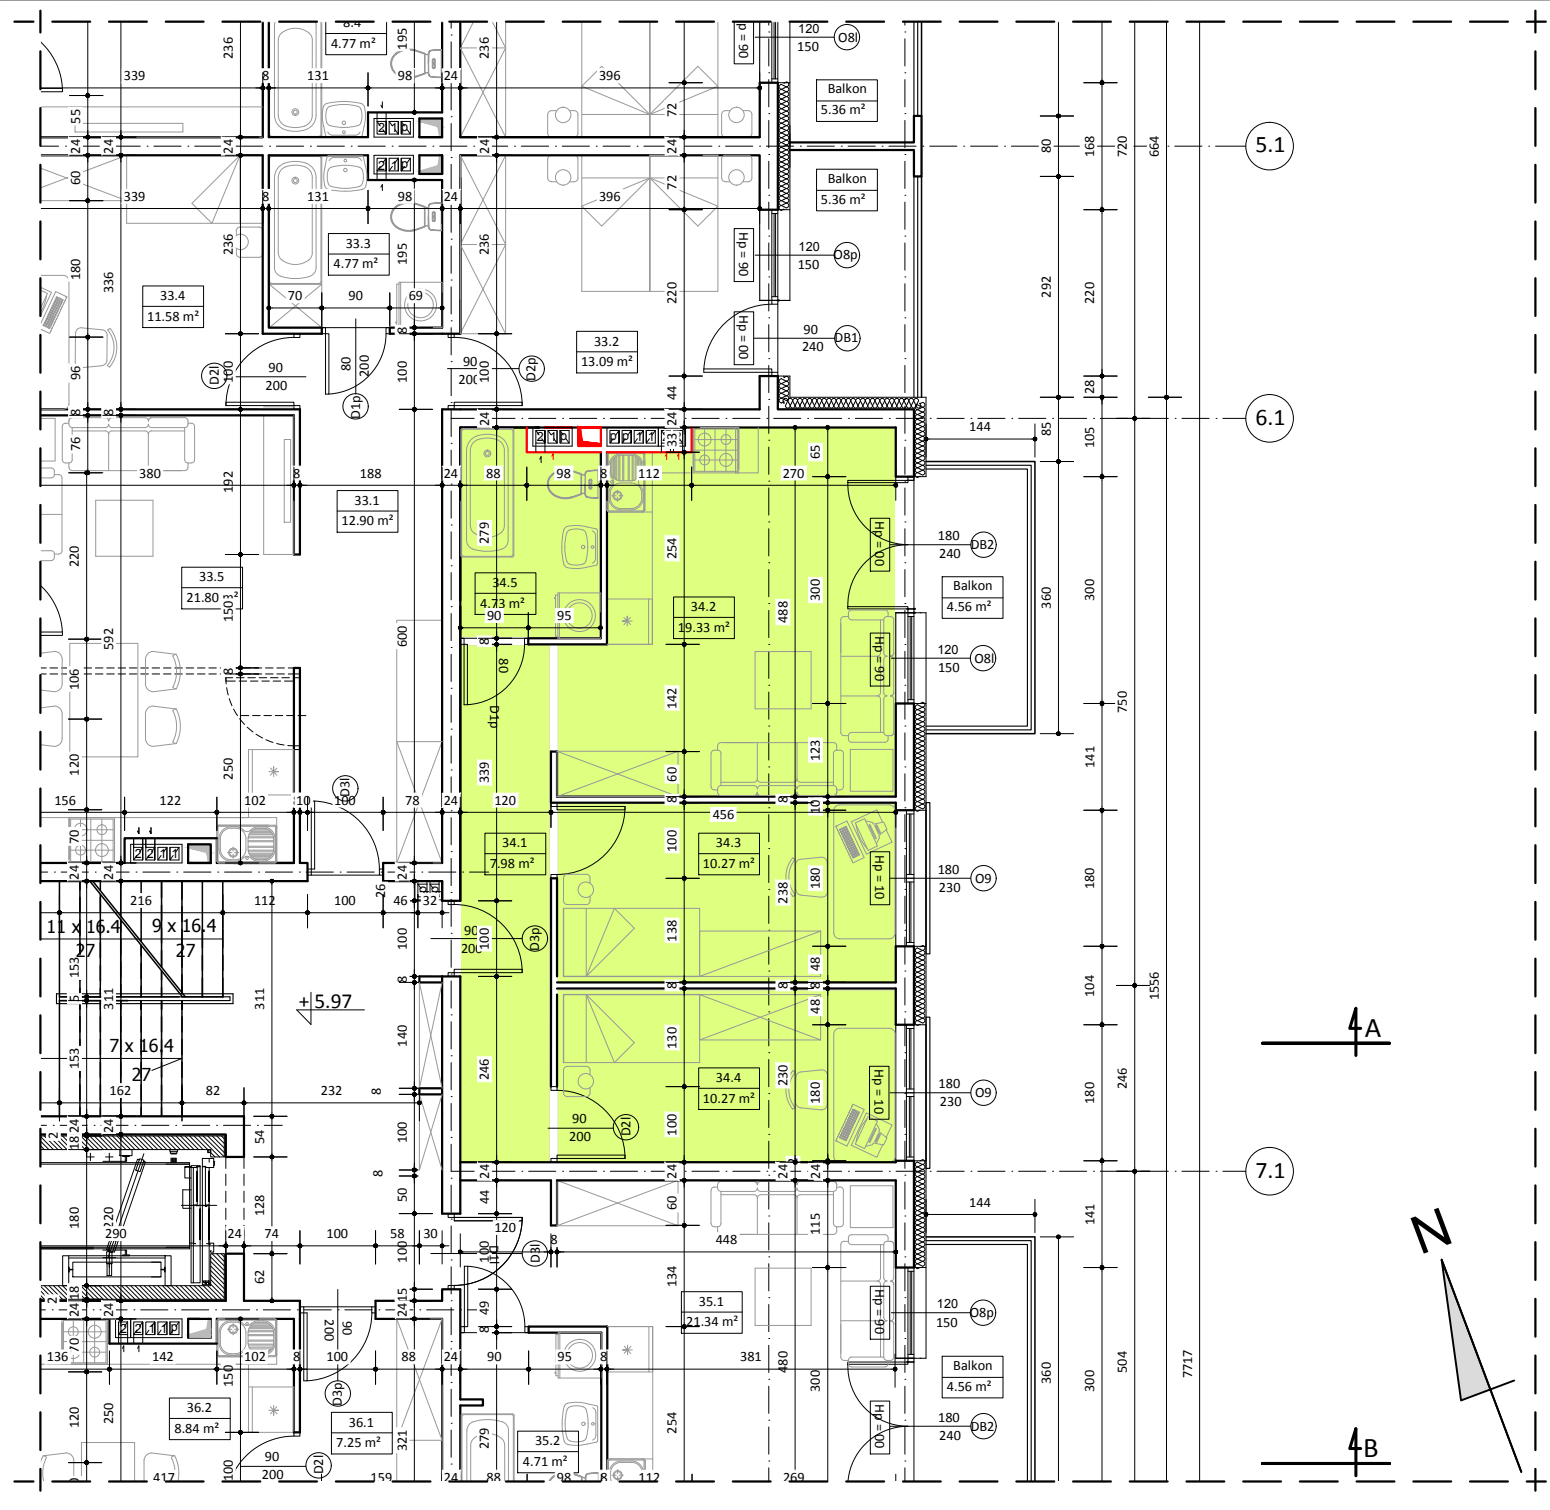

BUDYNEK A LOKAL NR 34

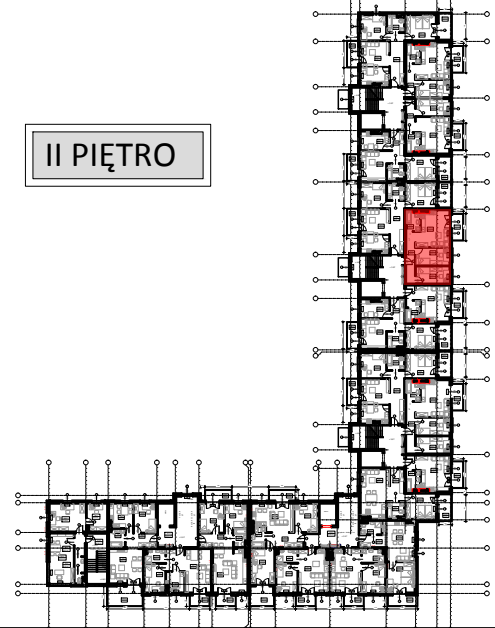

II PIĘTRO



WYKAZ POMIESZCZEŃ

L.p	NAZWA POMIESZCZENIA	m ²
34.1	PRZEDPOKÓJ	7.98
34.2	POKÓJ DZIENNY + ANKES KUCH.	19.33
34.3	POKÓJ SYPIALNY	10.27
34.4	POKÓJ SYPIALNY	10.27
34.5	ŁAZIENKA	4.73
RAZEM:		52.58

UWAGA:
WYMIARY POMIESZCZEŃ ZOSTAŁY PODANE W ŚWIETLE ŚCIAN WYPRAWIONYCH TYNKIEM
WIZYTÓWKĄ LOKALU ZOSTAŁA WYKONANA NA PODSTAWIE PROJEKTU KONCEPTYJNEGO I
NIE JEST PODSTAWĄ DO ZAWARCIA UMOWY KUPNA/SPRZEDAŻY LOKALU