



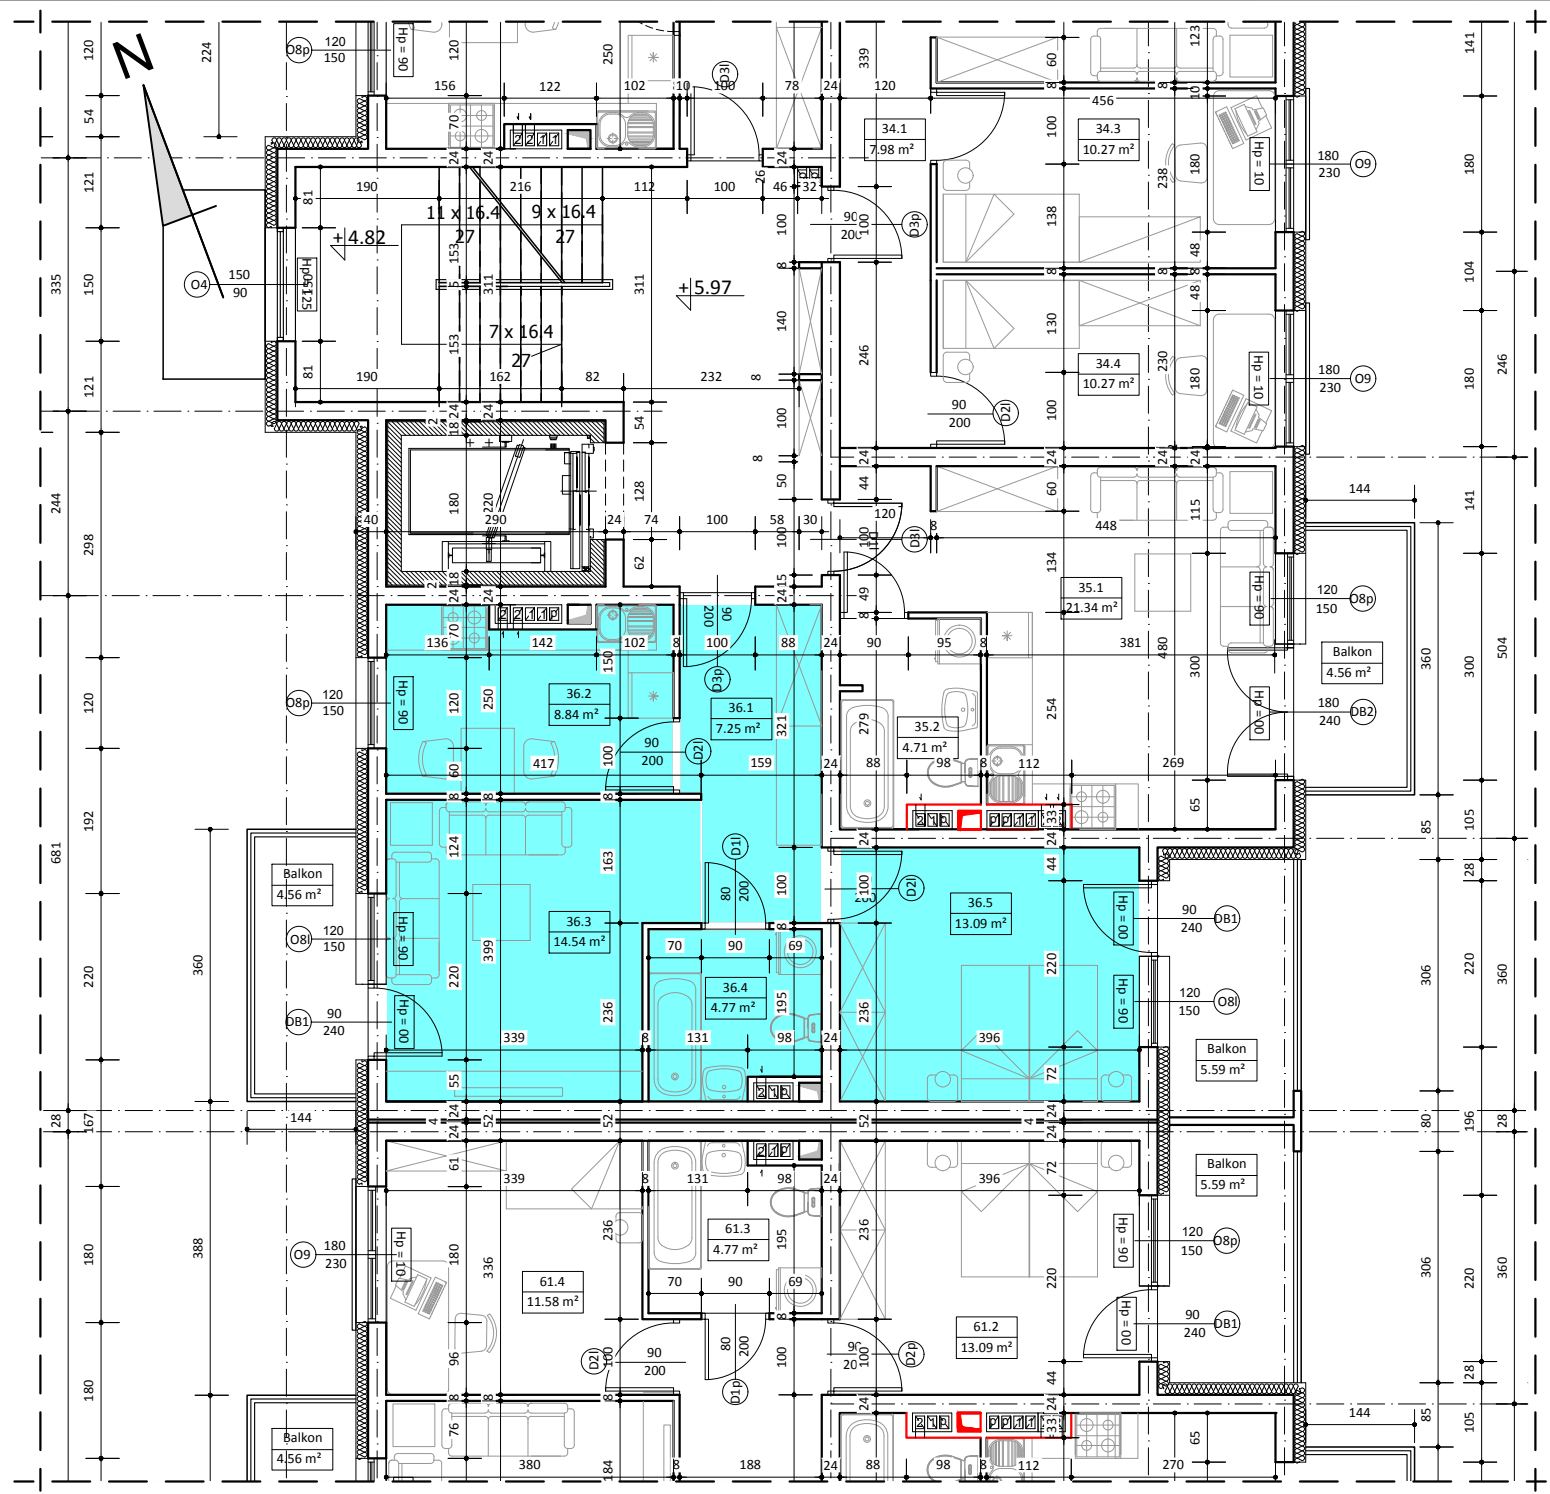

BUDYNEK A LOKAL NR 36

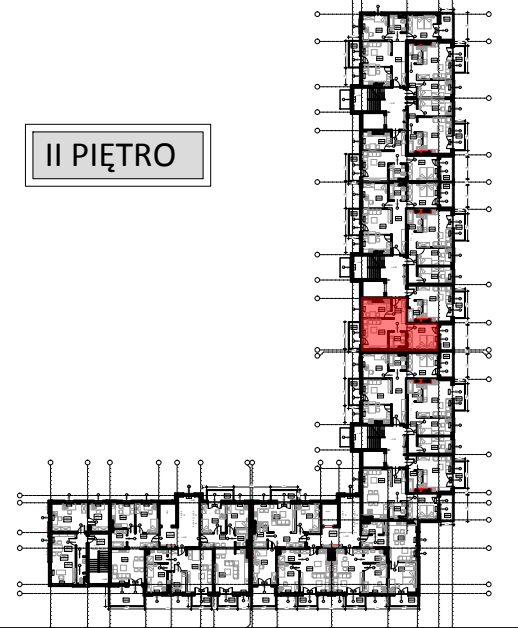

II PIĘTRO



WYKAZ POMIESZCZEŃ

L.p	NAZWA POMIESZCZENIA	m²
36.1	PRZEDPOKÓJ	7.25
36.2	KUCHNIA	8.84
36.3	POKÓJ DZIENNY	14.54
36.4	ŁAZIENKA	4.77
36.5	POKÓJ SYPIALNY	13.09
RAZEM:		48.49

UWAGA:
WYMIARY POMIESZCZEŃ ZOSTAŁY PODANE W ŚWIEŁIE ŚCIAN WYPRAWIONYCH TYNKIEM
WIZYTÓWKĄ LOKALU ZOSTAŁA WYKONANA NA PODSTAWIE PROJEKTU KONCEPCYJNEGO I
NIE JEST PODSTAWĄ DO ZAWARCIA UMOWY KUPNA/SPRZEDAŻY LOKALU