


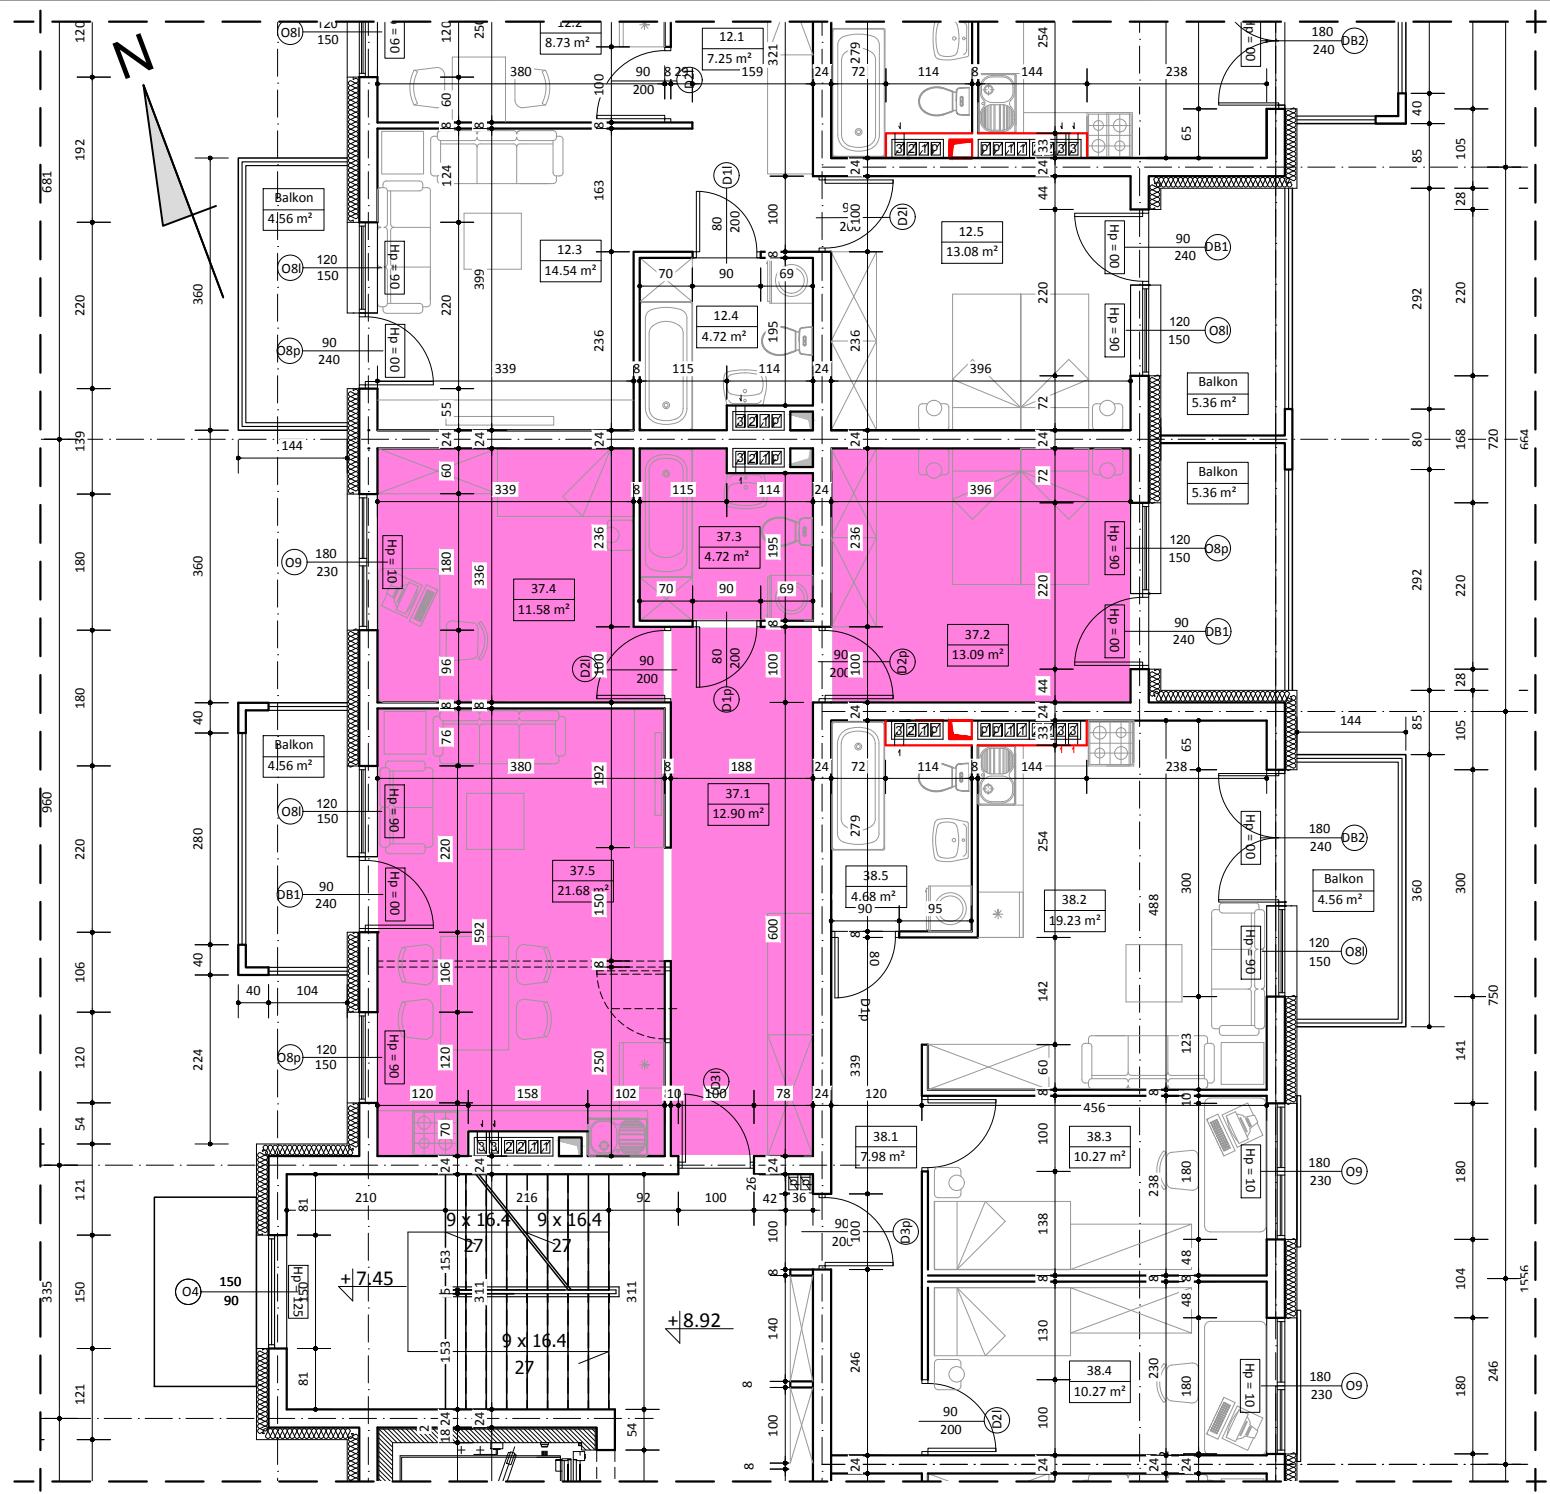

BUDYNEK A
LOKAL NR 37

III PIĘTRO

WYKAZ POMIESZCZEŃ

L.p	NAZWA POMIESZCZENIA	m²
37.1	PRZEDPOKÓJ	12.90
37.2	POKÓJ SYPIALNY	13.09
37.3	ŁAZIENKA	4.72
37.4	POKÓJ SYPIALNY	11.58
37.5	POKÓJ DZIENNY + ANKES KUCH.	21.68
RAZEM:		63.97

UWAGA:

WYMIARY POMIESZCZEŃ ZOSTAŁY PODANE W ŚWIEŁIE ŚCIAN WYPRAWIONYCH TYNKIEM
WIZYTÓWKA LOKALU ZOSTAŁA WYKONANA NA PODSTAWIE PROJEKTU KONCEPCYJNEGO I
NIE JEST PODSTAWĄ DO ZAWARCIA UMOWY KUPNA/SPRZEDAŻY LOKALU