




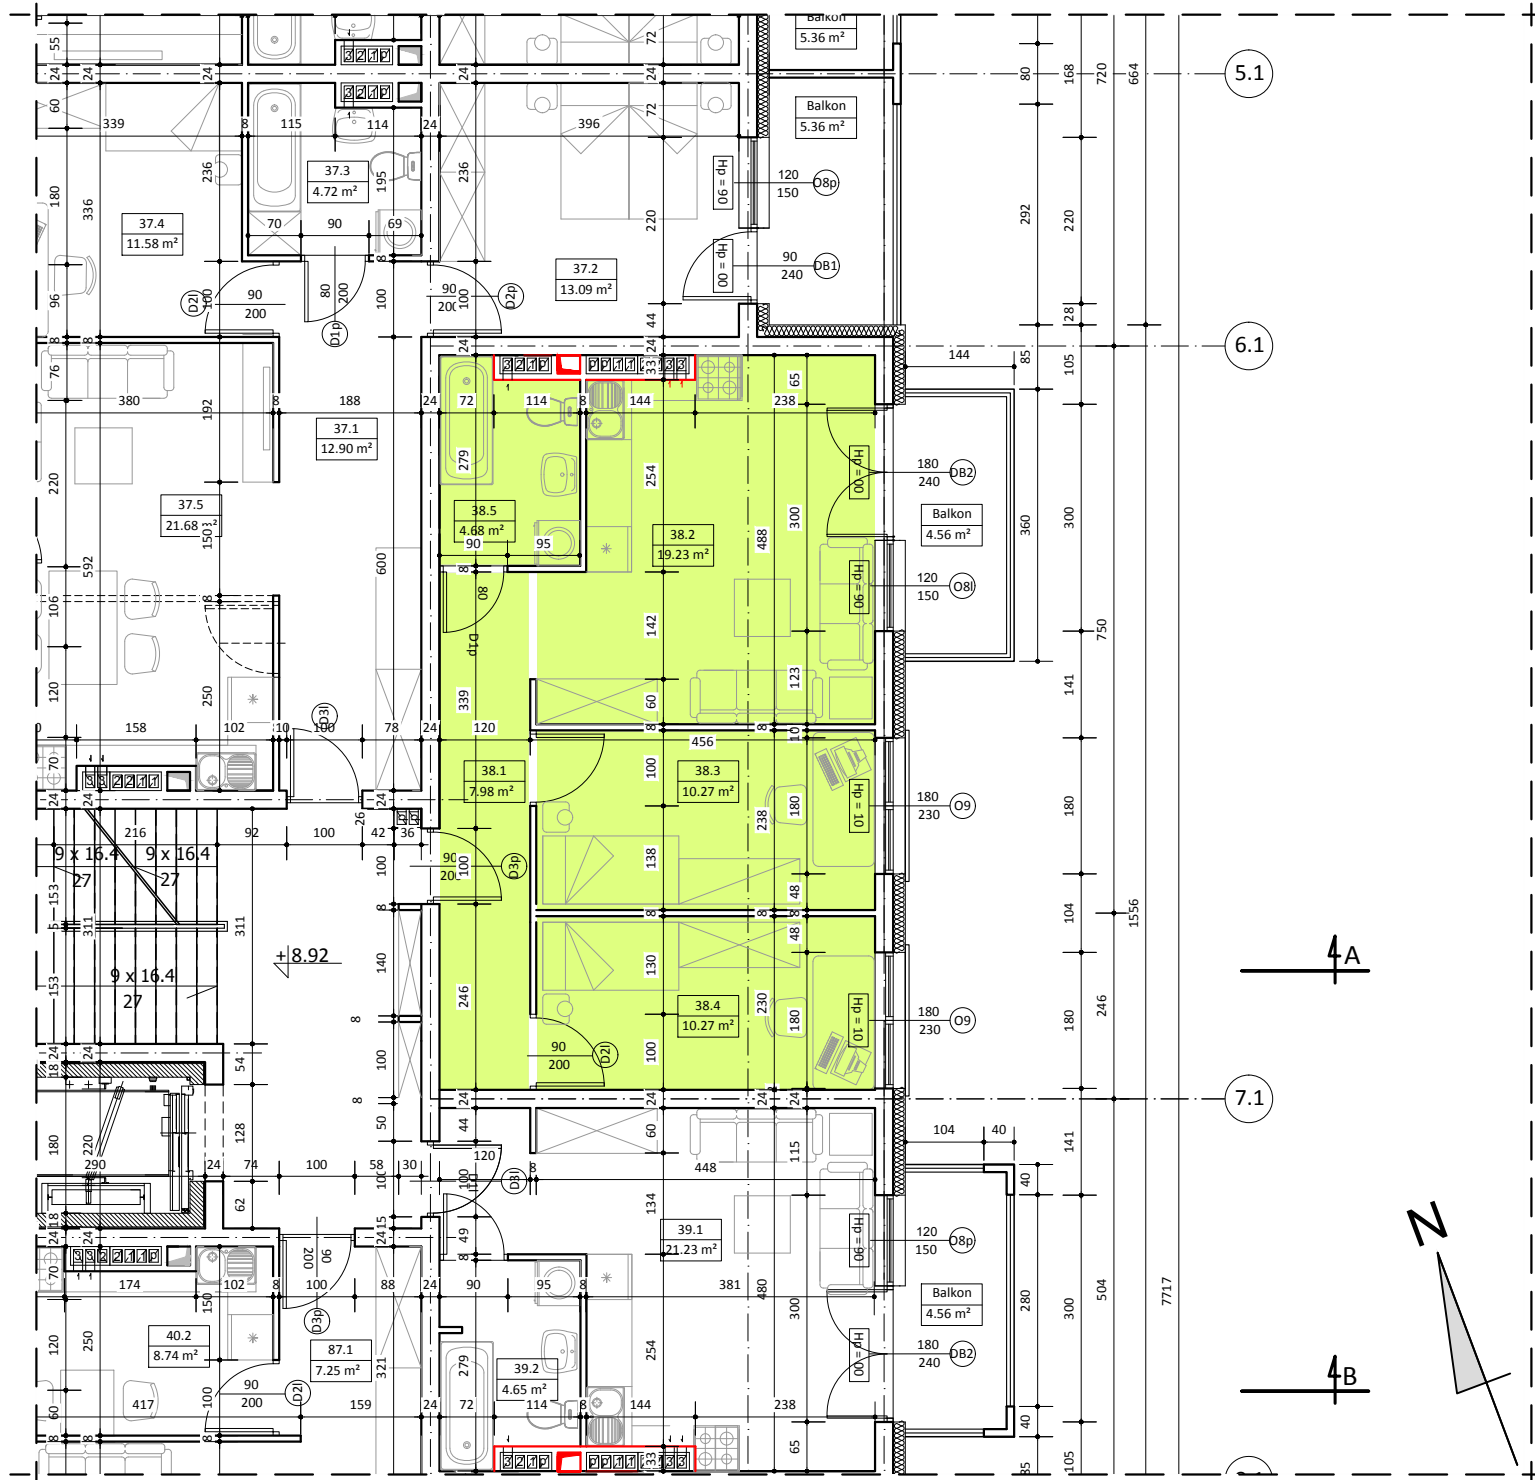

BUDYNEK A LOKAL NR 38

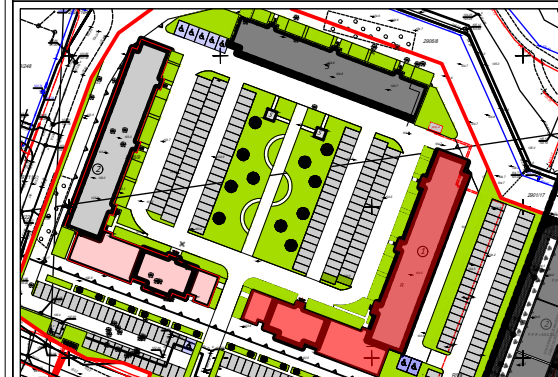

III PIĘTRO

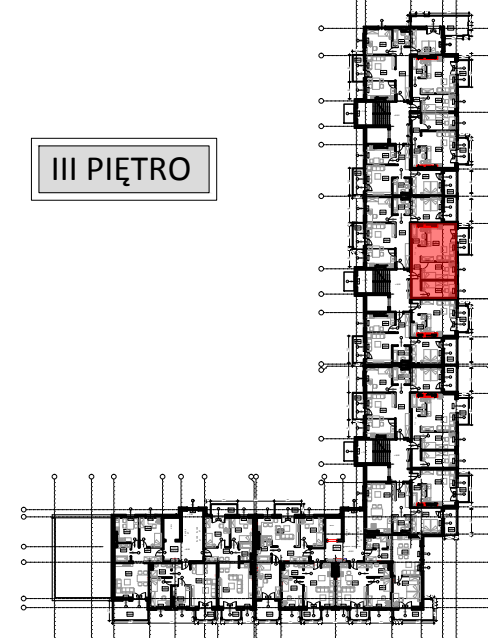

WYKAZ POMIESZCZEŃ

L.p	NAZWA POMIESZCZENIA	m ²
38.1	PRZEDPOKÓJ	7.98
38.2	POKÓJ DZIENNY + ANKES KUCH.	19.23
38.3	POKÓJ SYPIALNY	10.27
38.4	POKÓJ SYPIALNY	10.27
38.5	ŁAZIENKA	4.68
RAZEM:		52.43

UWAGA:
WYMIARY POMIESZCZEŃ ZOSTAŁY PODANE W ŚWIEŁIE ŚCIAN WYPRAWIONYCH TYNKIEM
WIZYTÓWKA LOKALU ZOSTAŁA WYKONANA NA PODSTAWIE PROJEKTU KONCEPCYJNEGO I
NIE JEST PODSTAWĄ DO ZAWARCIA UMOWY KUPNA/SPRZEDAŻY LOKALU