




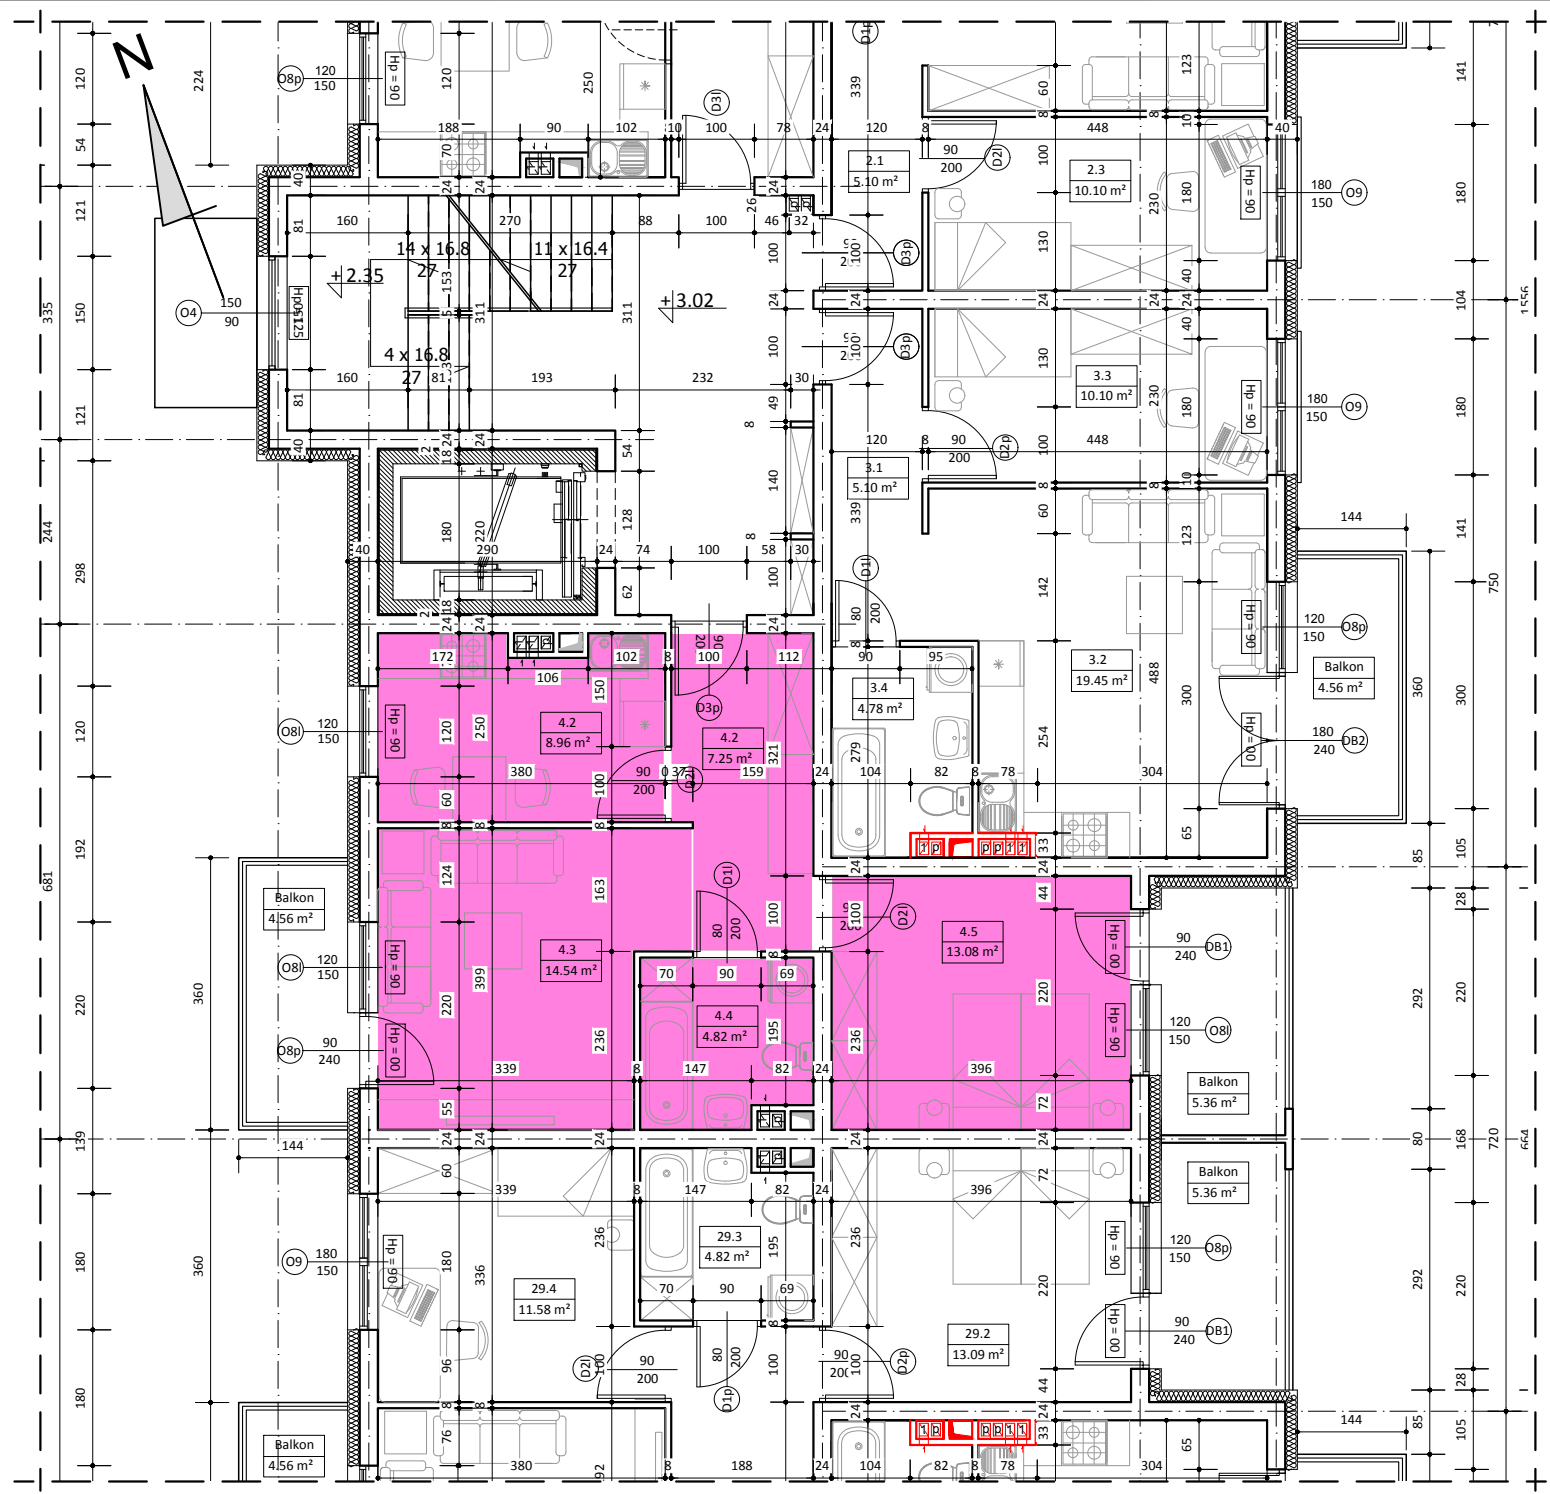

BUDYNEK A
LOKAL NR 4

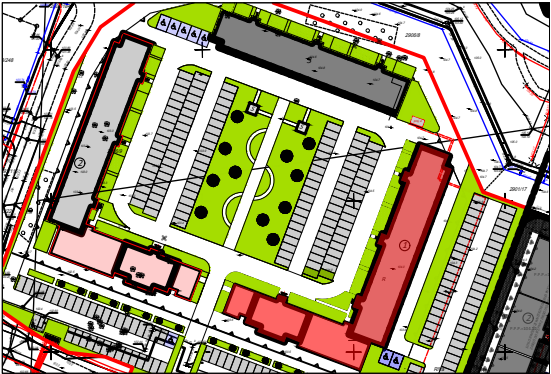

I PIĘTRO

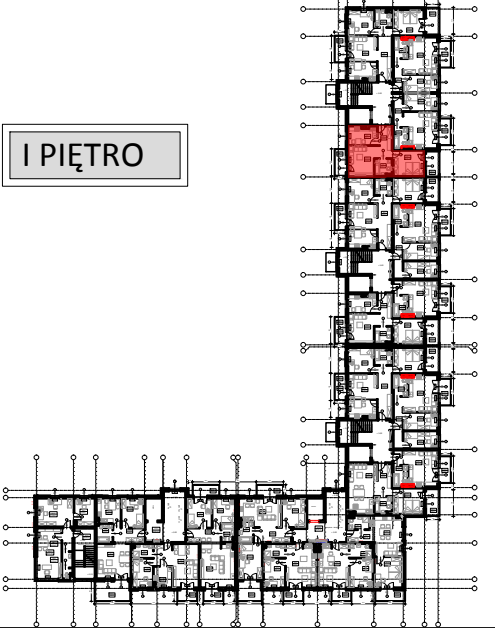

WYKAZ POMIESZCZEŃ

L.p	NAZWA POMIESZCZENIA	m²
4.1	PRZEDPOKÓJ	7.25
4.2	KUCHNIA	8.96
4.3	POKÓJ DZIENNY	14.54
4.4	ŁAZIENKA	4.82
4.5	POKÓJ SYPIALNY	13.08
RAZEM:		48.65

UWAGA:
WYMIARY POMIESZCZEŃ ZOSTAŁY PODANE W ŚWIEŁIE ŚCIAN WYPRAWIONYCH TYNKIEM
WIZYTÓWKA LOKALU ZOSTAŁA WYKONANA NA PODSTAWIE PROJEKTU KONCEPCYJNEGO I
NIE JEST PODSTAWĄ DO ZAWARCIA UMOWY KUPNA/SPRZEDAŻY LOKALU