



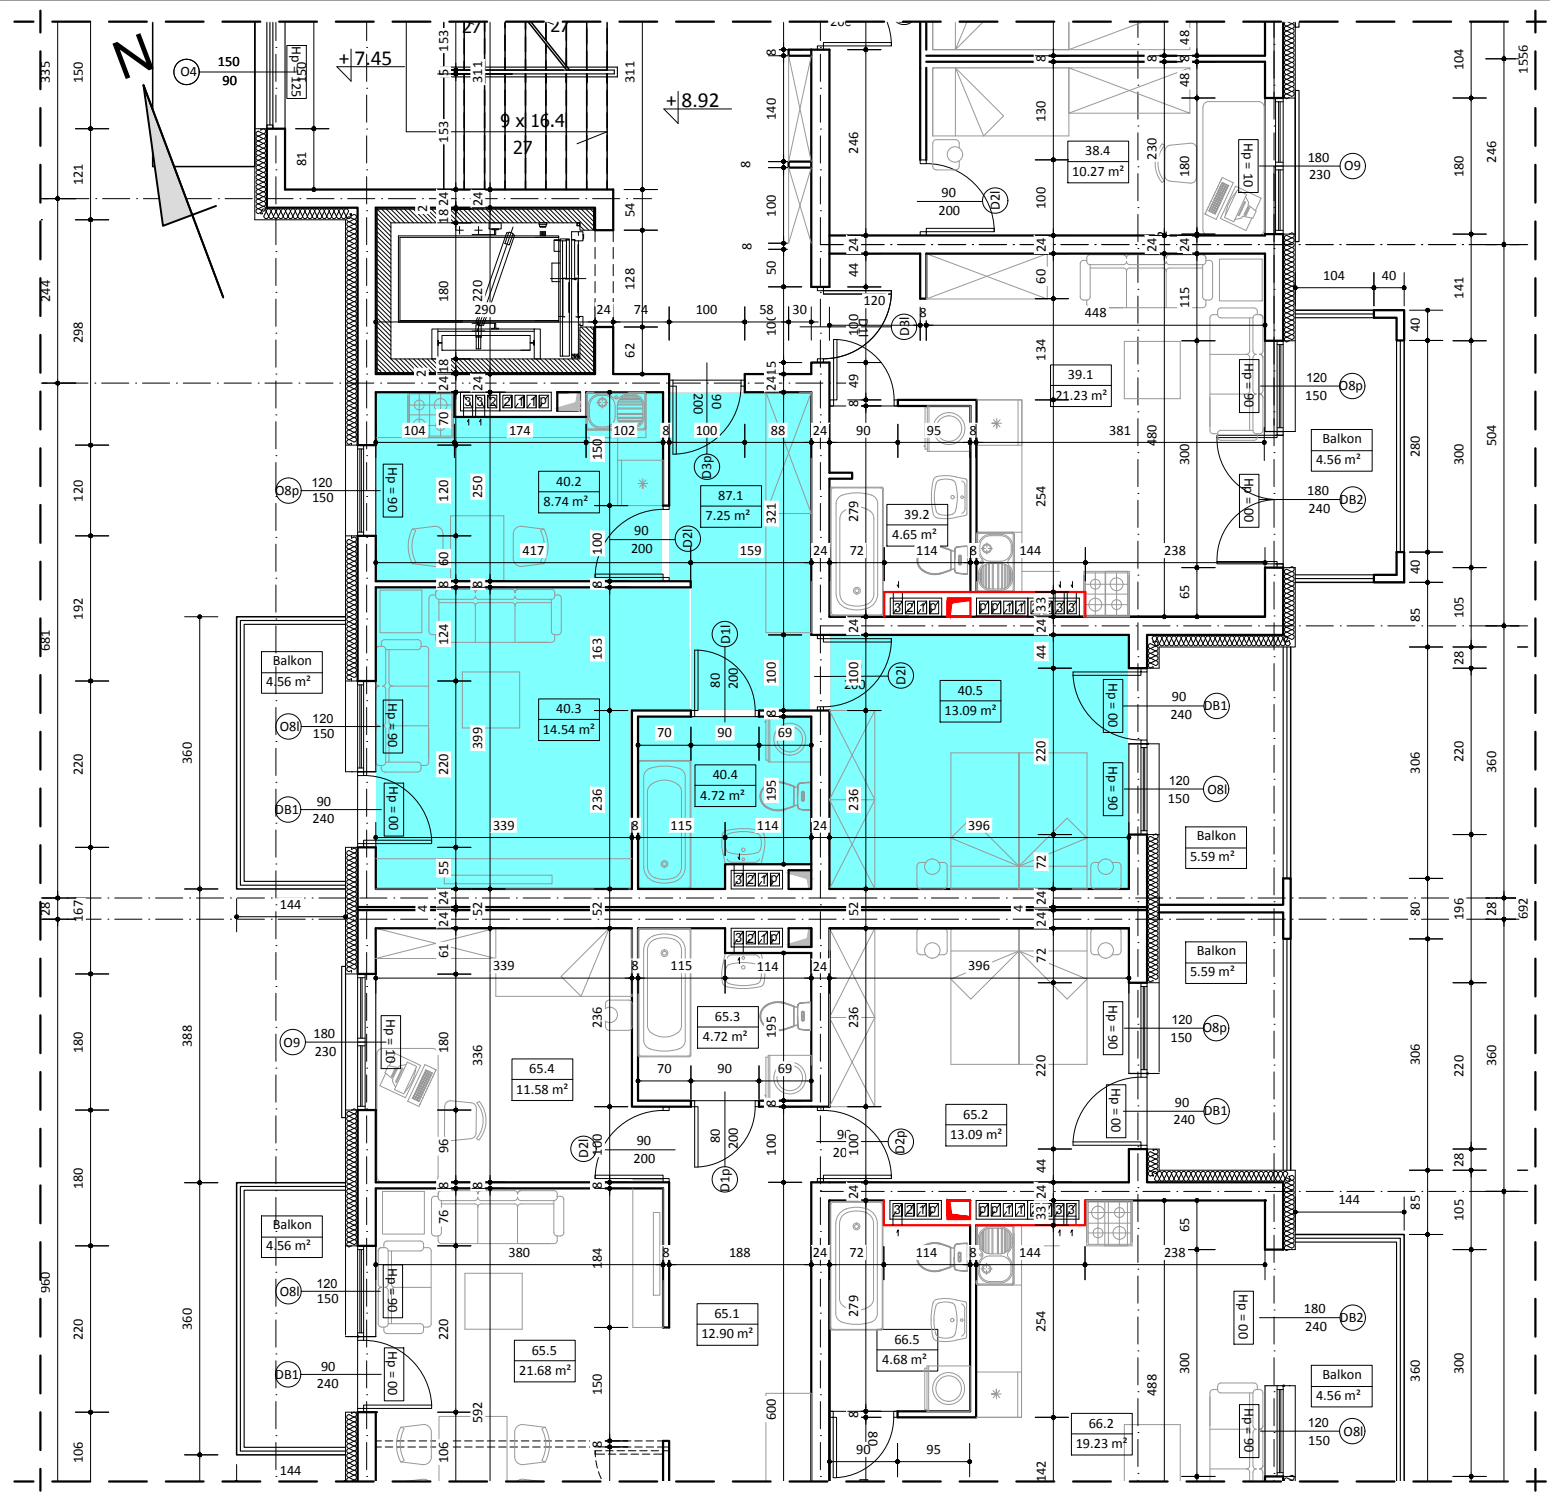

BUDYNEK A
LOKAL NR 40

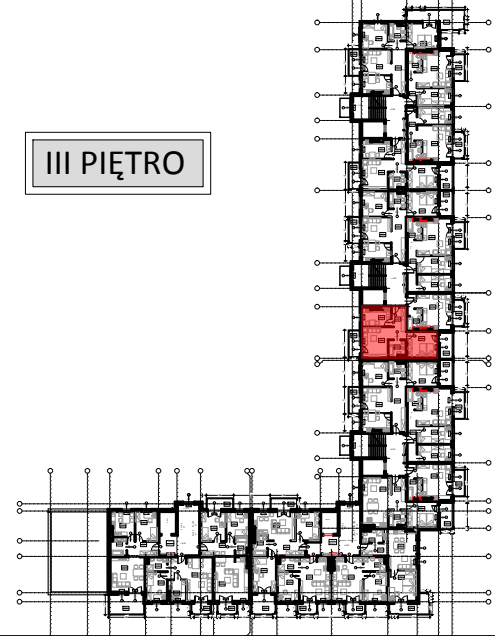

III PIĘTRO



WYKAZ POMIESZCZEŃ

L.p	NAZWA POMIESZCZENIA	m²
40.1	PRZEDPOKÓJ	7.25
40.2	KUCHNIA	8.74
40.3	POKÓJ DZIENNY	14.54
40.4	ŁAZIENKA	4.72
40.5	POKÓJ SYPIALNY	13.09
RAZEM:		48.34

UWAGA:
WYMIARY POMIESZCZEŃ ZOSTAŁY PODANE W ŚWIEŁIE ŚCIAN WYPRAWIONYCH TYNKIEM
WIZYTÓWKĄ LOKALU ZOSTAŁA WYKONANA NA PODSTAWIE PROJEKTU KONCEPCYJNEGO I
NIE JEST PODSTAWĄ DO ZAWARCIA UMOWY KUPNA/SPRZEDAŻY LOKALU