




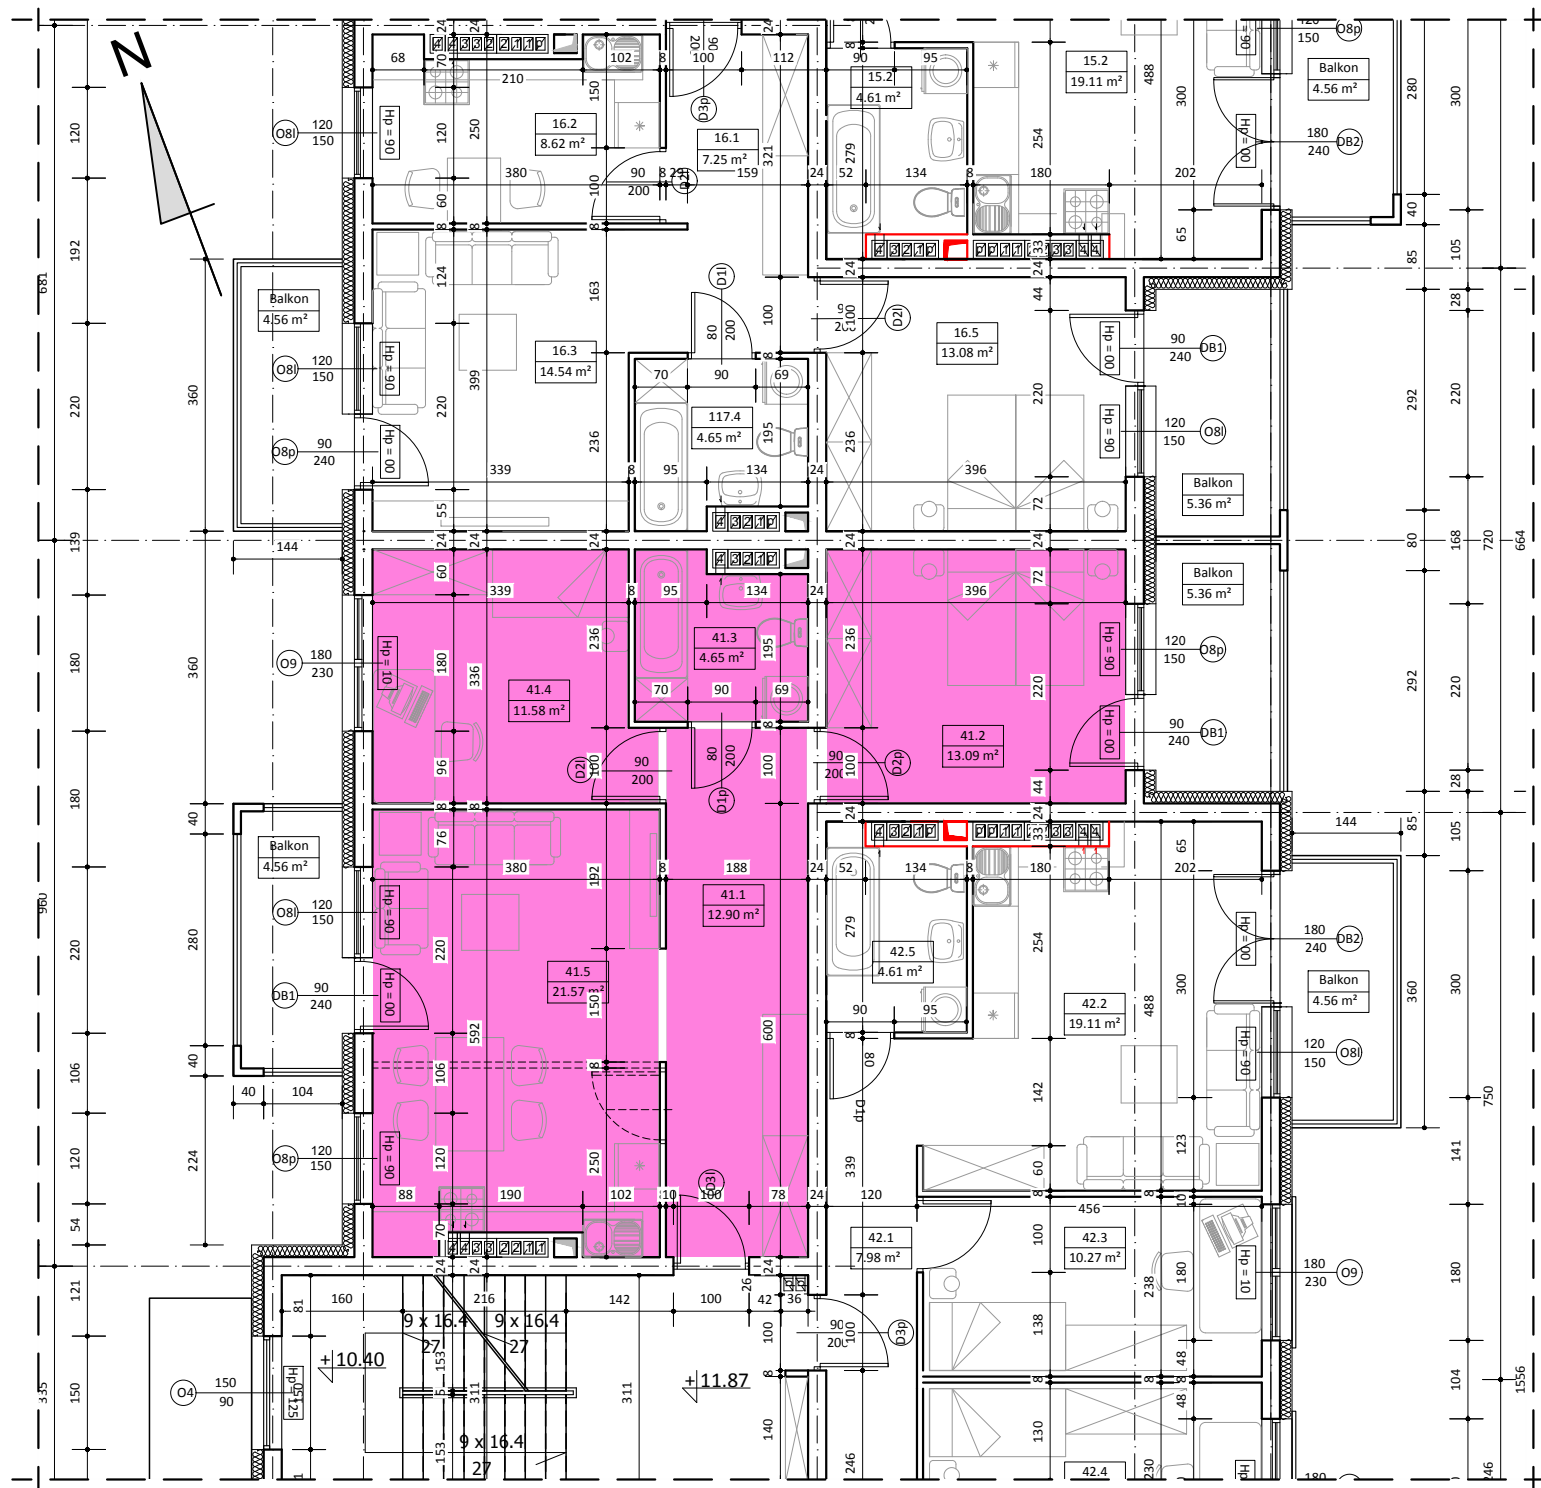

BUDYNEK A LOKAL NR 41

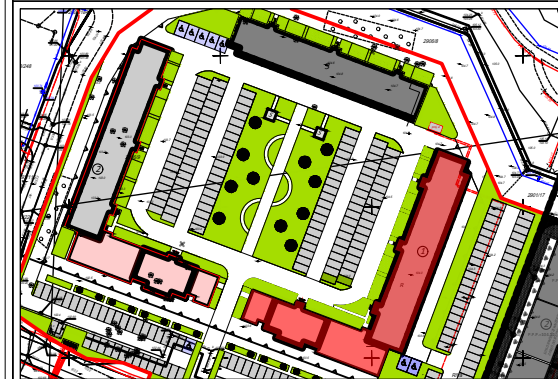

IV PIĘTRO

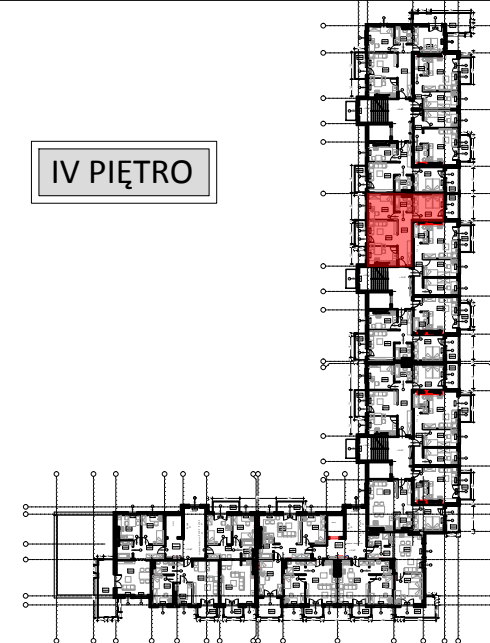

WYKAZ POMIESZCZEŃ

L.p	NAZWA POMIESZCZENIA	m²
41.1	PRZEDPOKÓJ	12.90
41.2	POKÓJ SYPIALNY	13.09
41.3	ŁAZIENKA	4.65
41.4	POKÓJ SYPIALNY	11.58
41.5	POKÓJ DZIENNY + ANKES KUCH.	21.57
RAZEM:		63.79

UWAGA:
WYMIARY POMIESZCZEŃ ZOSTAŁY PODANE W ŚWIEŁIE ŚCIAN WYPRAWIONYCH TYNKIEM
WIZYTÓWKA LOKALU ZOSTAŁA WYKONANA NA PODSTAWIE PROJEKTU KONCEPCYJNEGO I
NIE JEST PODSTAWĄ DO ZAWARCIA UMOWY KUPNA/SPRZEDAŻY LOKALU