
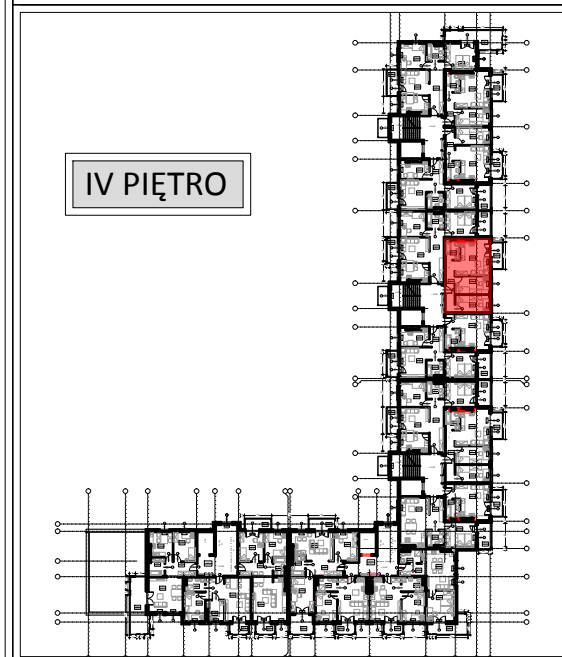
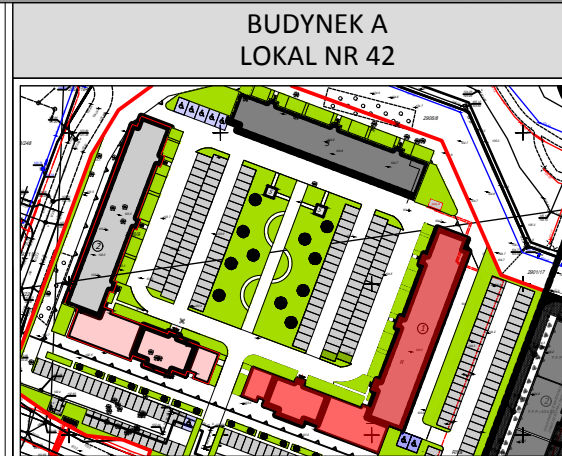


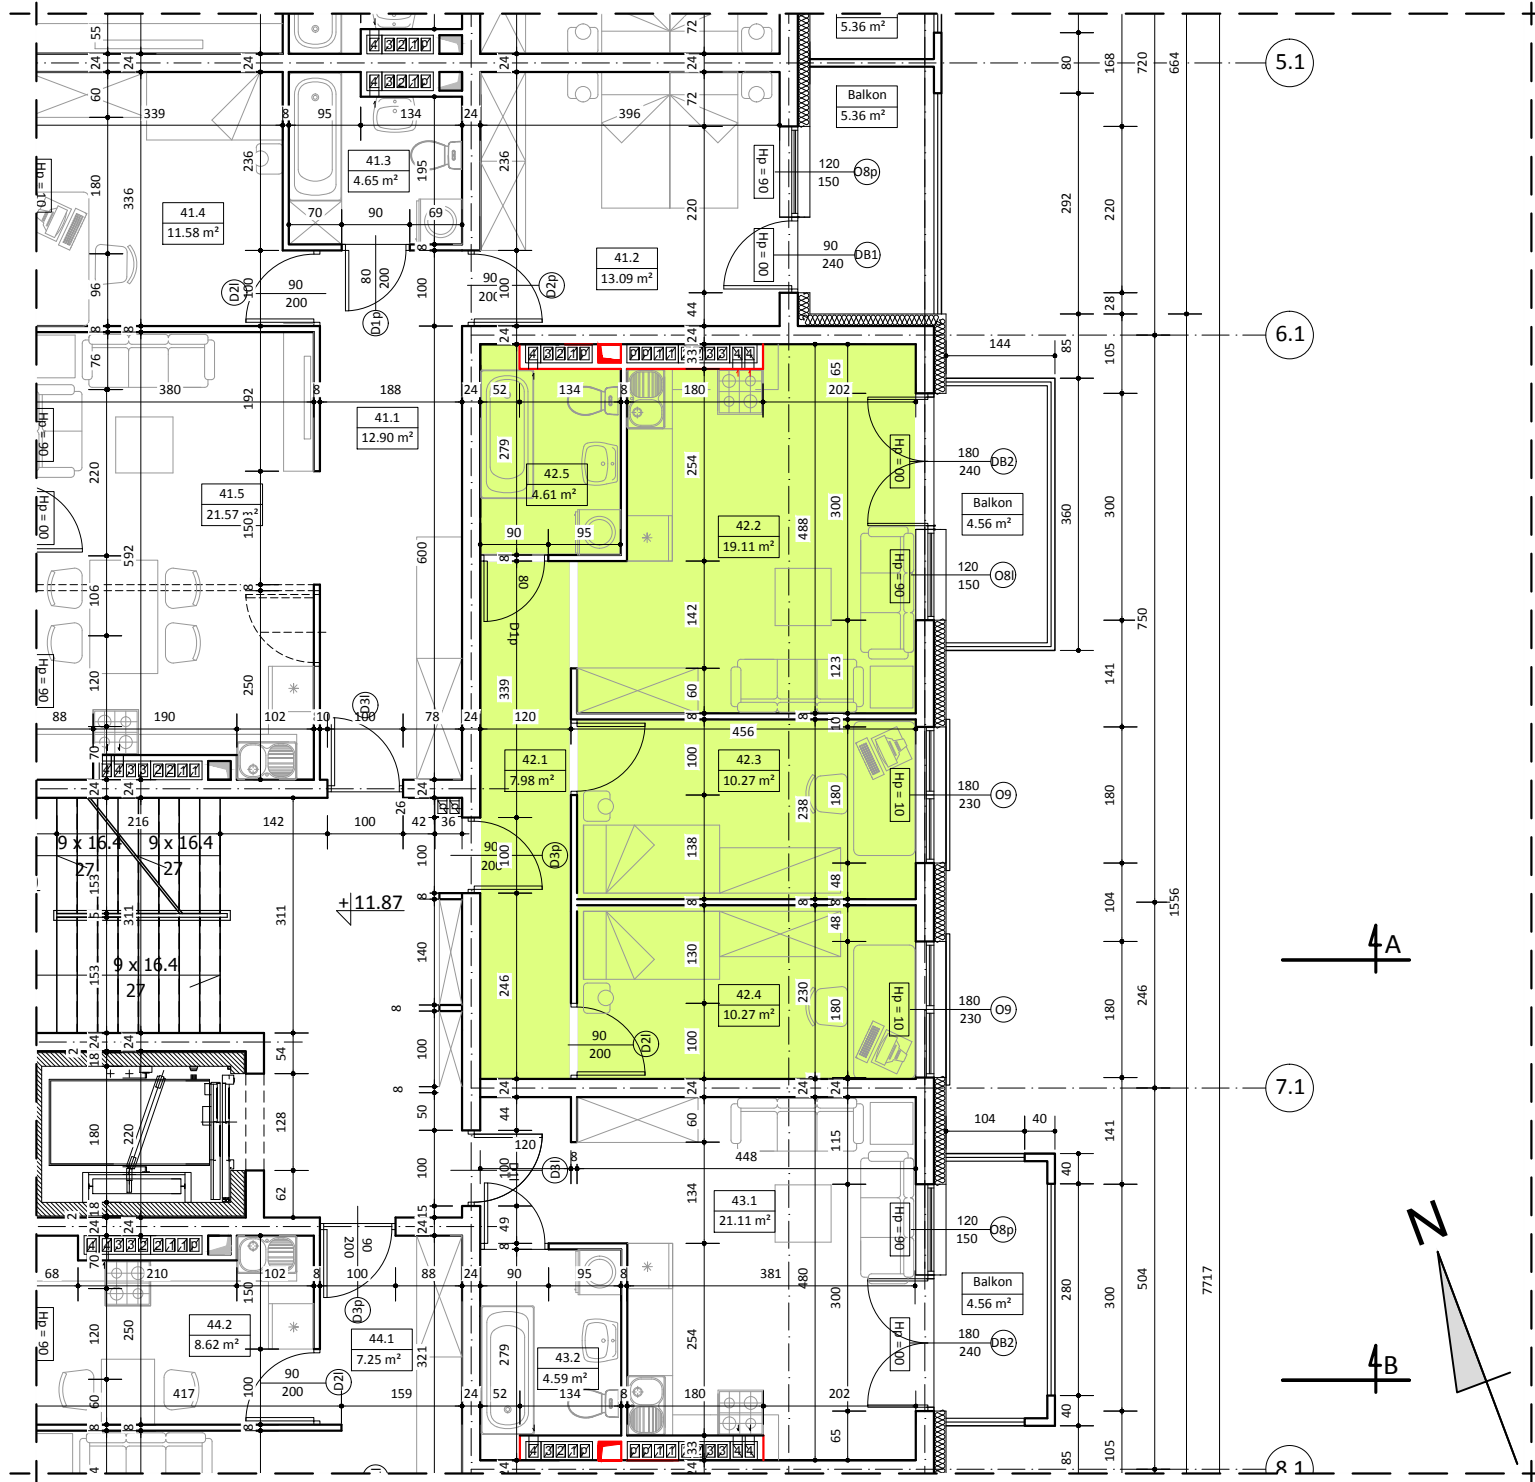

WYKAZ POMIESZCZEŃ		
L.p	NAZWA POMIESZCZENIA	m²
42.1	PRZEDPOKÓJ	7.98
42.2	POKÓJ DZIENNY + ANKES KUCH.	19.11
42.3	POKÓJ SYPIALNY	10.27
42.4	POKÓJ SYPIALNY	10.27
42.5	ŁAZIENKA	4.61
RAZEM:		52.24
UWAGA: WYMIARY POMIESZCZEŃ ZOSTAŁY PODANE W ŚWIEŁIE ŚCIAN WYPRAWIONYCH TYNKIEM WIZYTÓWKĄ LOKALU ZOSTAŁA WYKONANA NA PODSTAWIE PROJEKTU KONCEPCYJNEGO I NIE JEST PODSTAWĄ DO ZAWARCIA UMOWY KUPNA/SPRZEDAŻY LOKALU		