
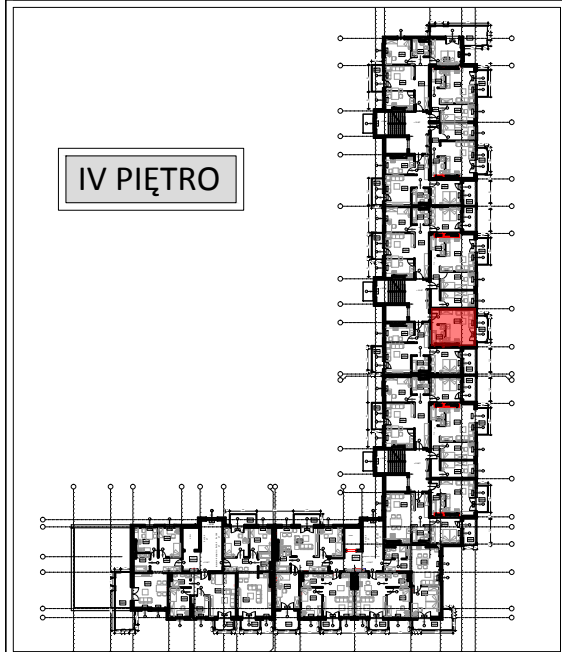
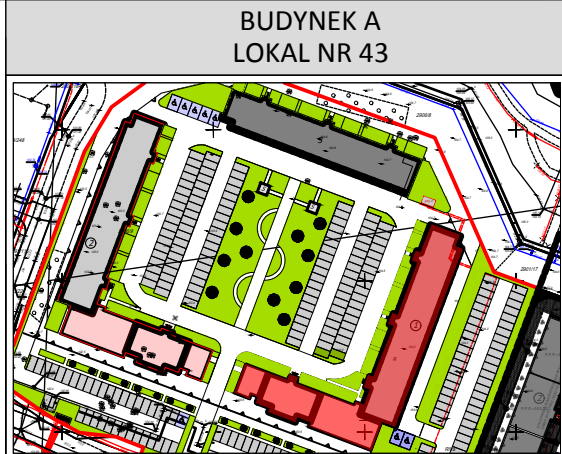


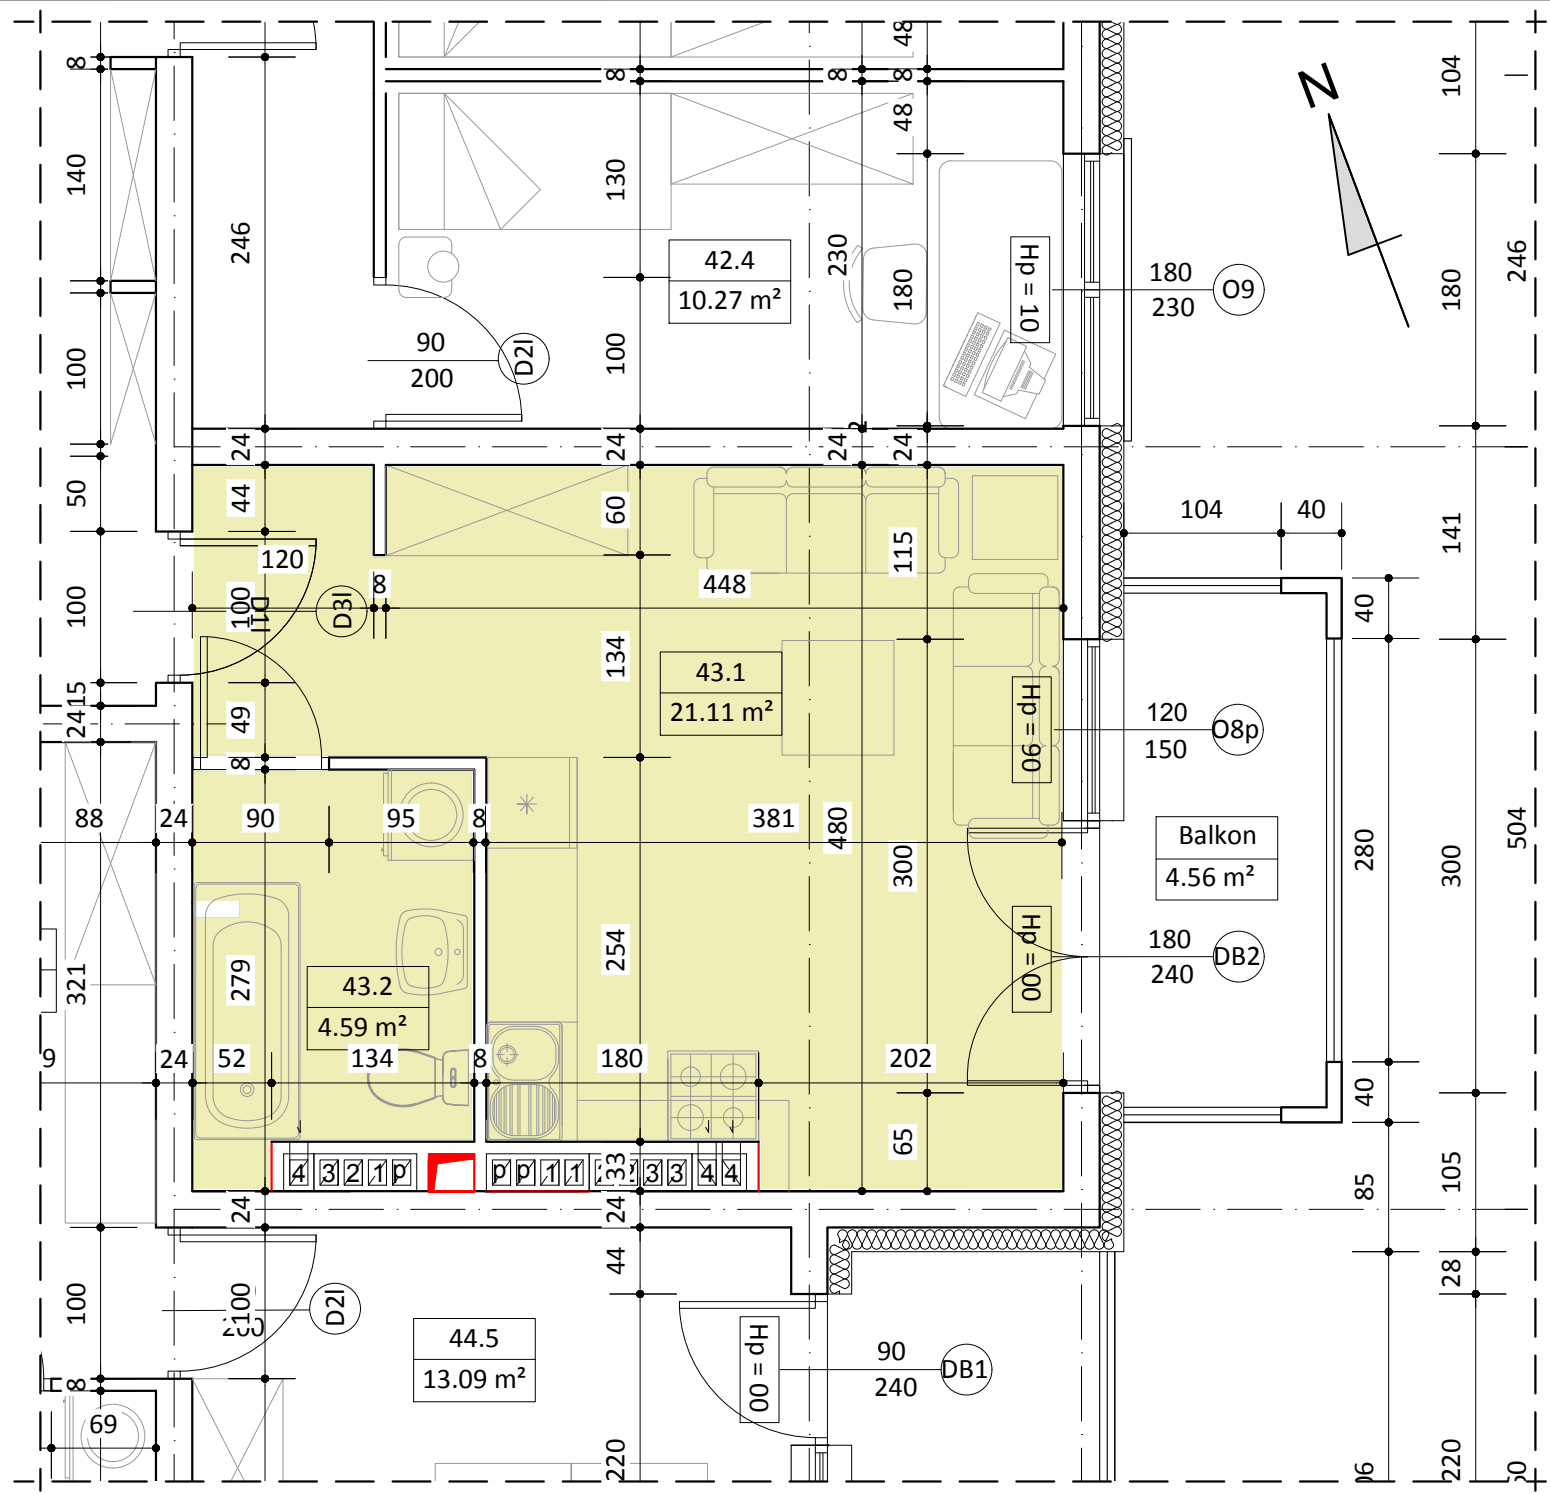

WYKAZ POMIESZCZENI		
L.p	NAZWA POMIESZCZENIA	m ²
43.1	POKÓJ DZIENNY + ANEKS KUCH.	21.11
43.2	ŁAZIENKA	4.59
RAZEM:		25.70

UWAGA:
WYMIARY POMIESZCZENI ZOSTAŁY PODANE W ŚWIEŁIE ŚCIAN WYPRAWIONYCH TYNKIEM
WIZYTÓWKĄ LOKALU ZOSTAŁA WYKONANA NA PODSTAWIE PROJEKTU KONCEPCYJNEGO I
NIE JEST PODSTAWĄ DO ZAWARCIA UMOWY KUPNA/SPRZEDAŻY LOKALU