




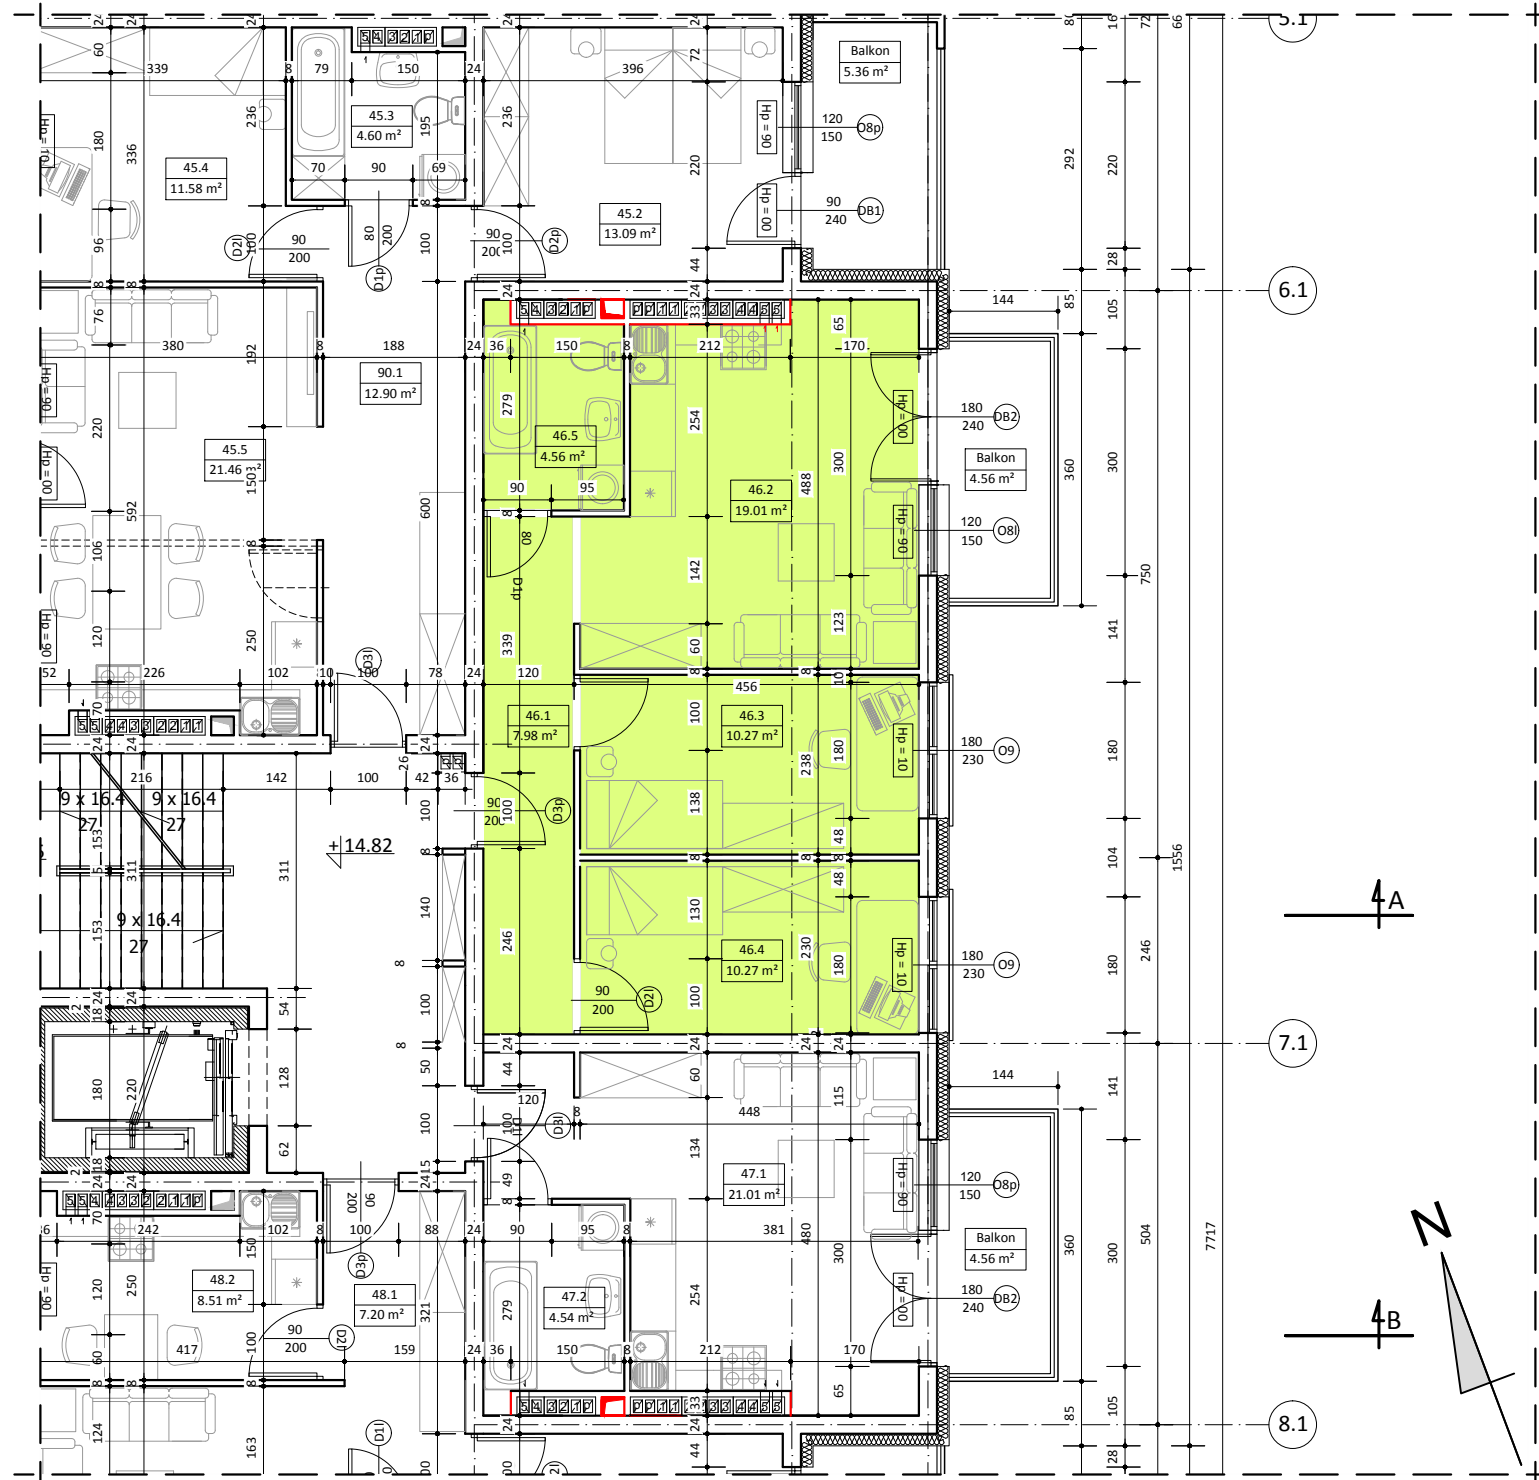

BUDYNEK A LOKAL NR 46

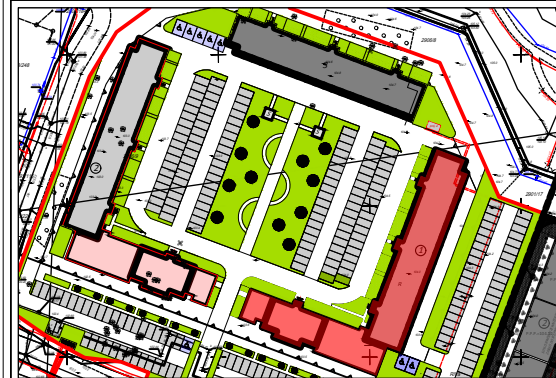

V PIĘTRO

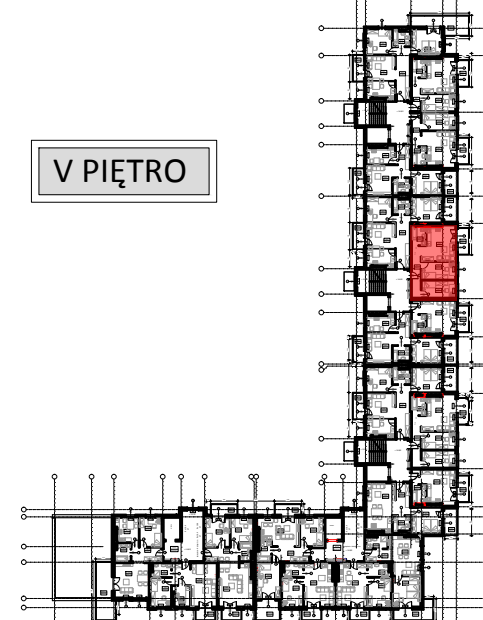

WYKAZ POMIESZCZEŃ

L.p	NAZWA POMIESZCZENIA	m²
46.1	PRZEDPOKÓJ	7.98
46.2	POKÓJ DZIENNY + ANKES KUCH.	19.01
46.3	POKÓJ SYPIALNY	10.27
46.4	POKÓJ SYPIALNY	10.27
46.5	ŁAZIENKA	4.56
RAZEM:		52.09

UWAGA:
WYMIARY POMIESZCZEŃ ZOSTAŁY PODANE W ŚWIEŁIE ŚCIAN WYPRAWIONYCH TYNKIEM
WIZYTÓWKĄ LOKALU ZOSTAŁA WYKONANA NA PODSTAWIE PROJEKTU KONCEPTYJNEGO I
NIE JEST PODSTAWĄ DO ZAWARCIA UMOWY KUPNA/SPRZEDAŻY LOKALU