




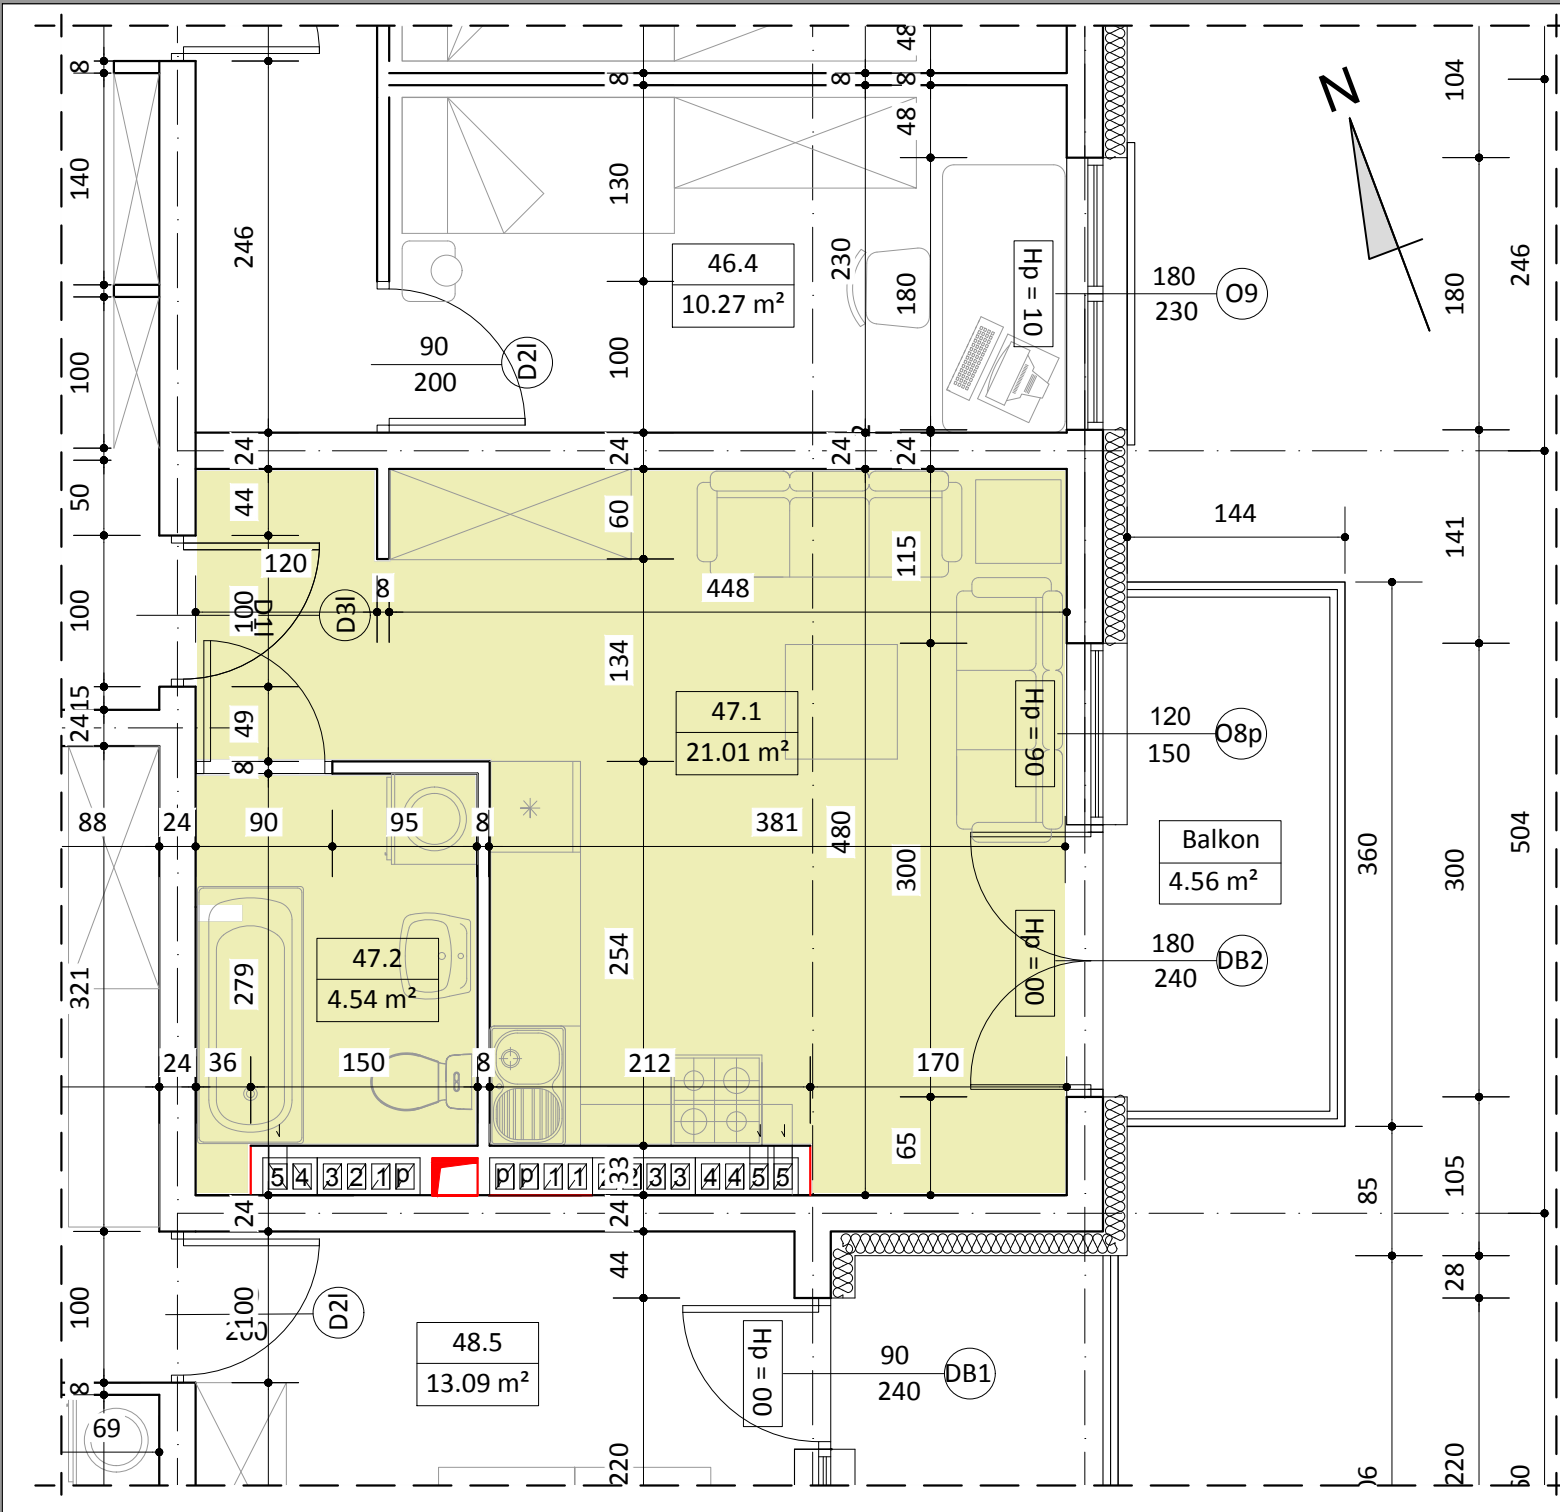

# BUDYNEK A LOKAL NR 47

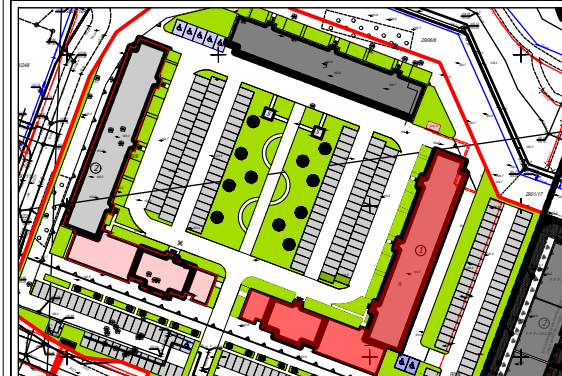

## V PIĘTRO

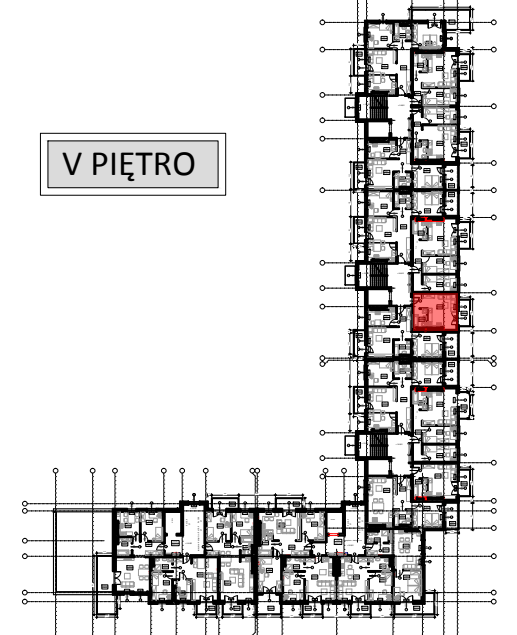

| WYKAZ POMIESZCZEŃ   |                             |       |
|---|-----------------------------|-------|
| L.p   | NAZWA POMIESZCZENIA         | m²    |
| 47.1   | POKÓJ DZIENNY + ANEKS KUCH. | 21.01 |
| 47.2   | ŁAZIENKA                    | 4.54  |
| RAZEM:   |                             | 25.55 |
| UWAGA:<br>WYMIARY POMIESZCZEŃ ZOSTAŁY PODANE W ŚWIEŁIE ŚCIAN WYPRAWIONYCH TYNKIEM<br>WIZYTÓWKĄ LOKAŁU ZOSTAŁA WYKONANA NA PODSTAWIE PROJEKTU KONCEPCYJNEGO I<br>NIE JEST PODSTAWĄ DO ZAWARCIA UMOWY KUPNA/SPRZEDAŻY LOKAŁU |                             |       |