
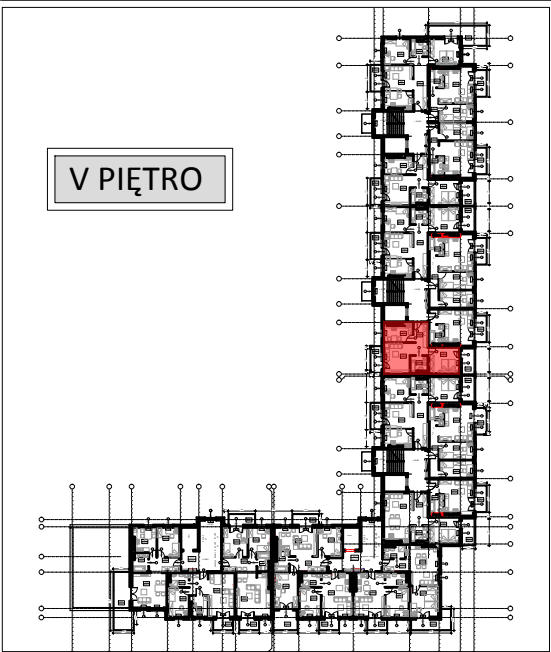
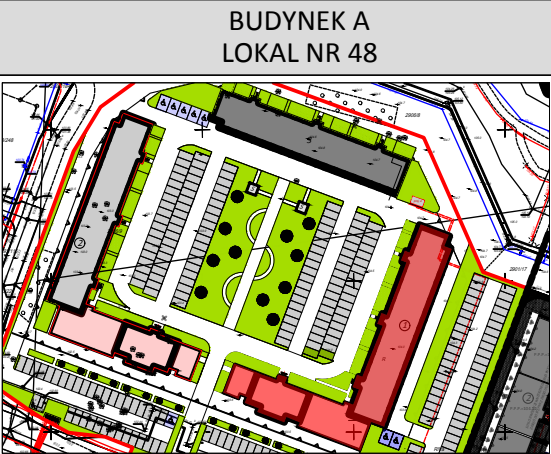


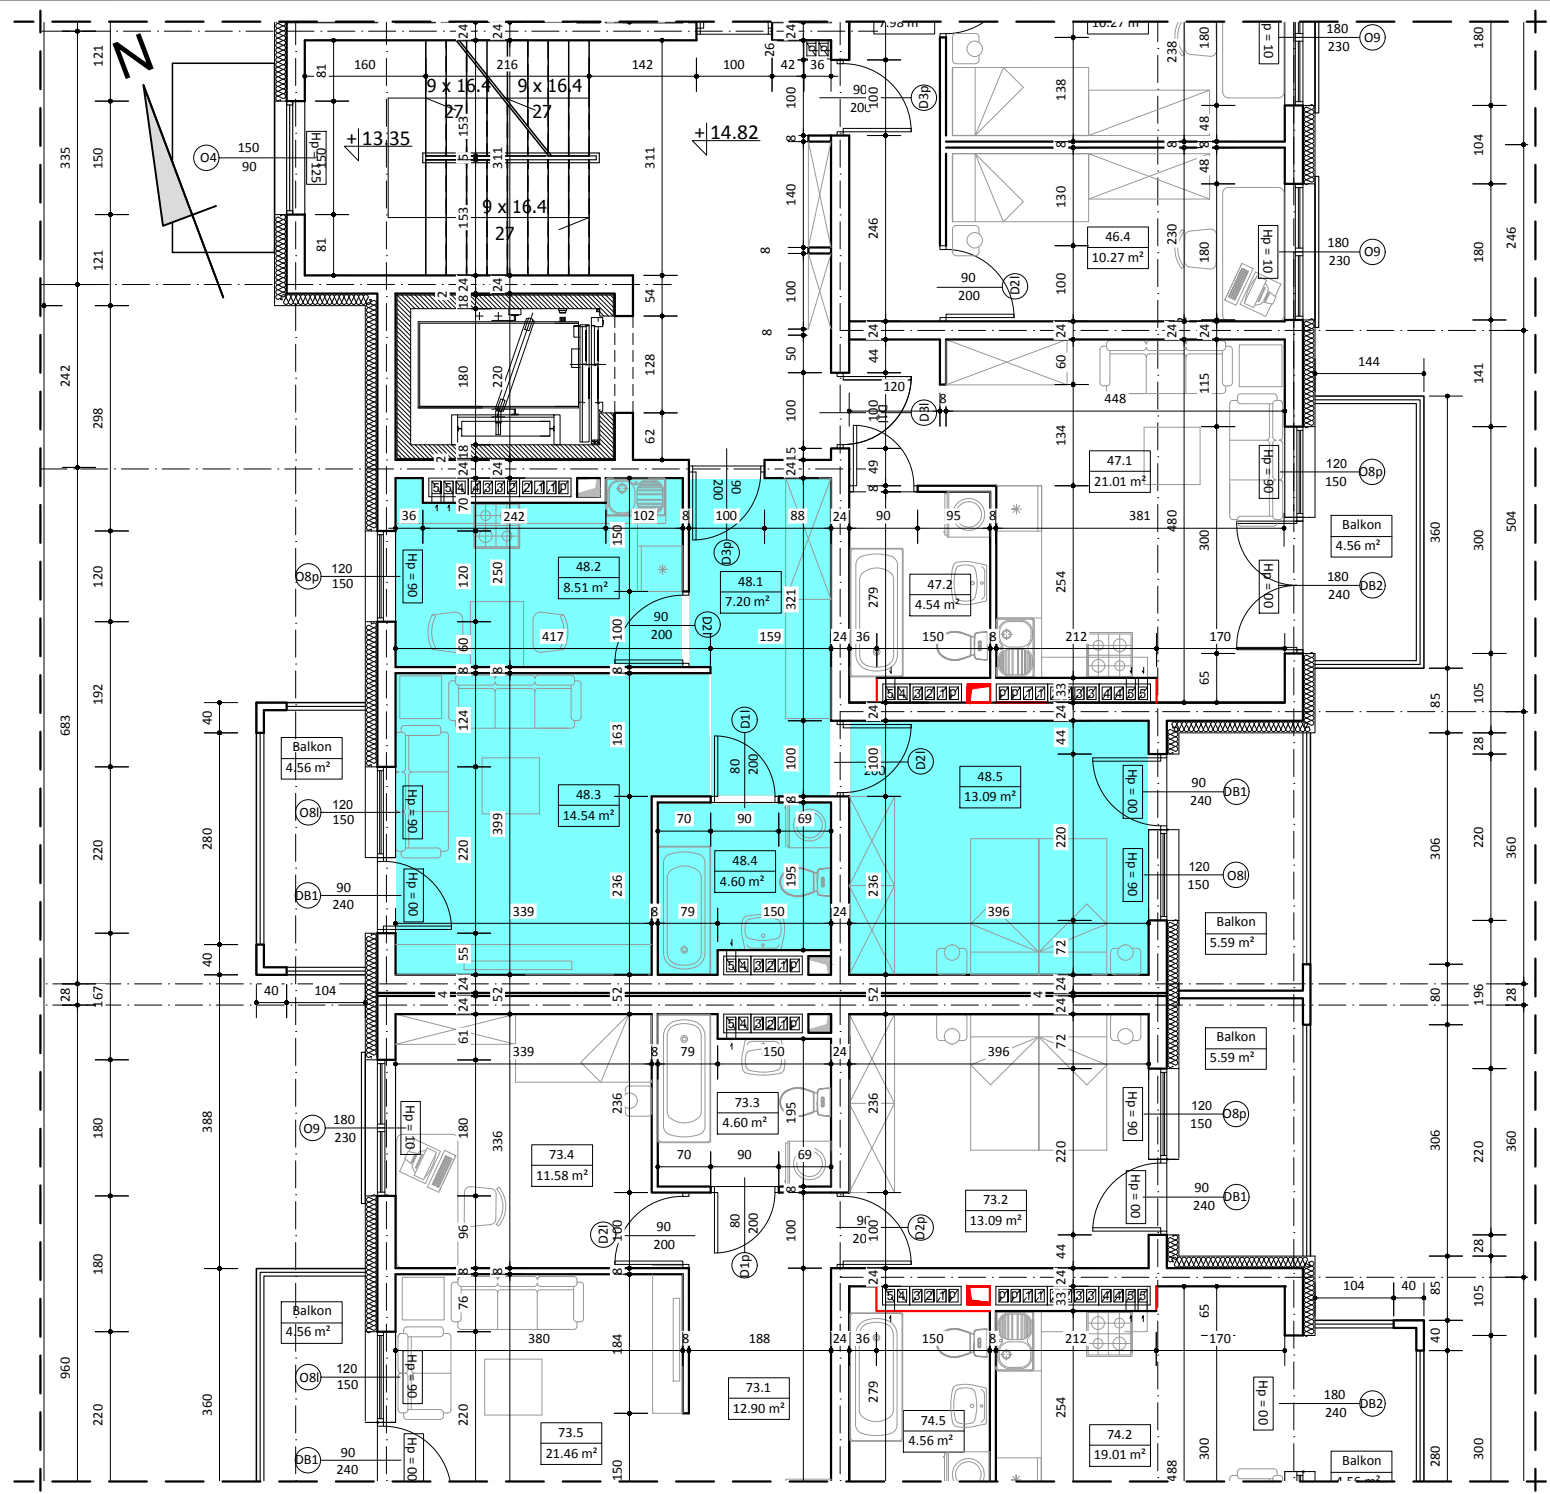

WYKAZ POMIESZCZEŃ		
L.p	NAZWA POMIESZCZENIA	m ²
48.1	PRZEDPOKÓJ	7.25
48.2	KUCHNIA	8.51
48.3	POKÓJ DZIENNY	14.54
48.4	ŁAZIENKA	4.60
48.5	POKÓJ SYPIALNY	13.09
RAZEM:		47.99
UWAGA: WYMIARY POMIESZCZEŃ ZOSTAŁY PODANE W ŚWIEŁIE ŚCIAN WYPRAWIONYCH TYNKIEM WIZYTÓWKA LOKALU ZOSTAŁA WYKONANA NA PODSTAWIE PROJEKTU KONCEPCYJNEGO I NIE JEST PODSTAWĄ DO ZAWARCIA UMOWY KUPNA/SPRZEDAŻY LOKALU		