



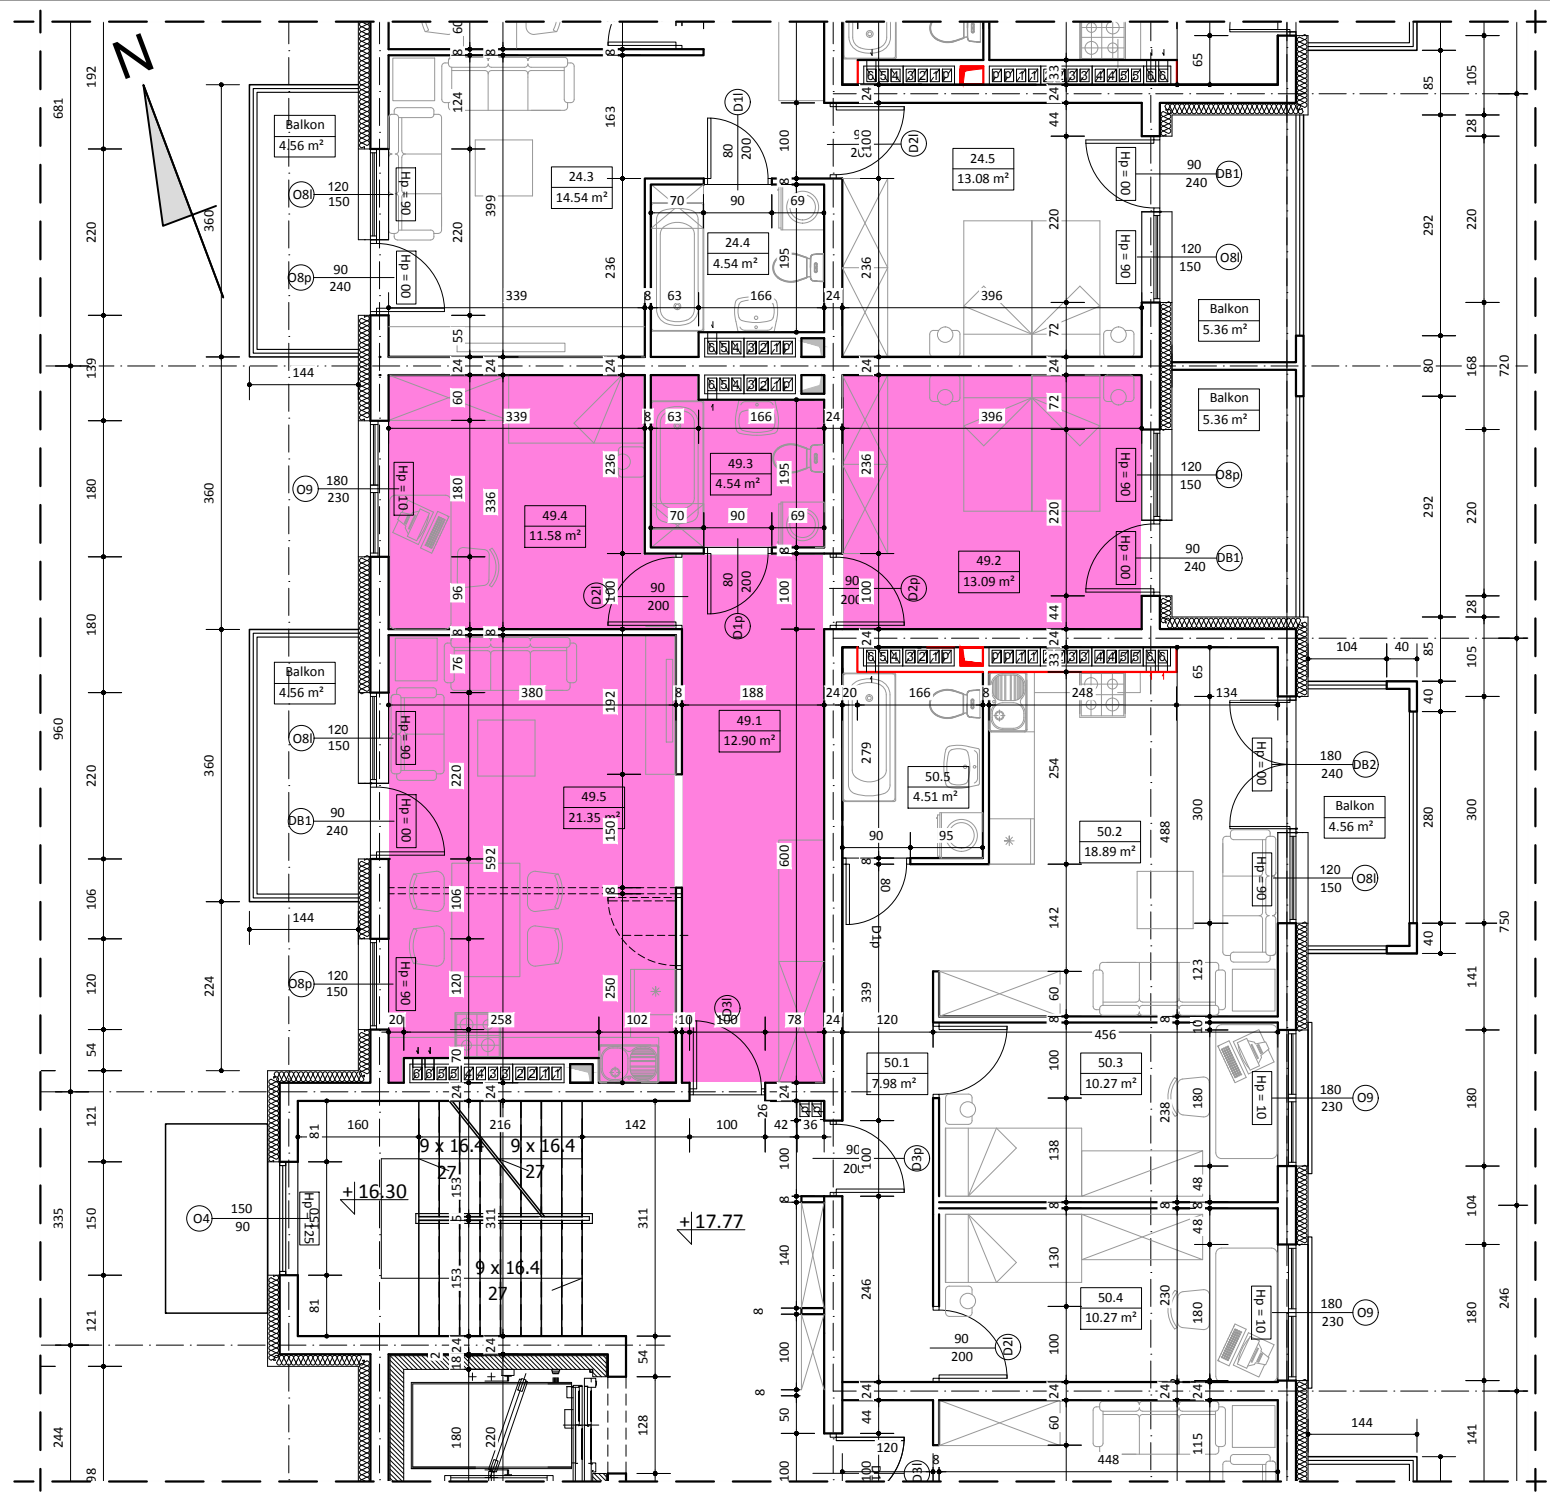

BUDYNEK A
LOKAL NR 49

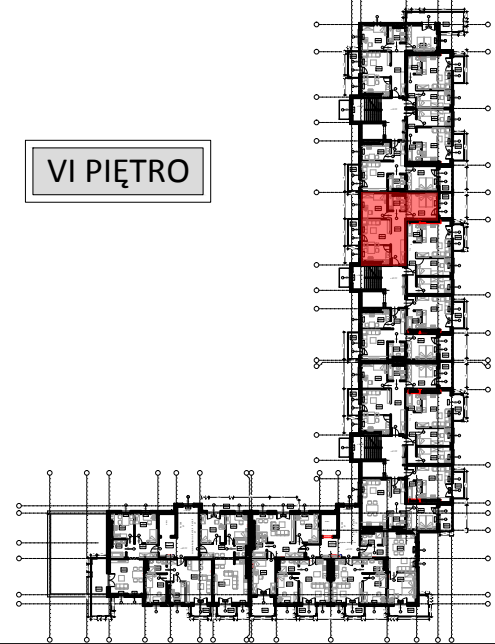

VI PIĘTRO



WYKAZ POMIESZCZEŃ

L.p	NAZWA POMIESZCZENIA	m²
49.1	PRZEDPOKÓJ	12.90
49.2	POKÓJ SYPIALNY	13.09
49.3	ŁAZIENKA	4.54
49.4	POKÓJ SYPIALNY	11.58
49.5	POKÓJ DZIENNY + ANKES KUCH.	21.35
RAZEM:		63.46

UWAGA:
WYMIARY POMIESZCZEŃ ZOSTAŁY PODANE W ŚWIEŁIE ŚCIAN WYPRAWIONYCH TYNKIEM
WIZYTÓWKĄ LOKALU ZOSTAŁA WYKONANA NA PODSTAWIE PROJEKTU KONCEPCYJNEGO I
NIE JEST PODSTAWĄ DO ZAWARCIA UMOWY KUPNA/SPRZEDAŻY LOKALU