


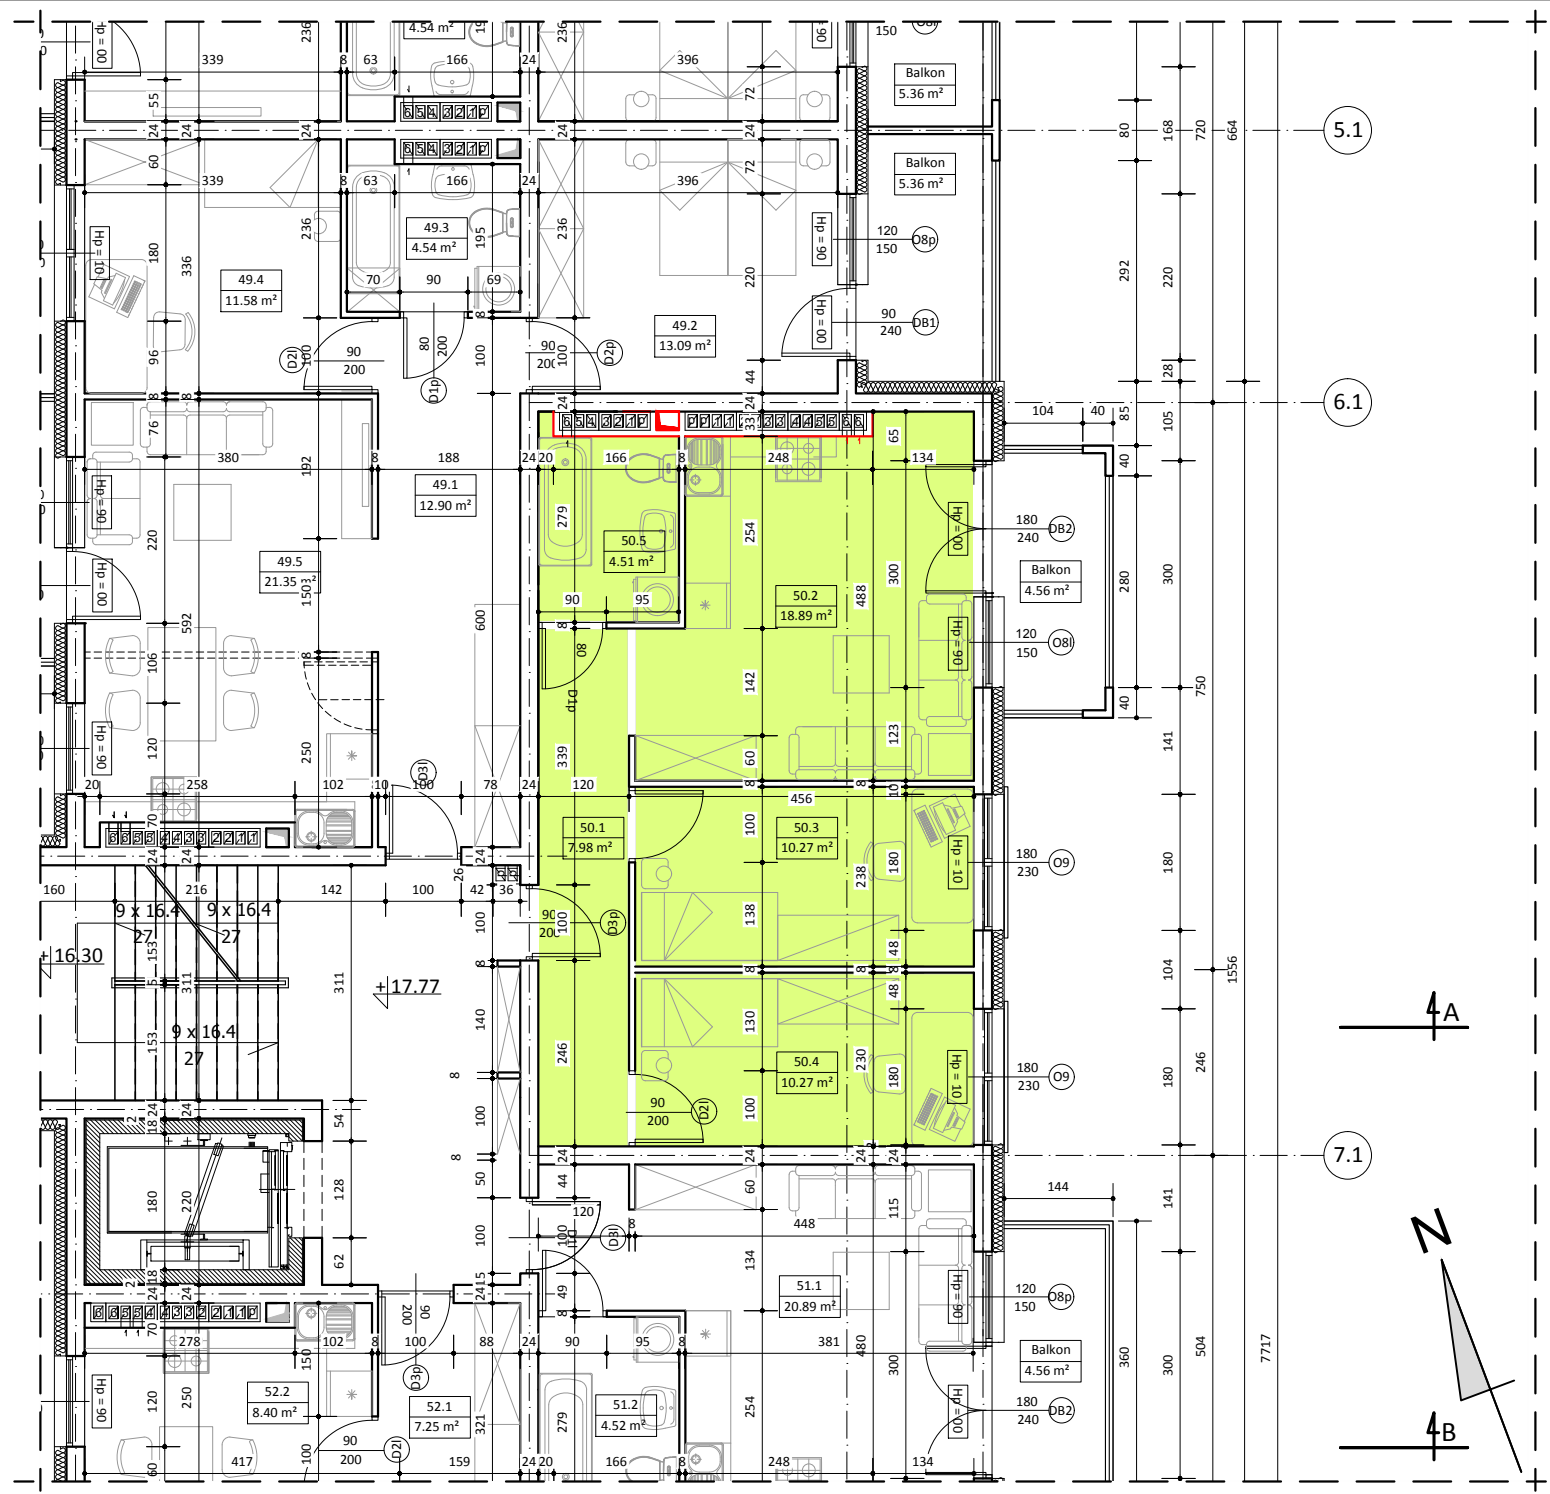

BUDYNEK A
LOKAL NR 50

VI PIĘTRO

WYKAZ POMIESZCZEŃ		
L.p	NAZWA POMIESZCZENIA	m²
50.1	PRZEDPOKÓJ	7.98
50.2	POKÓJ DZIENNY + ANKES KUCH.	18.89
50.3	POKÓJ SYPIALNY	10.27
50.4	POKÓJ SYPIALNY	10.27
50.5	ŁAZIENKA	4.51
RAZEM:		51.92

UWAGA:
WYMIARY POMIESZCZEŃ ZOSTAŁY PODANE W ŚWIEŁIE ŚCIAN WYPRAWIONYCH TYNKIEM
WIZYTÓWKĄ LOKALU ZOSTAŁA WYKONANA NA PODSTAWIE PROJEKTU KONCEPCYJNEGO I
NIE JEST PODSTAWĄ DO ZAWARCIA UMOWY KUPNA/SPRZEDAŻY LOKALU