




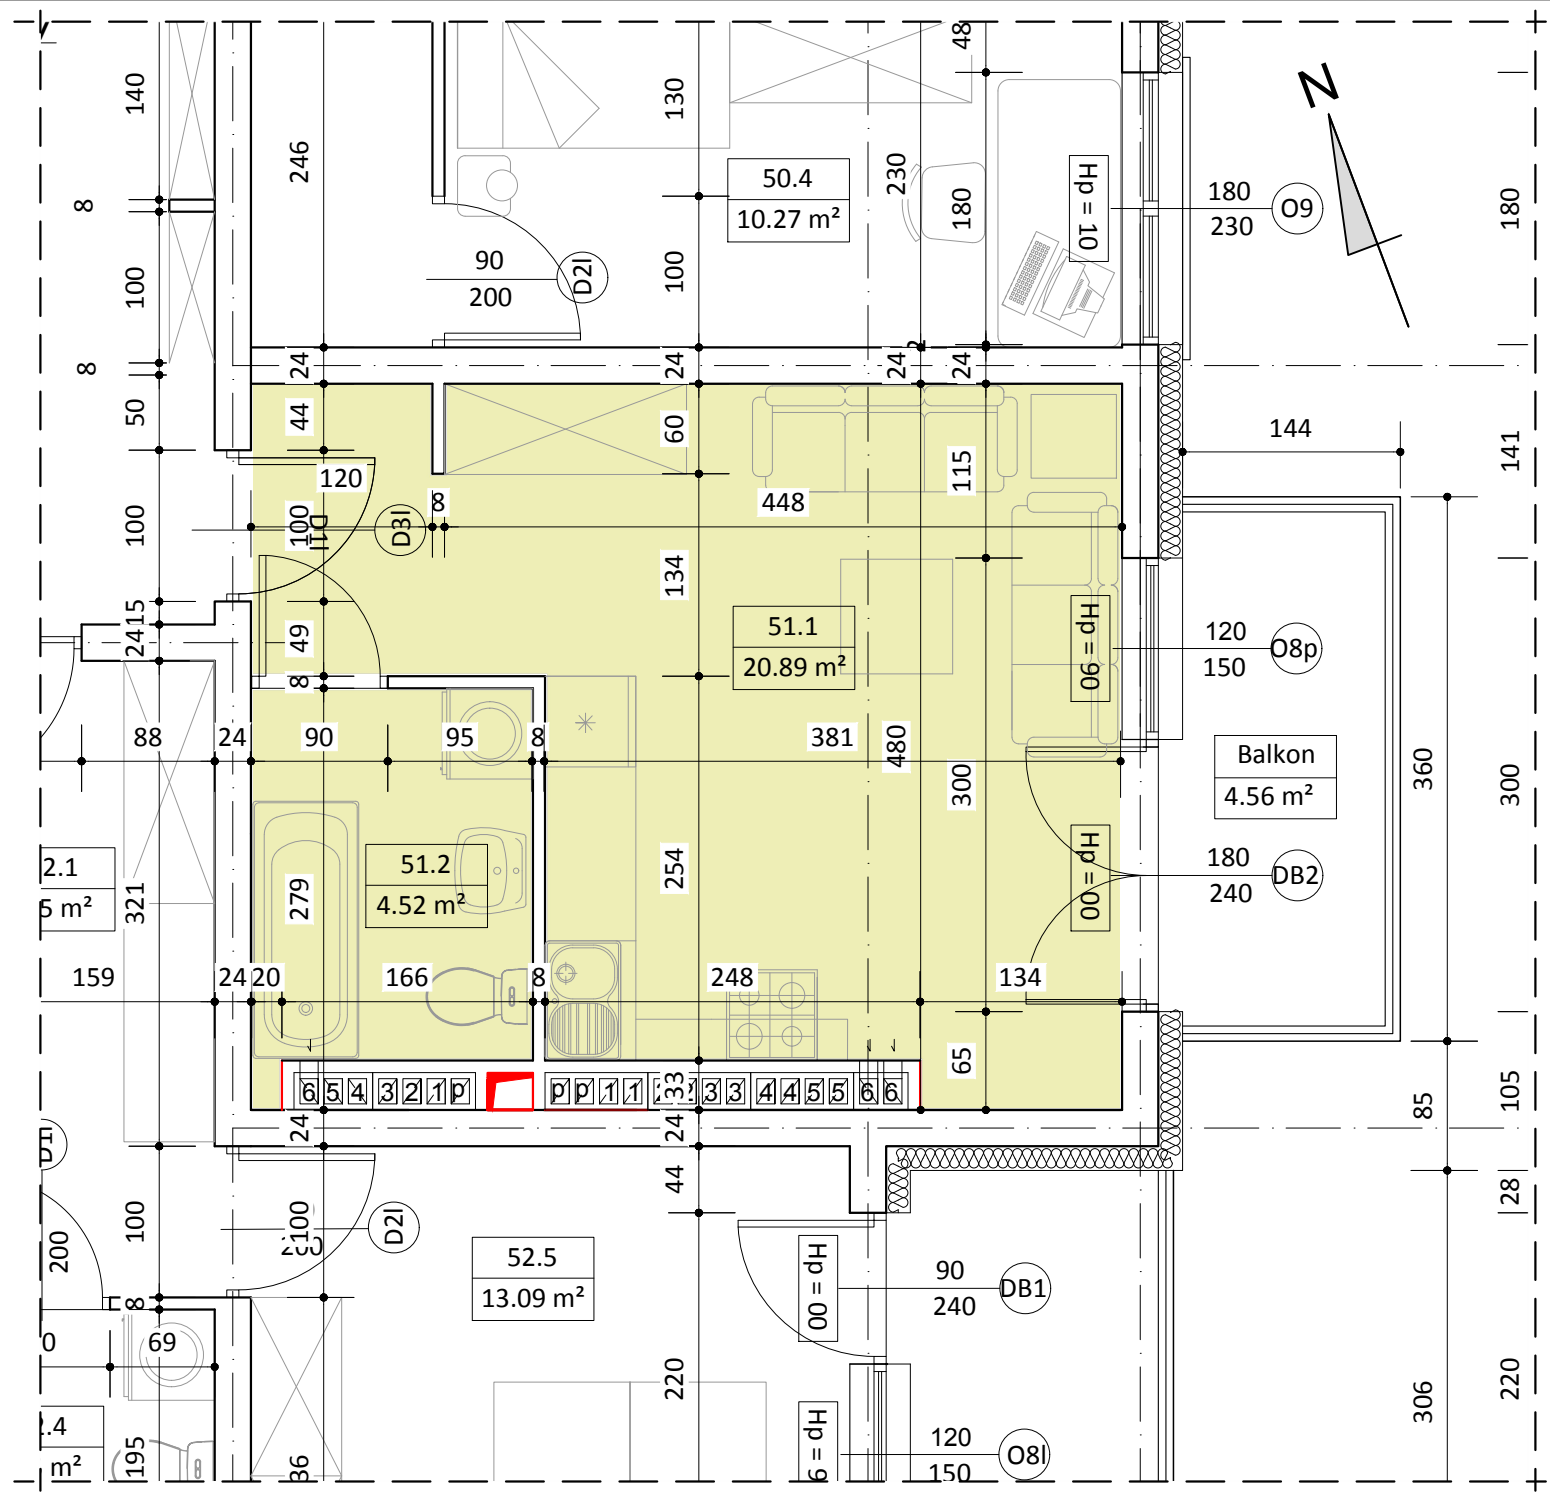

BUDYNEK A
LOKAL NR 51

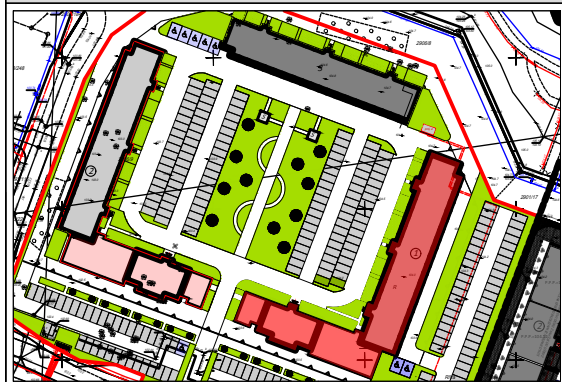

VI PIĘTRO

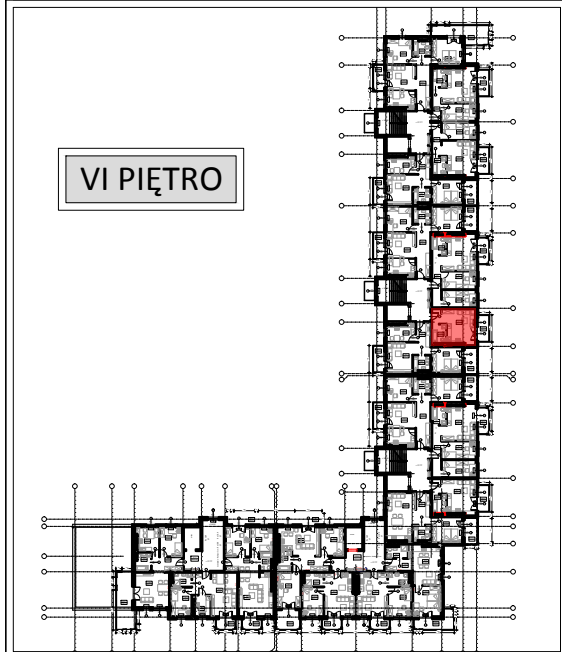

WYKAZ POMIESZCZENI		
L.p	NAZWA POMIESZCZENIA	m²
51.1	POKÓJ DZIENNY + ANKES KUCH.	20.89
51.2	ŁAZIENKA	4.52
RAZEM:		25.41

UWAGA:
WYMIARY POMIESZCZENI ZOSTAŁY PODANE W ŚWIEŁE ŚCIAN WYPRAWIONYCH TYNKIEM
WIZYTÓWKA LOKALU ZOSTAŁA WYKONANA NA PODSTAWIE PROJEKTU KONCEPCYJNEGO I
NIE JEST PODSTAWĄ DO ZAWARCIA UMOWY KUPNA/SPRZEDAŻY LOKALU