



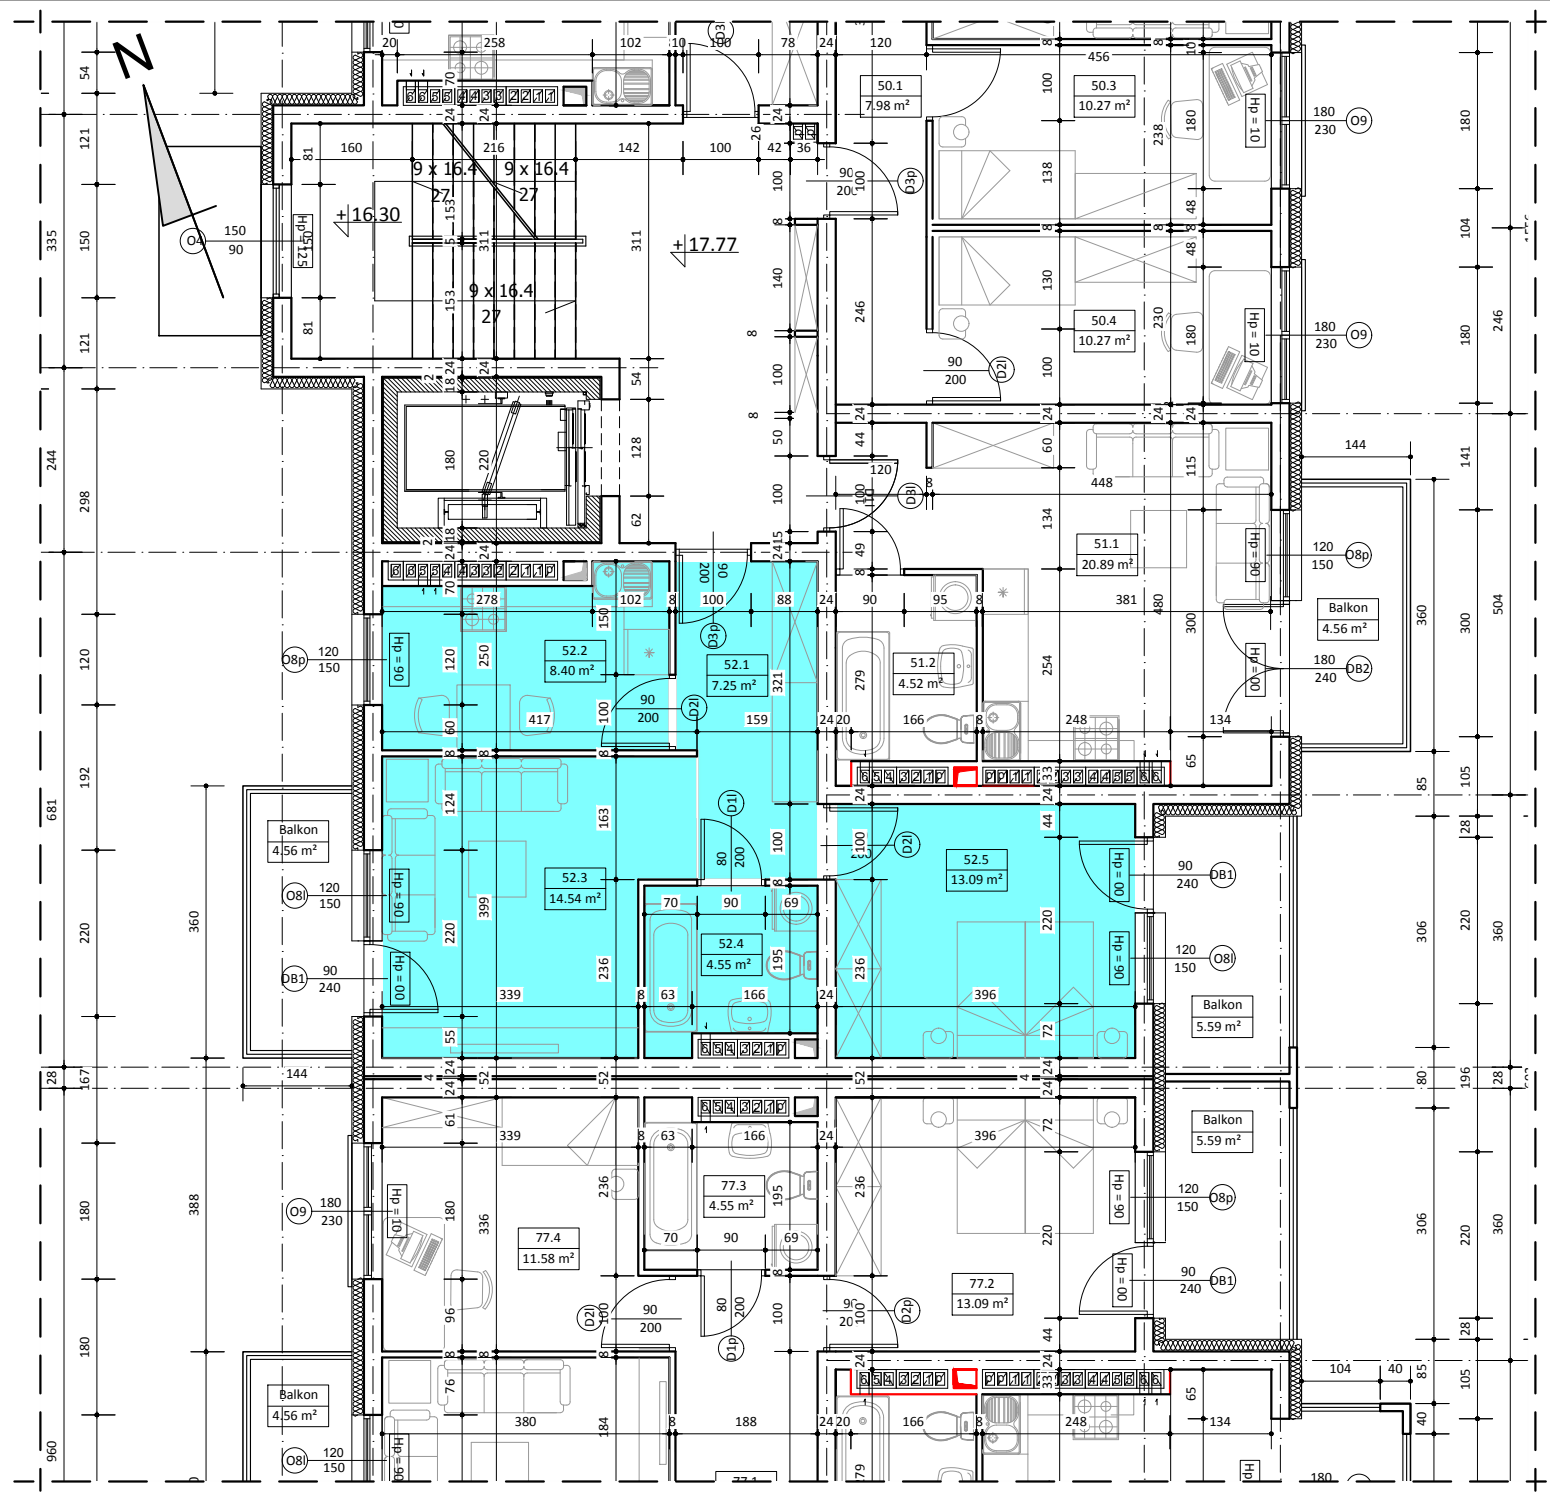

BUDYNEK A LOKAL NR 52

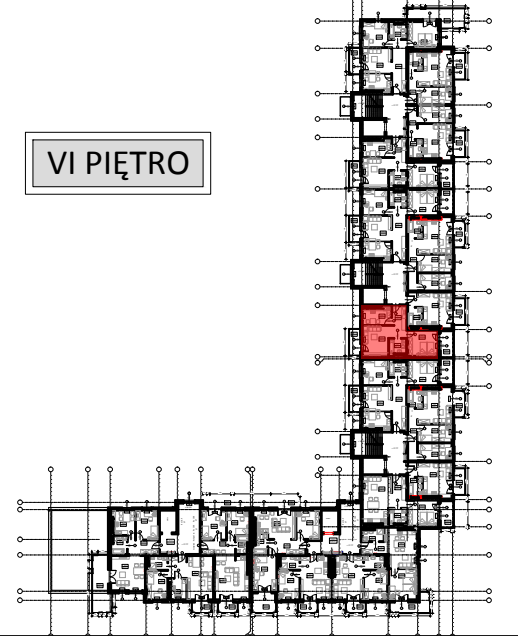

VI PIĘTRO



WYKAZ POMIESZCZEŃ

L.p	NAZWA POMIESZCZENIA	m²
52.1	PRZEDPOKÓJ	7.25
52.2	KUCHNIA	8.40
52.3	POKÓJ DZIENNY	14.54
52.4	ŁAZIENKA	4.55
52.5	POKÓJ SYPIALNY	13.09
RAZEM:		47.83

UWAGA:
WYMIARY POMIESZCZEŃ ZOSTAŁY PODANE W ŚWIEŁIE ŚCIAN WYPRAWIONYCH TYNKIEM
WIZYTÓWKĄ LOKALU ZOSTAŁA WYKONANA NA PODSTAWIE PROJEKTU KONCEPCYJNEGO I
NIE JEST PODSTAWĄ DO ZAWARCIA UMOWY KUPNA/SPRZEDAŻY LOKALU