




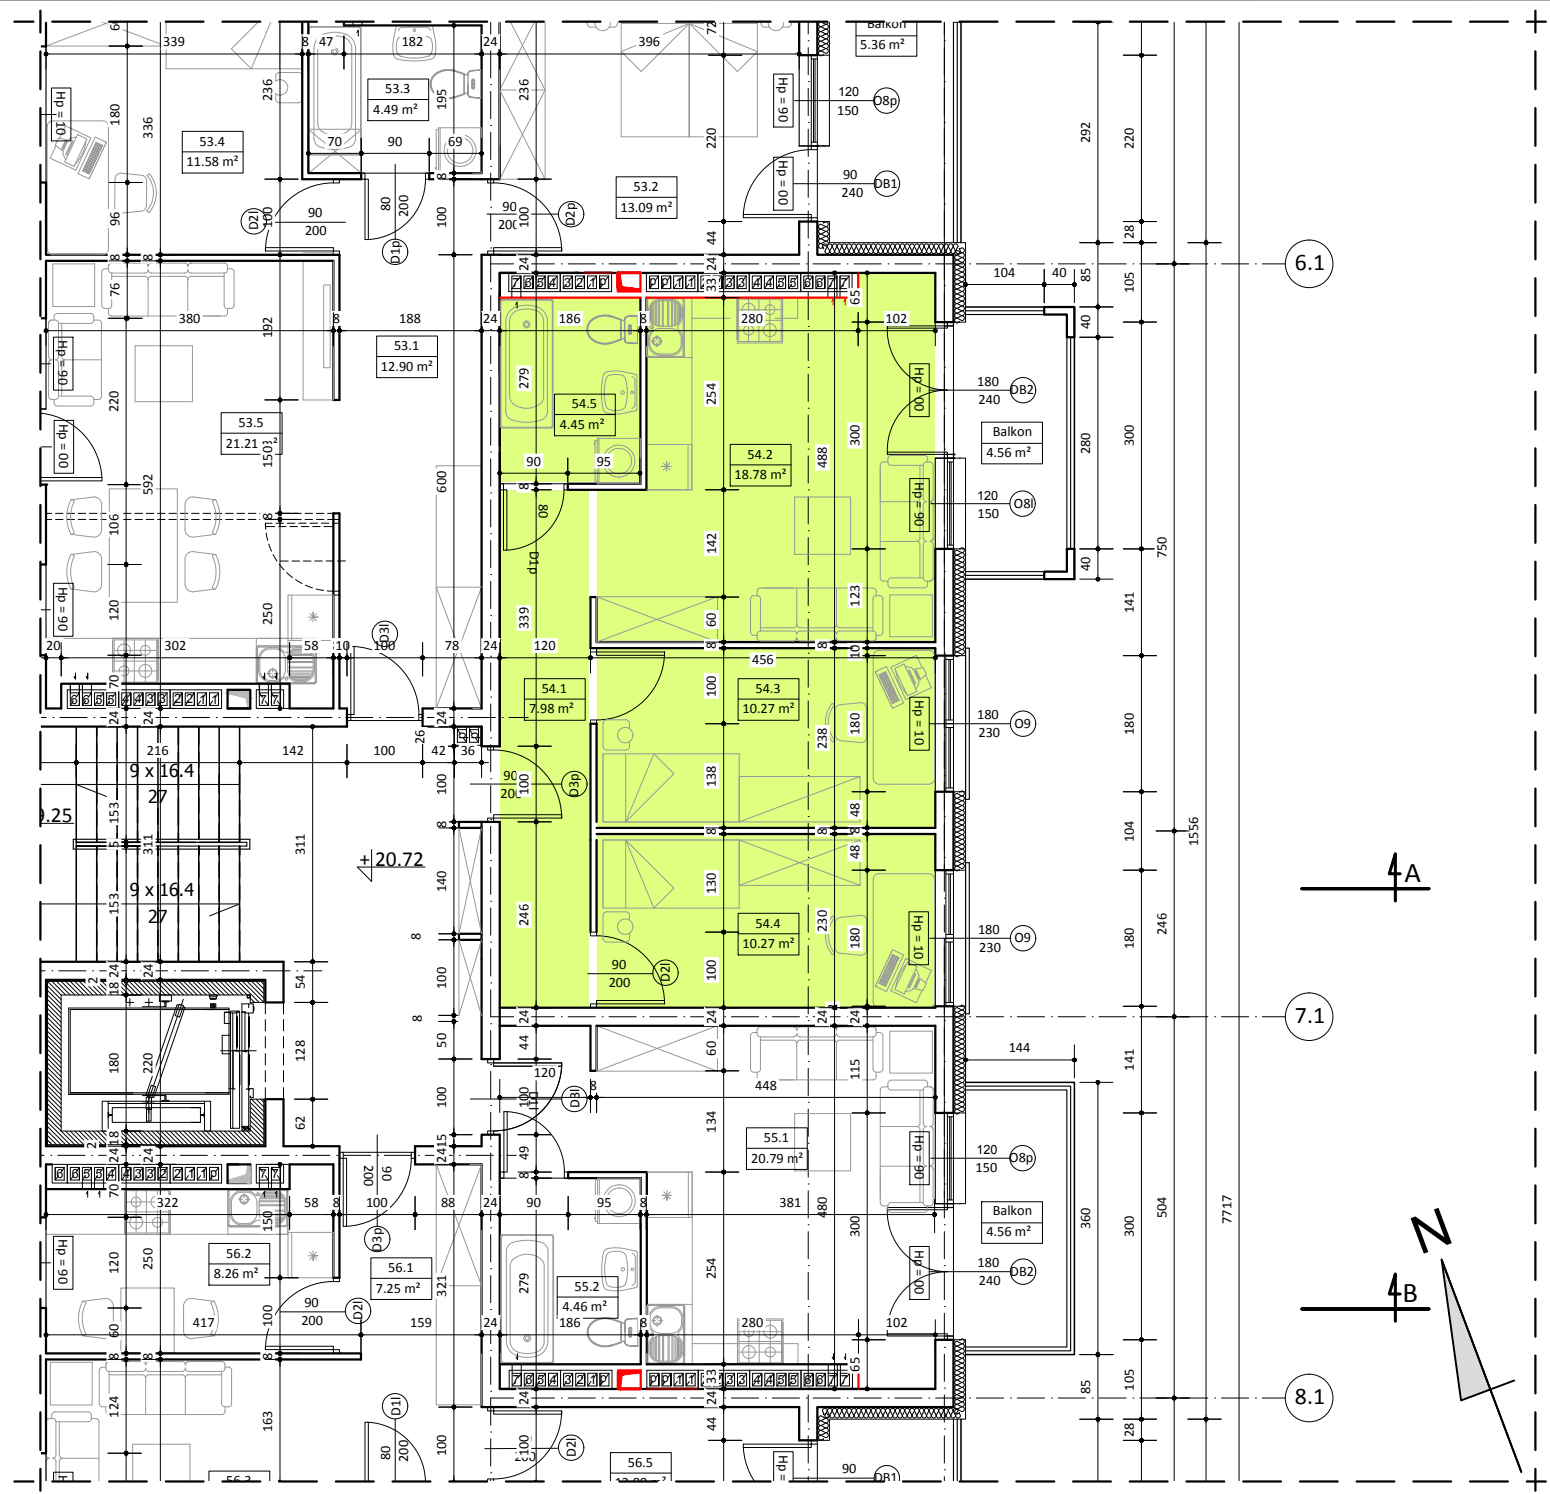

BUDYNEK A
LOKAL NR 54

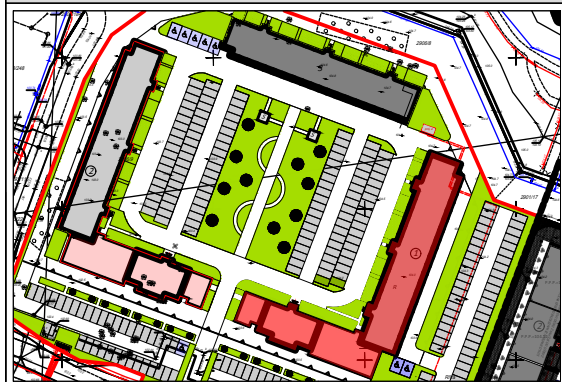

VII PIĘTRO

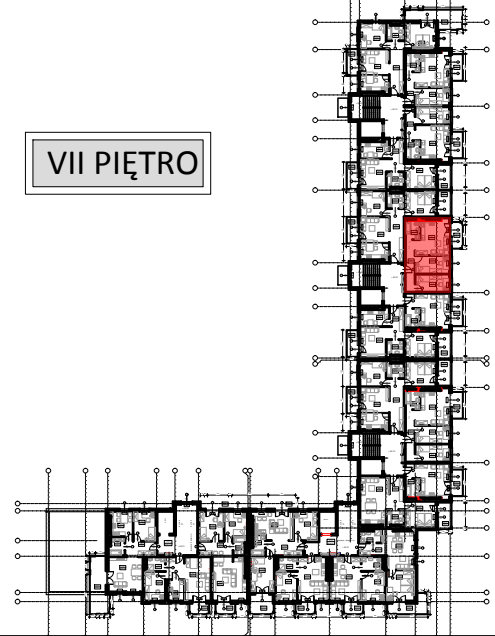

WYKAZ POMIESZCZEŃ

L.p	NAZWA POMIESZCZENIA	m²
54.1	PRZEDPOKÓJ	7.98
54.2	POKÓJ DZIENNY + ANKES KUCH.	18.78
54.3	POKÓJ SYPIALNY	10.27
54.4	POKÓJ SYPIALNY	10.27
54.5	ŁAZIENKA	4.45
RAZEM:		51.75

UWAGA:
WYMIARY POMIESZCZEŃ ZOSTAŁY PODANE W ŚWIEŁIE ŚCIAN WYPRAWIONYCH TYNKIEM
WIZYTÓWKĄ LOKALU ZOSTAŁA WYKONANA NA PODSTAWIE PROJEKTU KONCEPCYJNEGO I
NIE JEST PODSTAWĄ DO ZAWARCIA UMOWY KUPNA/SPRZEDAŻY LOKALU