



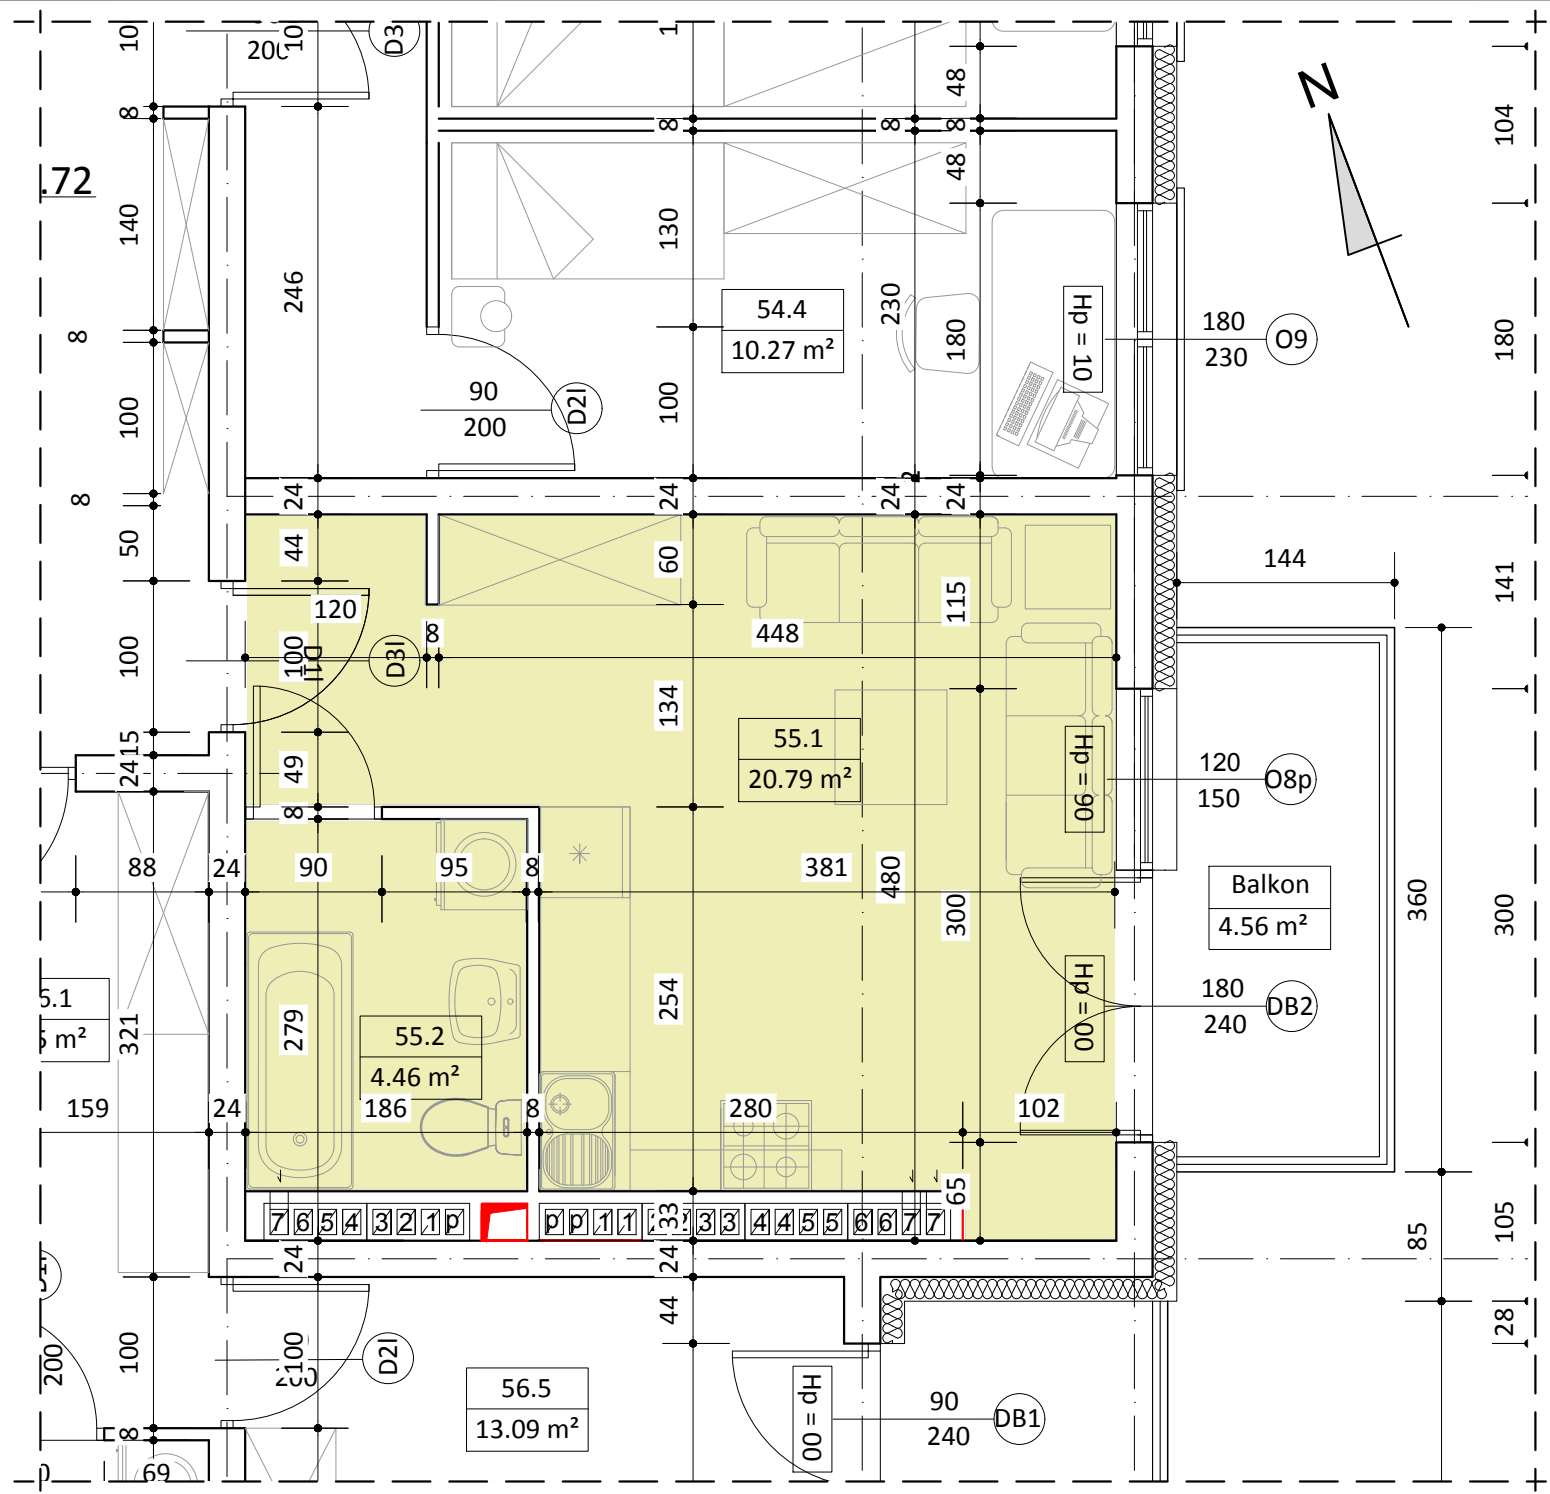

BUDYNEK A
LOKAL NR 55

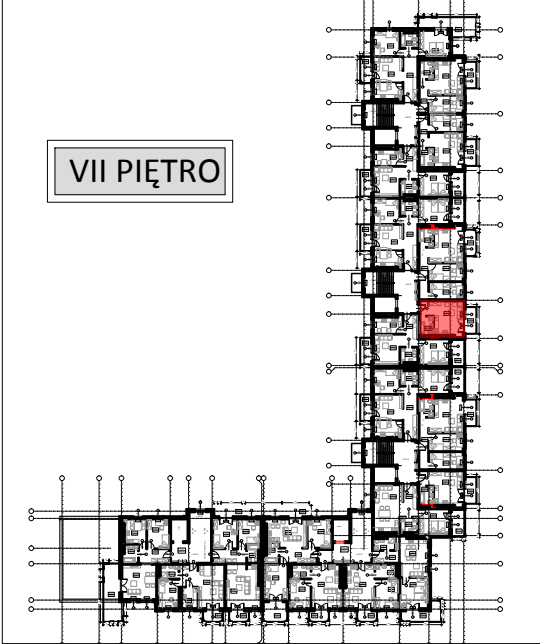

VII PIĘTRO



WYKAZ POMIESZCZEŃ		
L.p	NAZWA POMIESZCZENIA	m²
55.1	POKÓJ DZIENNY + ANEKS KUCH.	20.79
55.2	ŁAZIENKA	4.46
RAZEM:		25.25

UWAGA:
WYMIARY POMIESZCZEŃ ZOSTAŁY PODANE W ŚWIEŁIE ŚCIAN WYPRAWIONYCH TYNKIEM
WIZYTÓWKĄ LOKALU ZOSTAŁA WYKONANA NA PODSTAWIE PROJEKTU KONCEPCYJNEGO I
NIE JEST PODSTAWĄ DO ZAWARCIA UMOWY KUPNA/SPRZEDAŻY LOKALU