



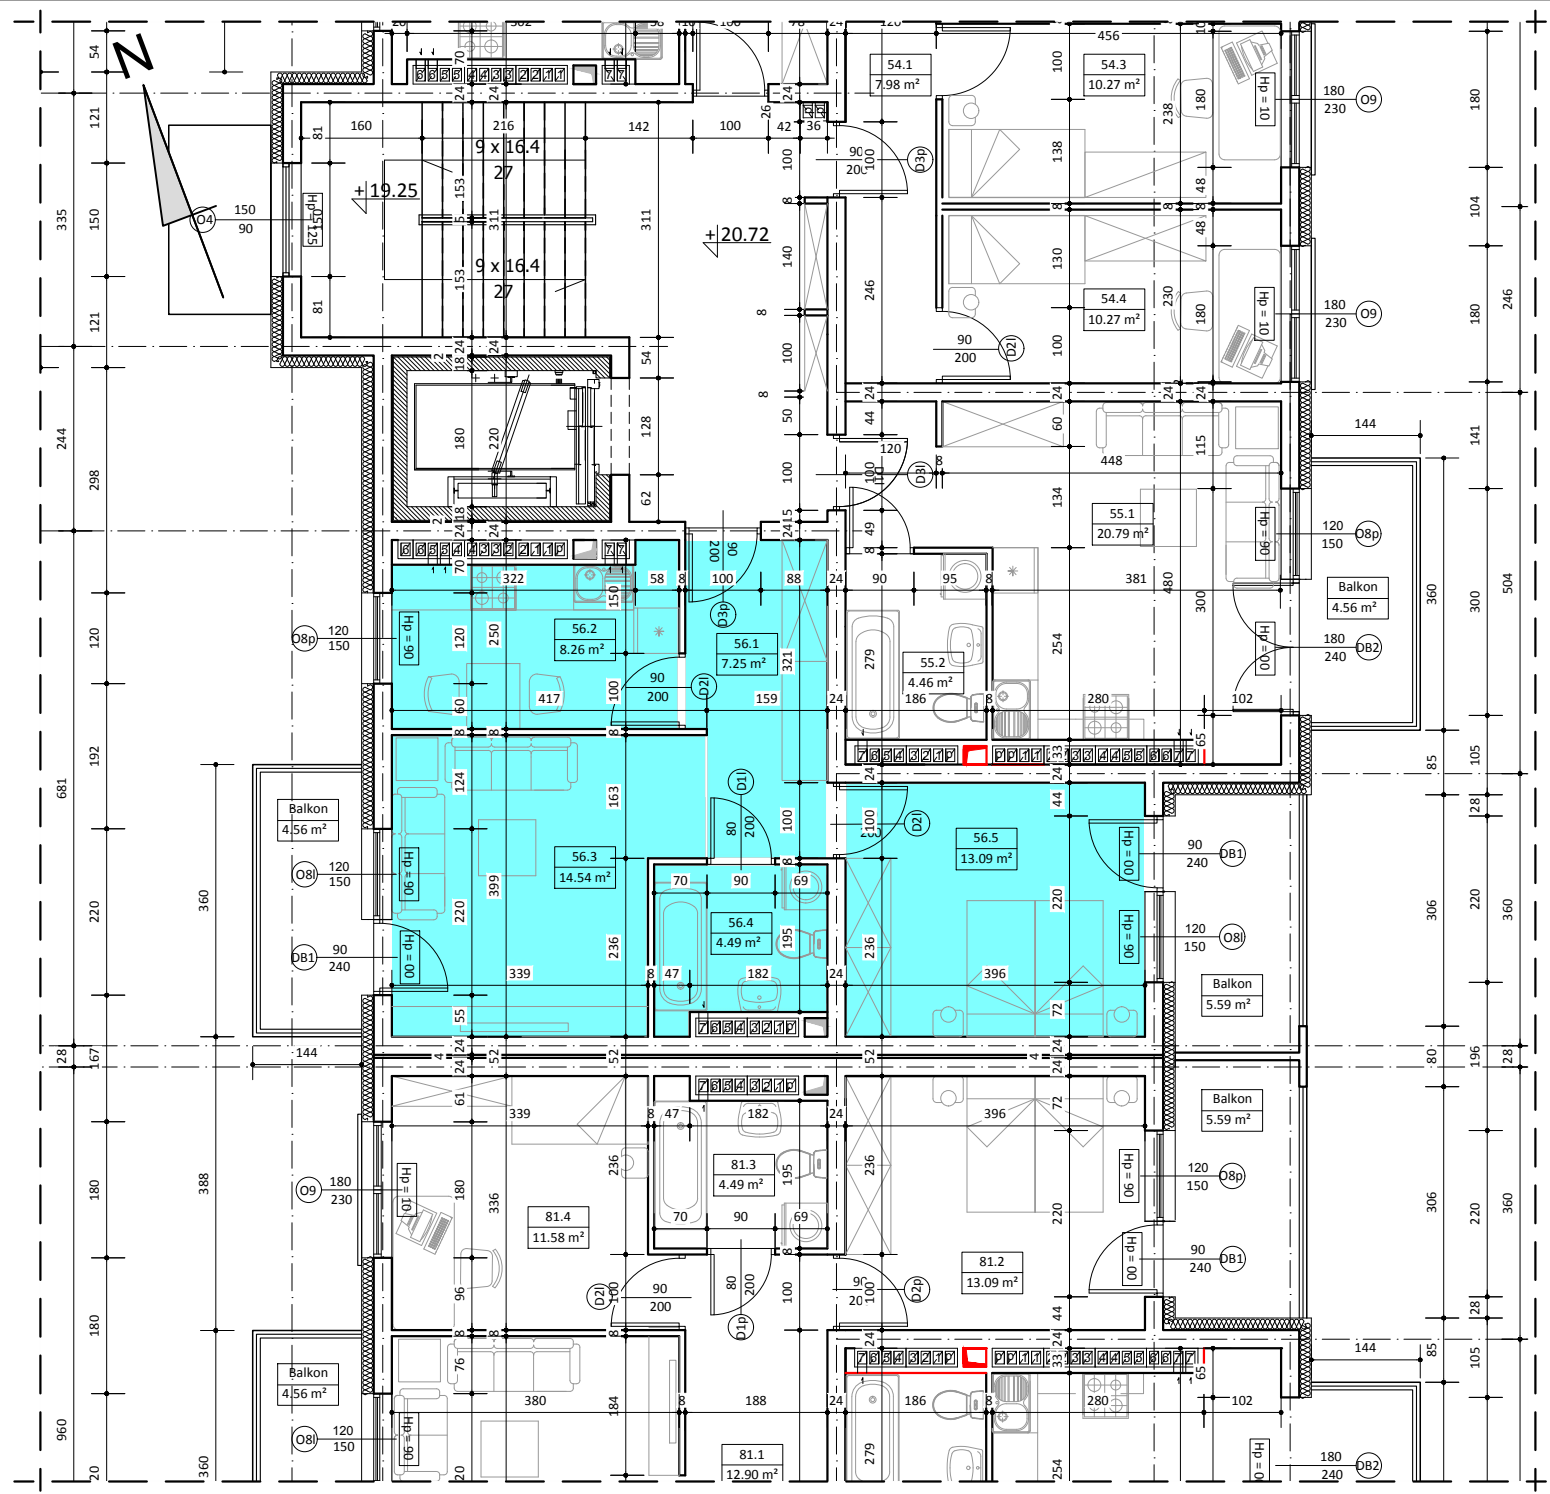

## BUDYNEK A LOKAL NR 56

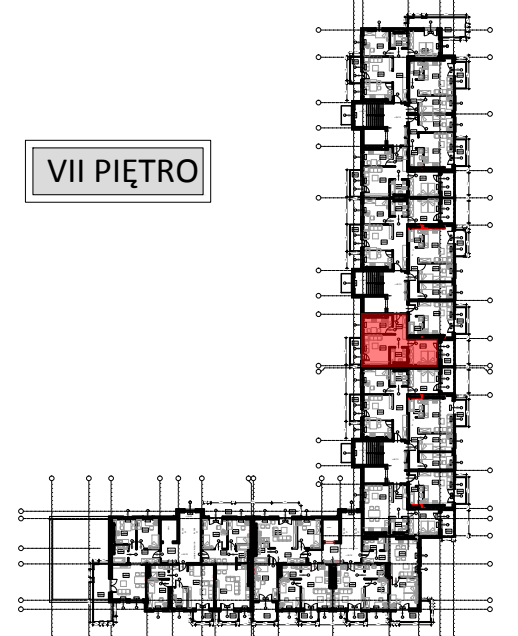

### VII PIĘTRO



#### WYKAZ POMIESZCZEŃ

| L.p    | NAZWA POMIESZCZENIA | m²    |
|--------|---------------------|-------|
| 56.1   | PRZEDPOKÓJ          | 7.25  |
| 56.2   | KUCHNIA             | 8.26  |
| 56.3   | POKÓJ DZIENNY       | 14.54 |
| 56.4   | ŁAZIENKA            | 4.49  |
| 56.5   | POKÓJ SYPIALNY      | 13.09 |
| RAZEM: |                     | 47.63 |

UWAGA:  
WYMIARY POMIESZCZEŃ ZOSTAŁY PODANE W ŚWIEŁIE ŚCIAN WYPRAWIONYCH TYNKIEM  
WIZYTÓWKĄ LOKALU ZOSTAŁA WYKONANA NA PODSTAWIE PROJEKTU KONCEPCYJNEGO I  
NIE JEST PODSTAWĄ DO ZAWARCIA UMOWY KUPNA/SPRZEDAŻY LOKALU