




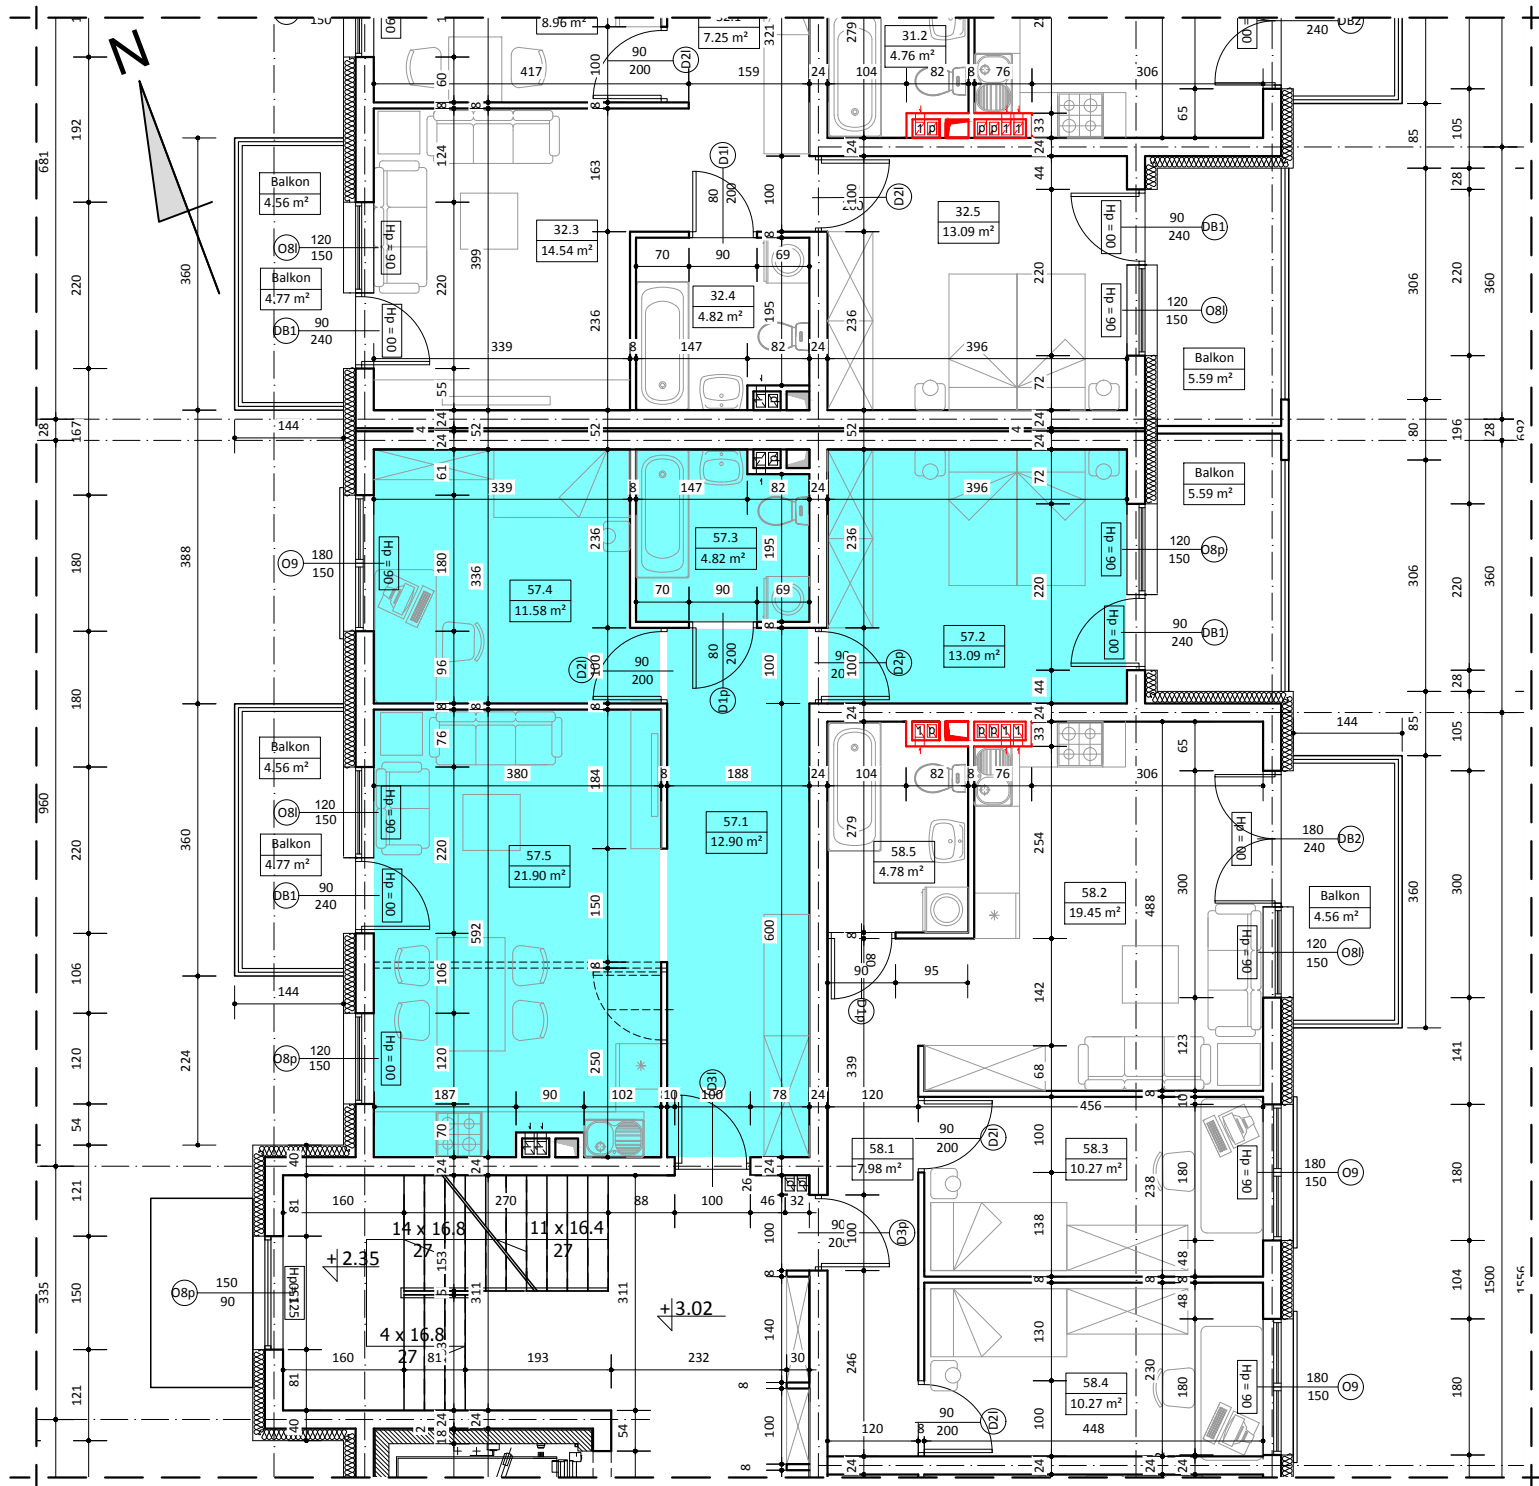

BUDYNEK A
LOKAL NR 57

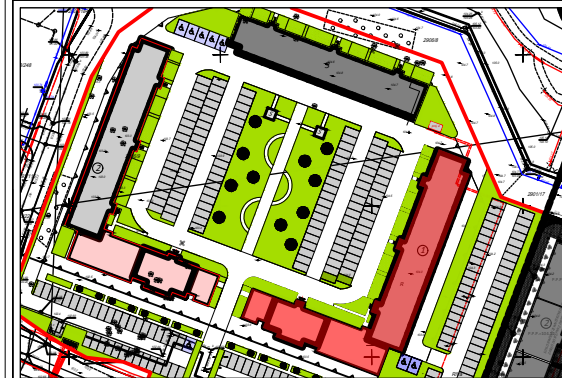

I PIĘTRO

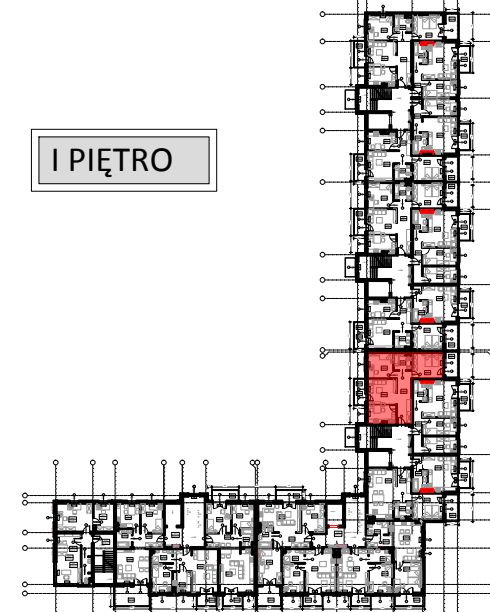

WYKAZ POMIESZCZEŃ

L.p	NAZWA POMIESZCZENIA	m ²
57.1	PRZEDPOKÓJ	12.90
57.2	POKÓJ SYPIALNY	13.09
57.3	ŁAZIENKA	4.82
57.4	POKÓJ SYPIALNY	11.58
57.5	POKÓJ DZIENNY + ANKES KUCH.	21.90
RAZEM:		64.29

UWAGA:
WYMIARY POMIESZCZEŃ ZOSTAŁY PODANE W ŚWIETLE ŚCIAN WYPRAWIONYCH TYNKIEM
WIZYTÓWKA LOKALU ZOSTAŁA WYKONANA NA PODSTAWIE PROJEKTU KONCEPCYJNEGO I
NIE JEST PODSTAWĄ DO ZAWARCIA UMOWY KUPNA/SPRZEDAŻY LOKALU