
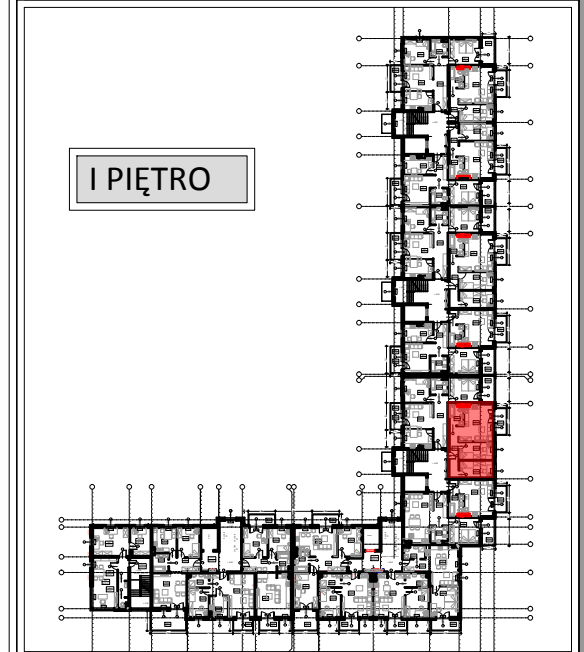
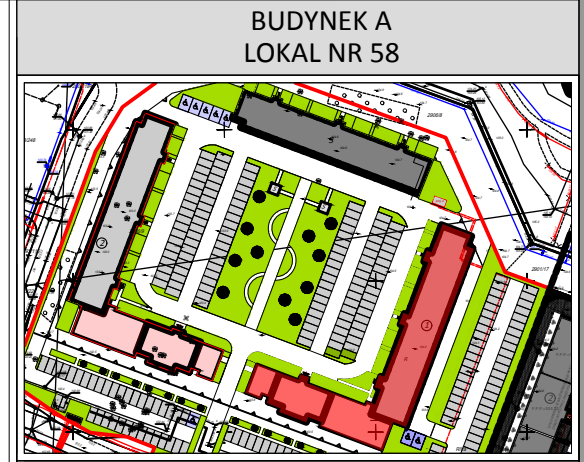


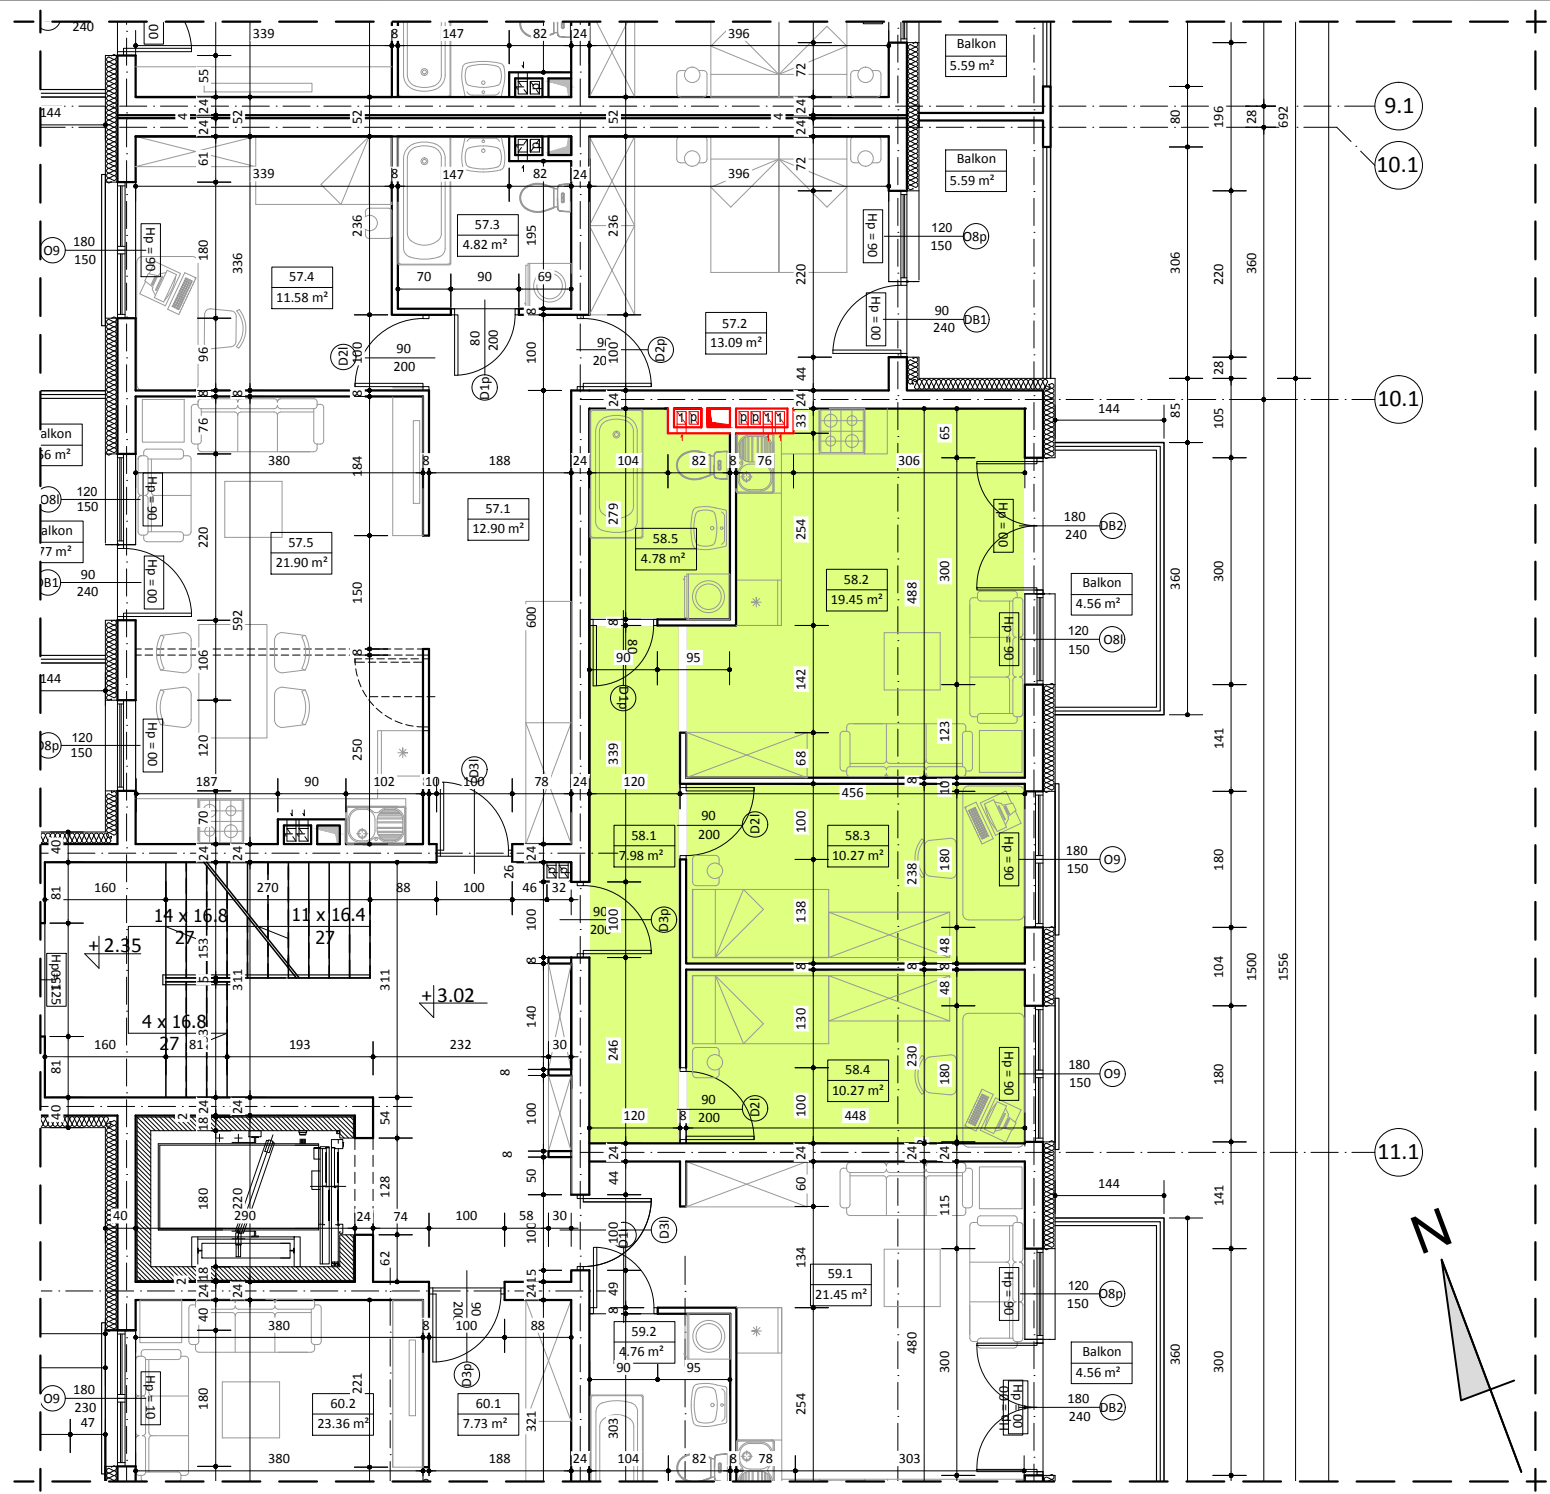

WYKAZ POMIESZCZEŃ		
L.p	NAZWA POMIESZCZENIA	m²
58.1	PRZEDPOKÓJ	7.98
58.2	POKÓJ DZIENNY + ANKES KUCH.	19.45
58.3	POKÓJ SYPIALNY	10.27
58.4	POKÓJ SYPIALNY	10.27
58.5	ŁAZIENKA	4.78
RAZEM:		52.75

UWAGA:
WYMIARY POMIESZCZEŃ ZOSTAŁY PODANE W ŚWIEŁIE ŚCIAN WYPRAWIONYCH TYNKIEM
WIZYTÓWKĄ LOKALU ZOSTAŁA WYKONANA NA PODSTAWIE PROJEKTU KONCEPCYJNEGO I
NIE JEST PODSTAWĄ DO ZAWARCIA UMOWY KUPNA/SPRZEDAŻY LOKALU