




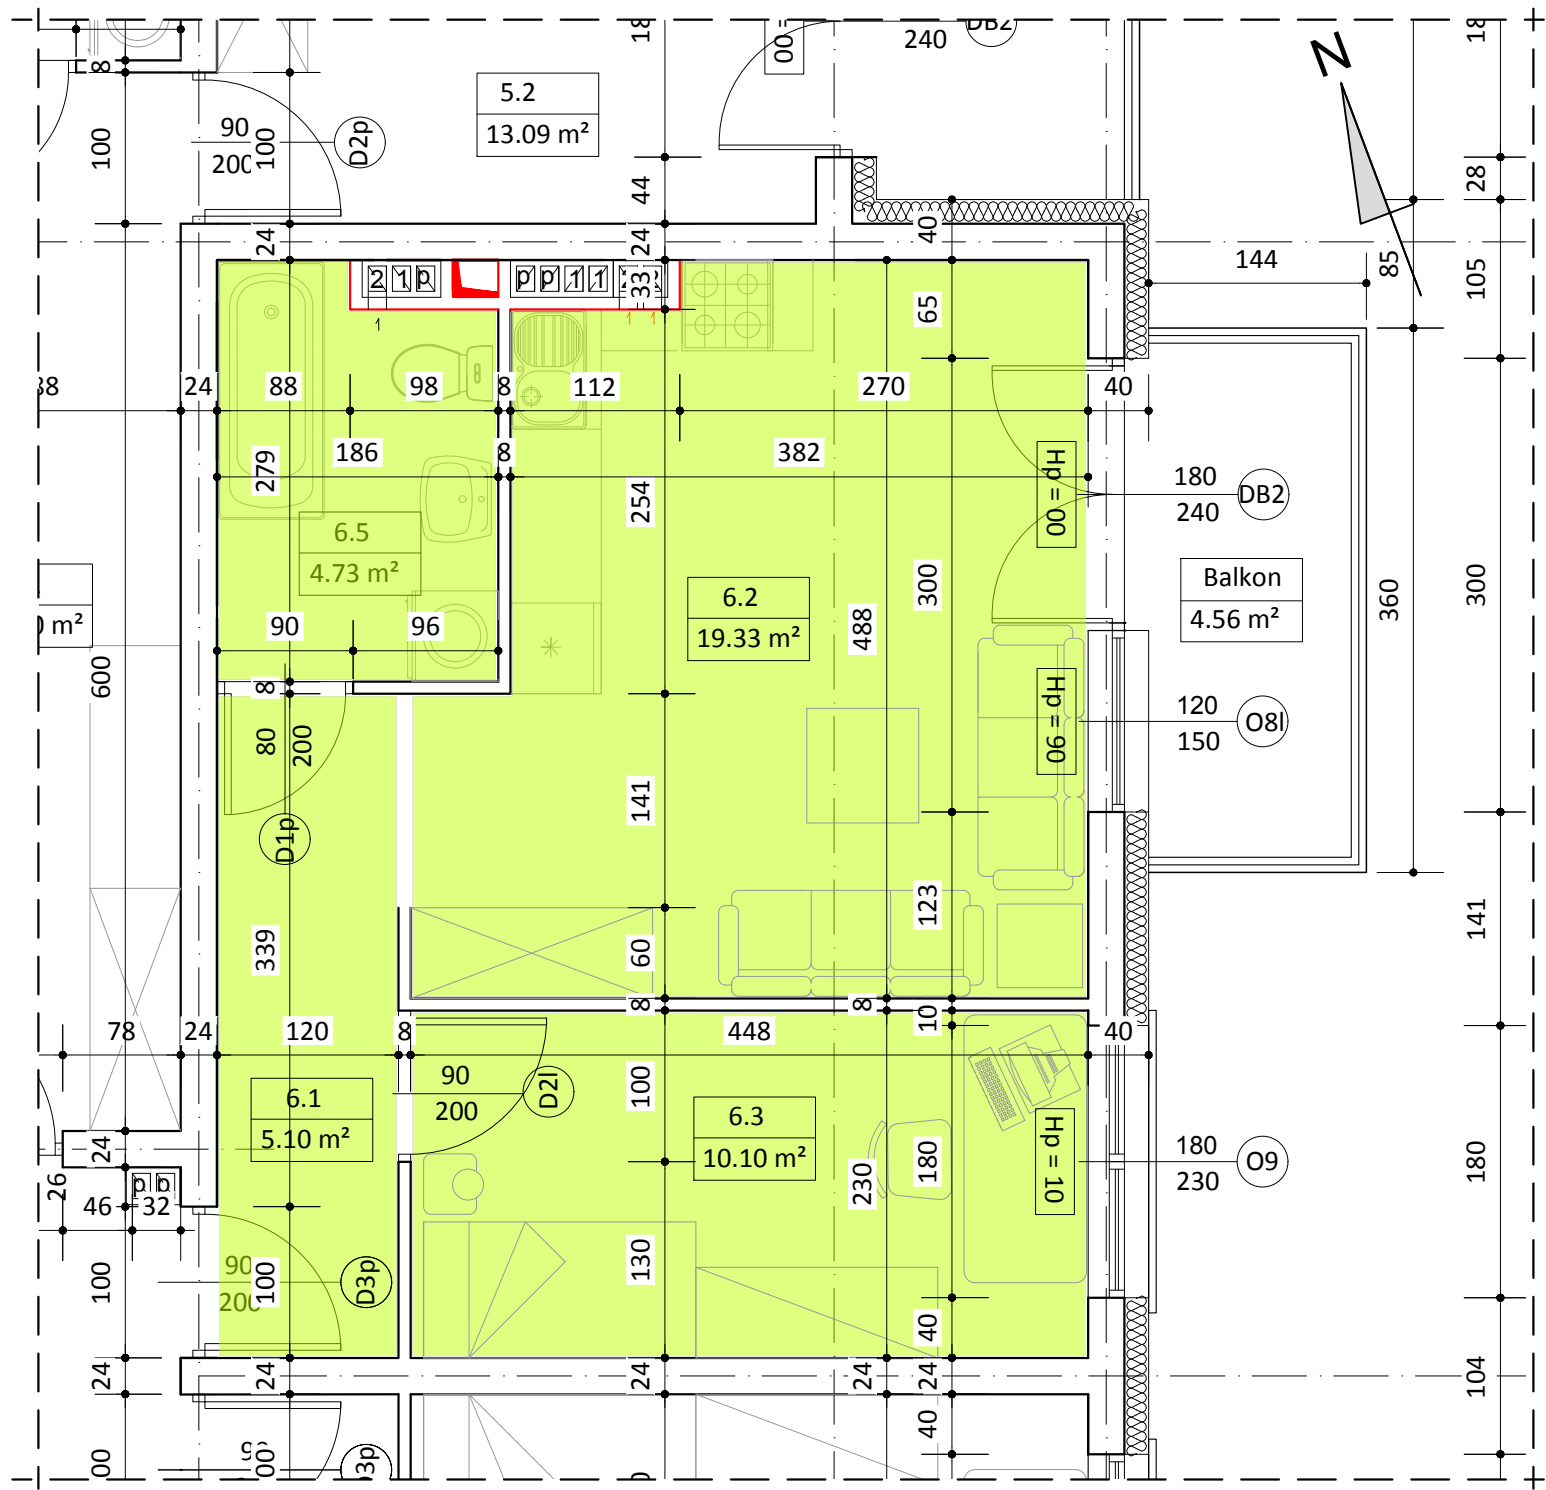

BUDYNEK A
LOKAL NR 6

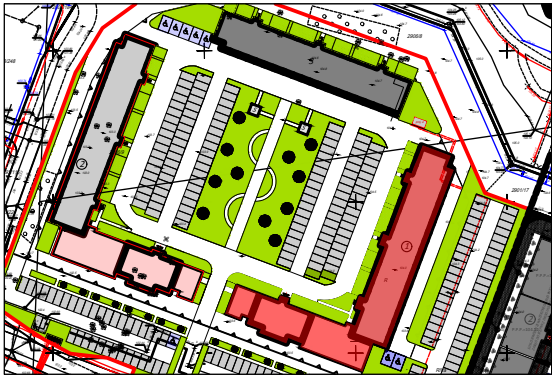

II PIĘTRO

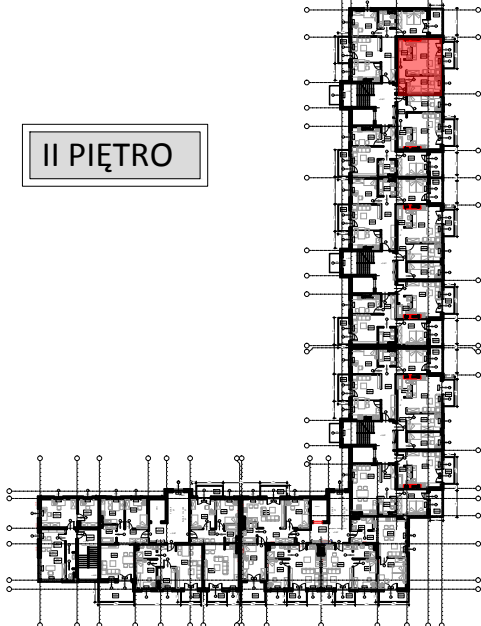

WYKAZ POMIESZCZEŃ

L.p	NAZWA POMIESZCZENIA	m ²
6.1	PRZEDPOKÓJ	5.10
6.2	POKÓJ DZIENNY + ANEKS KUCH.	19.33
6.3	POKÓJ SYPIALNY	10.10
6.4	ŁAZIENKA	4.73
RAZEM:		39.26

UWAGA:
WYMIARY POMIESZCZEŃ ZOSTAŁY PODANE W ŚWIEŁIE ŚCIAN WYPRAWIONYCH TYNKIEM
WIZYTÓWKA LOKALU ZOSTAŁA WYKONANA NA PODSTAWIE PROJEKTU KONCEPCYJNEGO I
NIE JEST PODSTAWĄ DO ZAWARCIA UMOWY KUPNA/SPRZEDAŻY LOKALU