



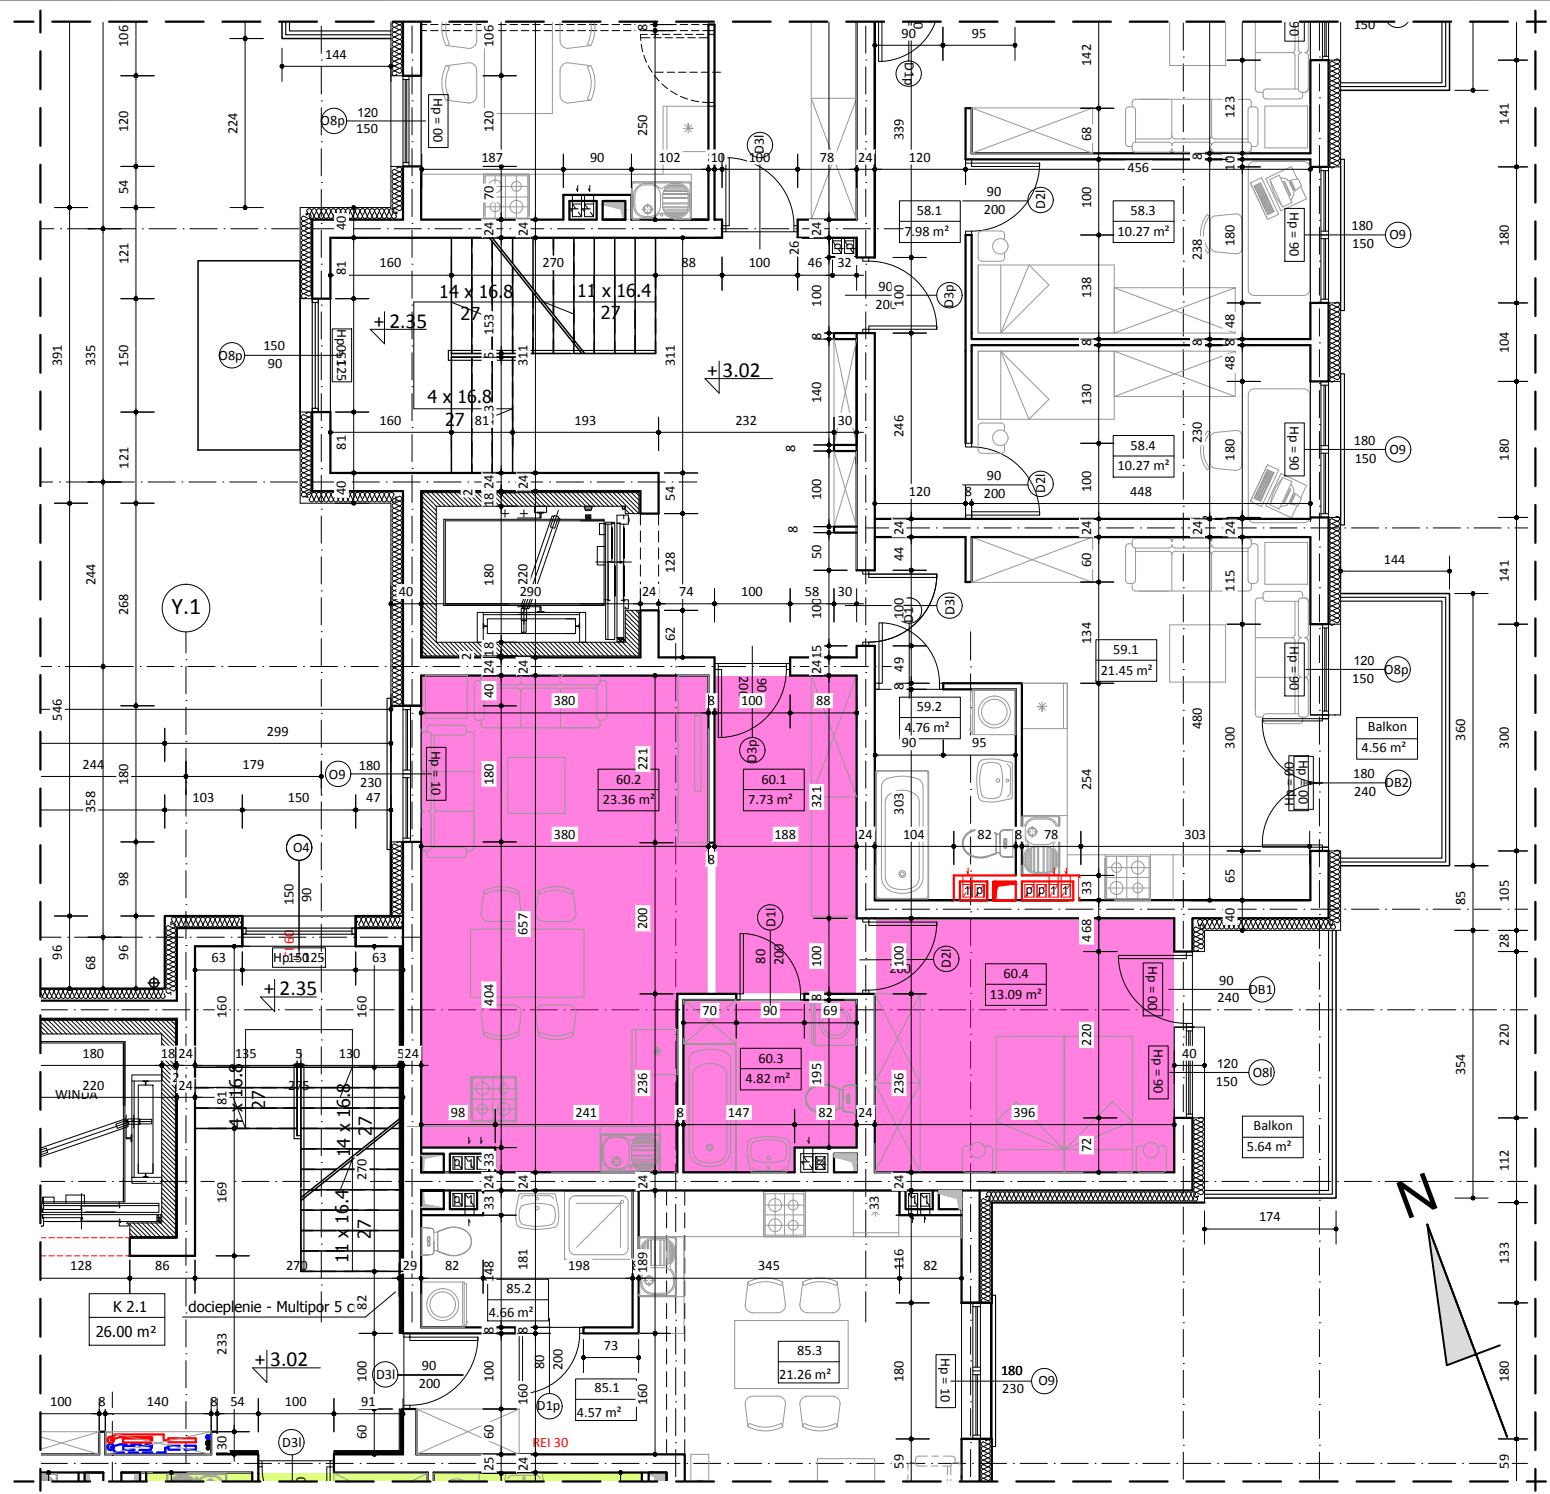

BUDYNEK A
LOKAL NR 60

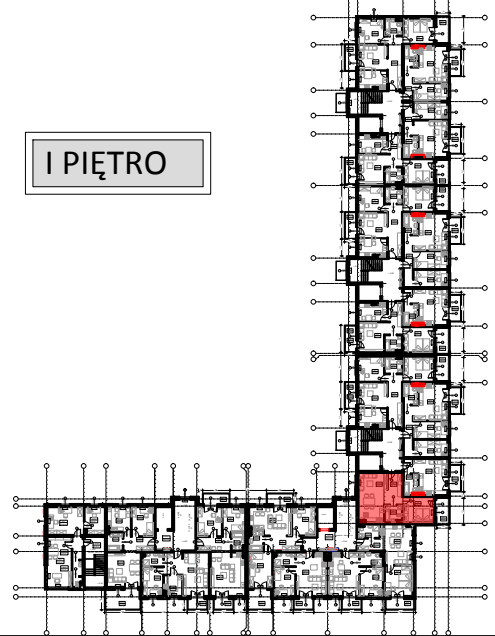

I PIĘTRO



WYKAZ POMIESZCZEŃ		
L.p	NAZWA POMIESZCZENIA	m²
60.1	PRZEDPOKÓJ	7.73
60.2	POKÓJ DZIENNY + ANKES KUCH.	23.36
60.3	ŁAZIENKA	4.82
60.4	POKÓJ SYPIALNY	13.09
RAZEM:		49.00

UWAGA:
WYMIARY POMIESZCZEŃ ZOSTAŁY PODANE W ŚWIEŁIE ŚCIAN WYPRAWIONYCH TYNKIEM
WIZYTÓWKA LOKALU ZOSTAŁA WYKONANA NA PODSTAWIE PROJEKTU KONCEPCYJNEGO I
NIE JEST PODSTAWĄ DO ZAWARCIA UMOWY KUPNA/SPRZEDAŻY LOKALU