
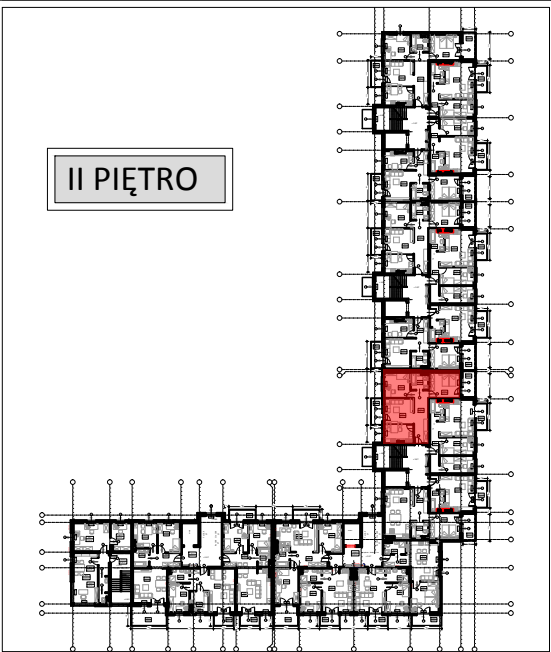
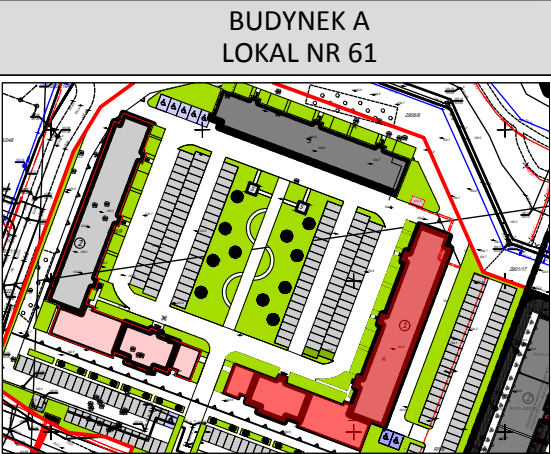


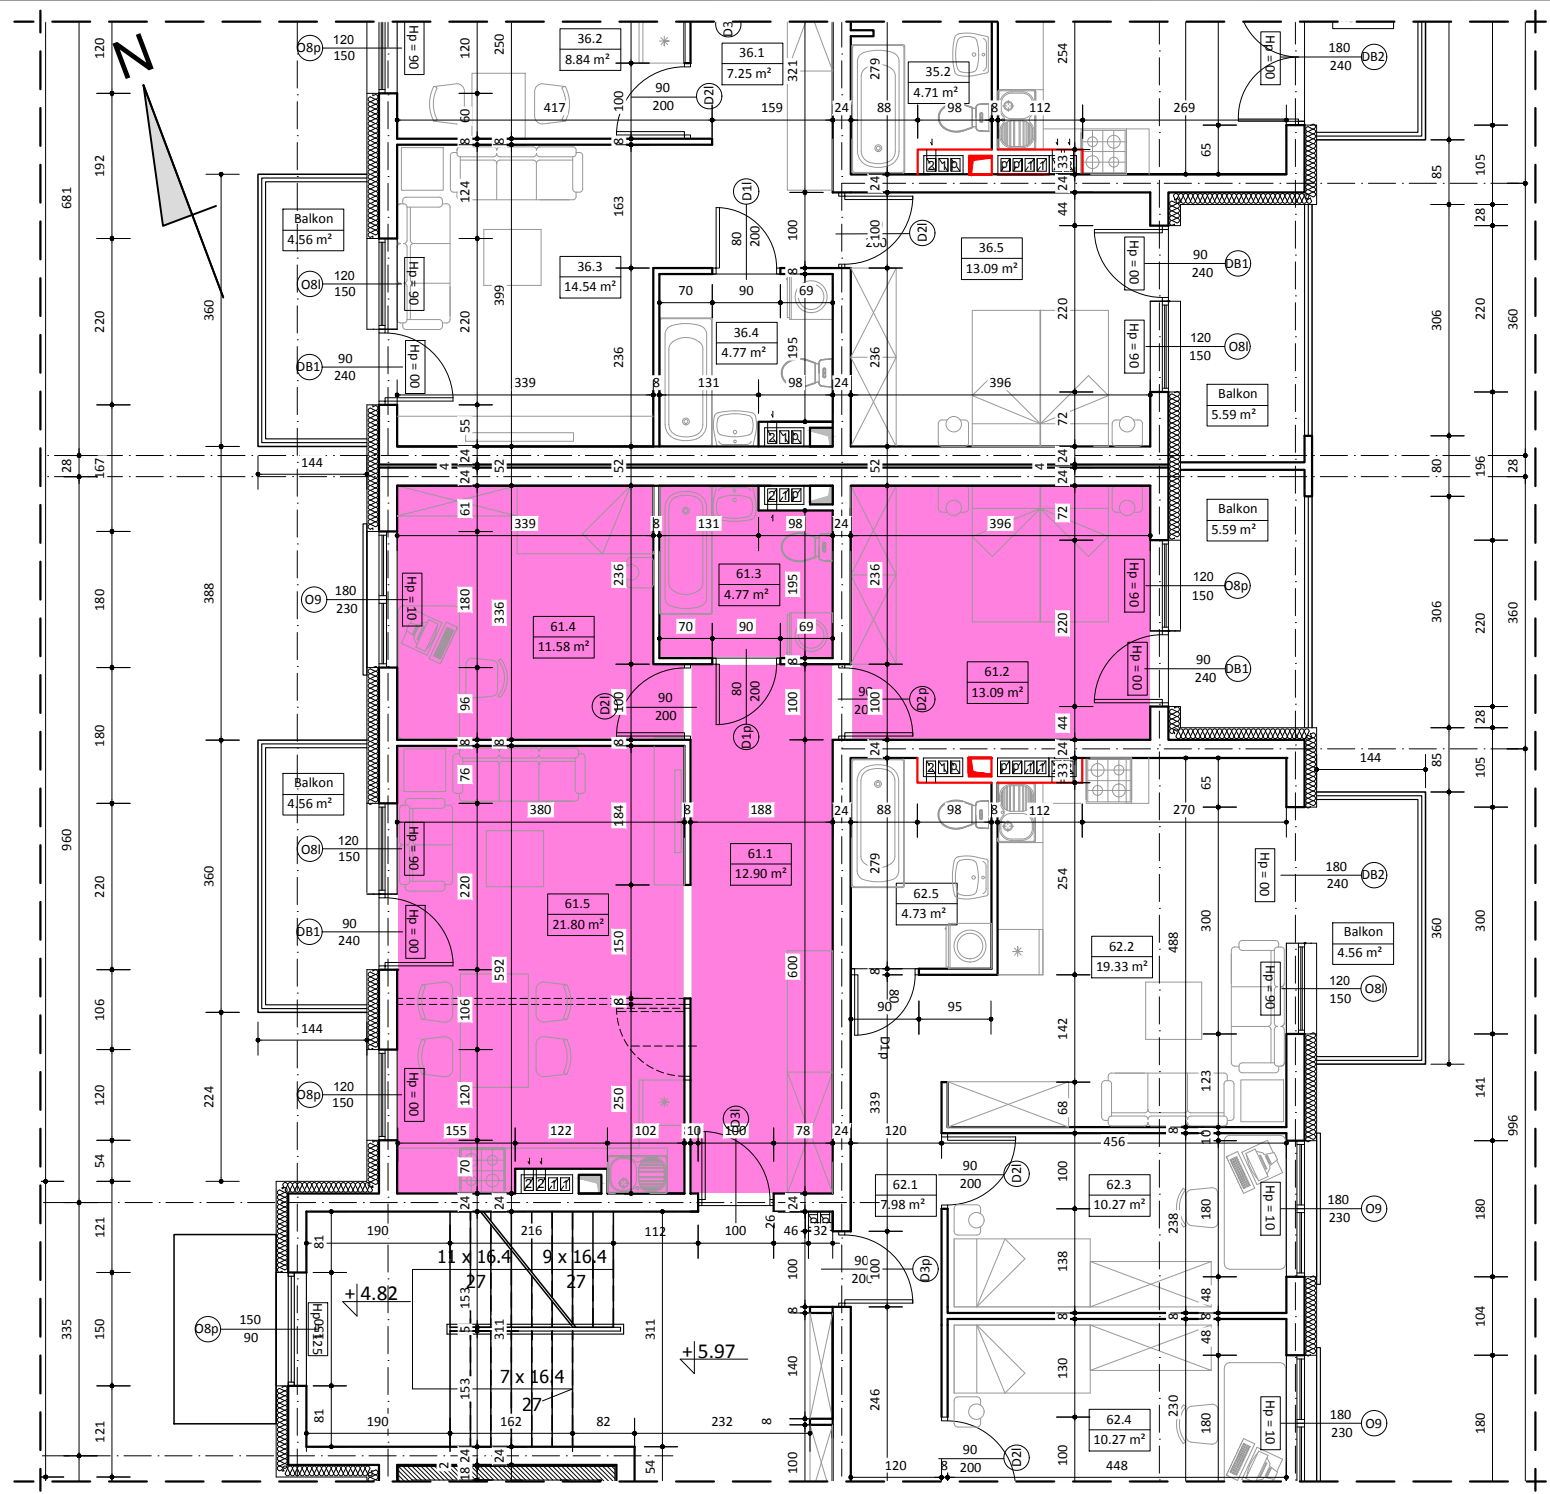

WYKAZ POMIESZCZEŃ		
L.p	NAZWA POMIESZCZENIA	m²
61.1	PRZEDPOKÓJ	12.90
61.2	POKÓJ SYPIALNY	13.09
61.3	ŁAZIENKA	4.77
61.4	POKÓJ SYPIALNY	11.58
61.5	POKÓJ DZIENNY + ANKES KUCH.	21.80
RAZEM:		64.14

UWAGA:
WYMIARY POMIESZCZEŃ ZOSTAŁY PODANE W ŚWIEŁIE ŚCIAN WYPRAWIONYCH TYNKIEM
WIZYTÓWKĄ LOKALU ZOSTAŁA WYKONANA NA PODSTAWIE PROJEKTU KONCEPTYJNEGO I
NIE JEST PODSTAWĄ DO ZAWARCIA UMOWY KUPNA/SPRZEDAŻY LOKALU