




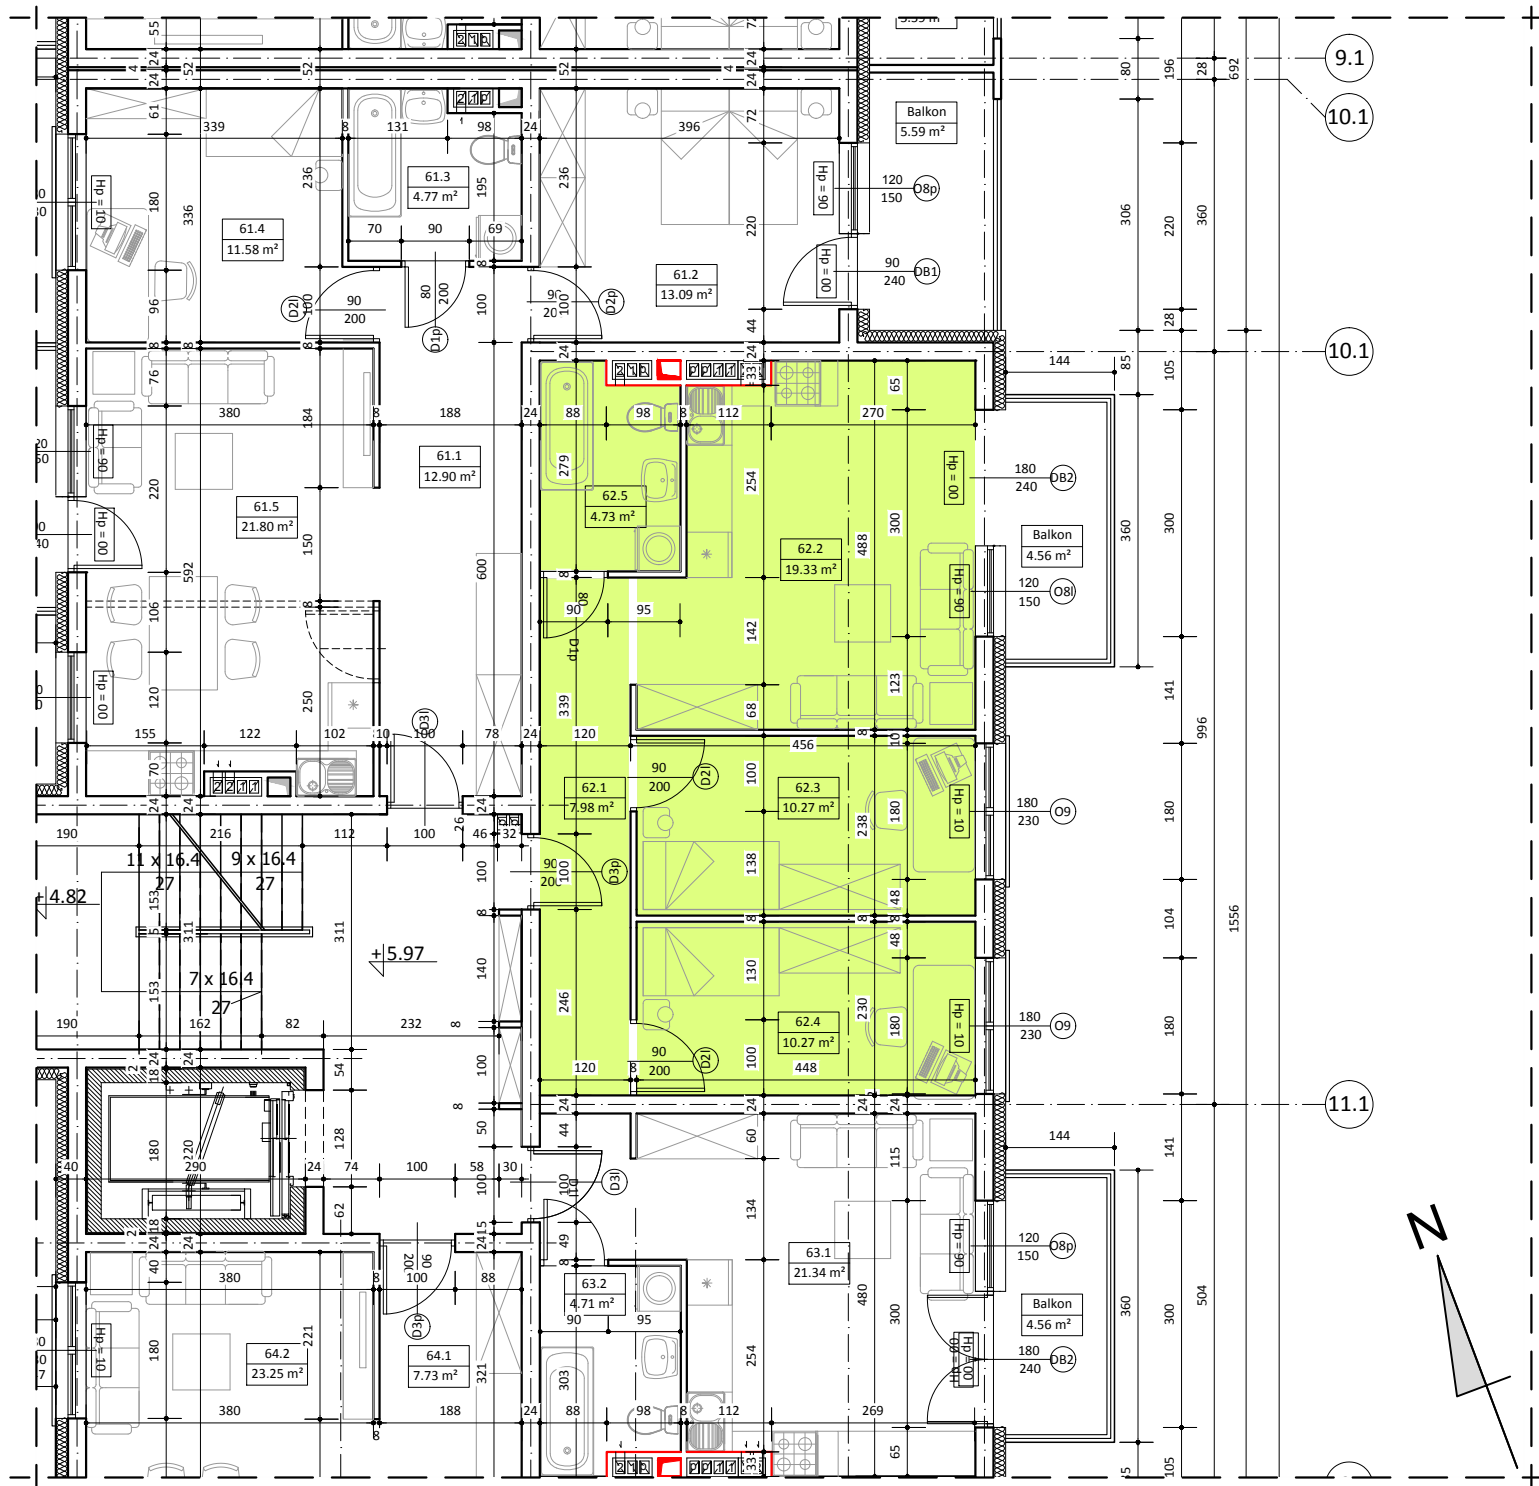

BUDYNEK A LOKAL NR 62

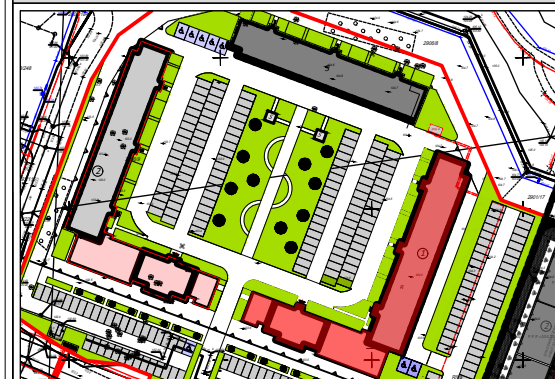

II PIĘTRO

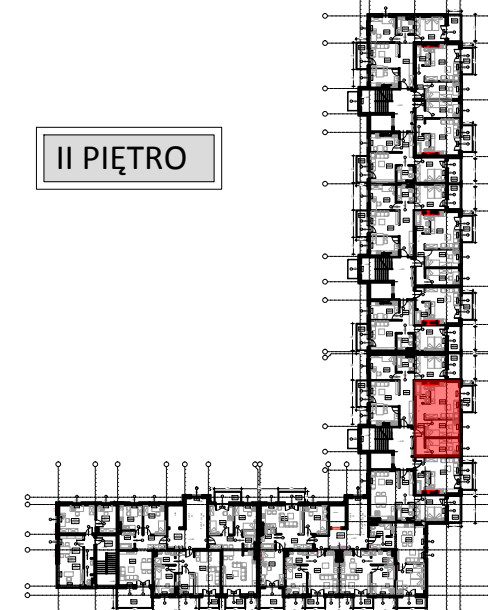

WYKAZ POMIESZCZEŃ

L.p	NAZWA POMIESZCZENIA	m²
62.1	PRZEDPOKÓJ	7.98
62.2	POKÓJ DZIENNY + ANKES KUCH.	19.33
62.3	POKÓJ SYPIALNY	10.27
62.4	POKÓJ SYPIALNY	10.27
62.5	ŁAZIENKA	4.73
RAZEM:		52.58

UWAGA:
WYMIARY POMIESZCZEŃ ZOSTAŁY PODANE W ŚWIEŁIE ŚCIAN WYPRAWIONYCH TYNKIEM
WIZYTÓWKA LOKALU ZOSTAŁA WYKONANA NA PODSTAWIE PROJEKTU KONCEPCYJNEGO I
NIE JEST PODSTAWĄ DO ZAWARCIA UMOWY KUPNA/SPRZEDAŻY LOKALU