



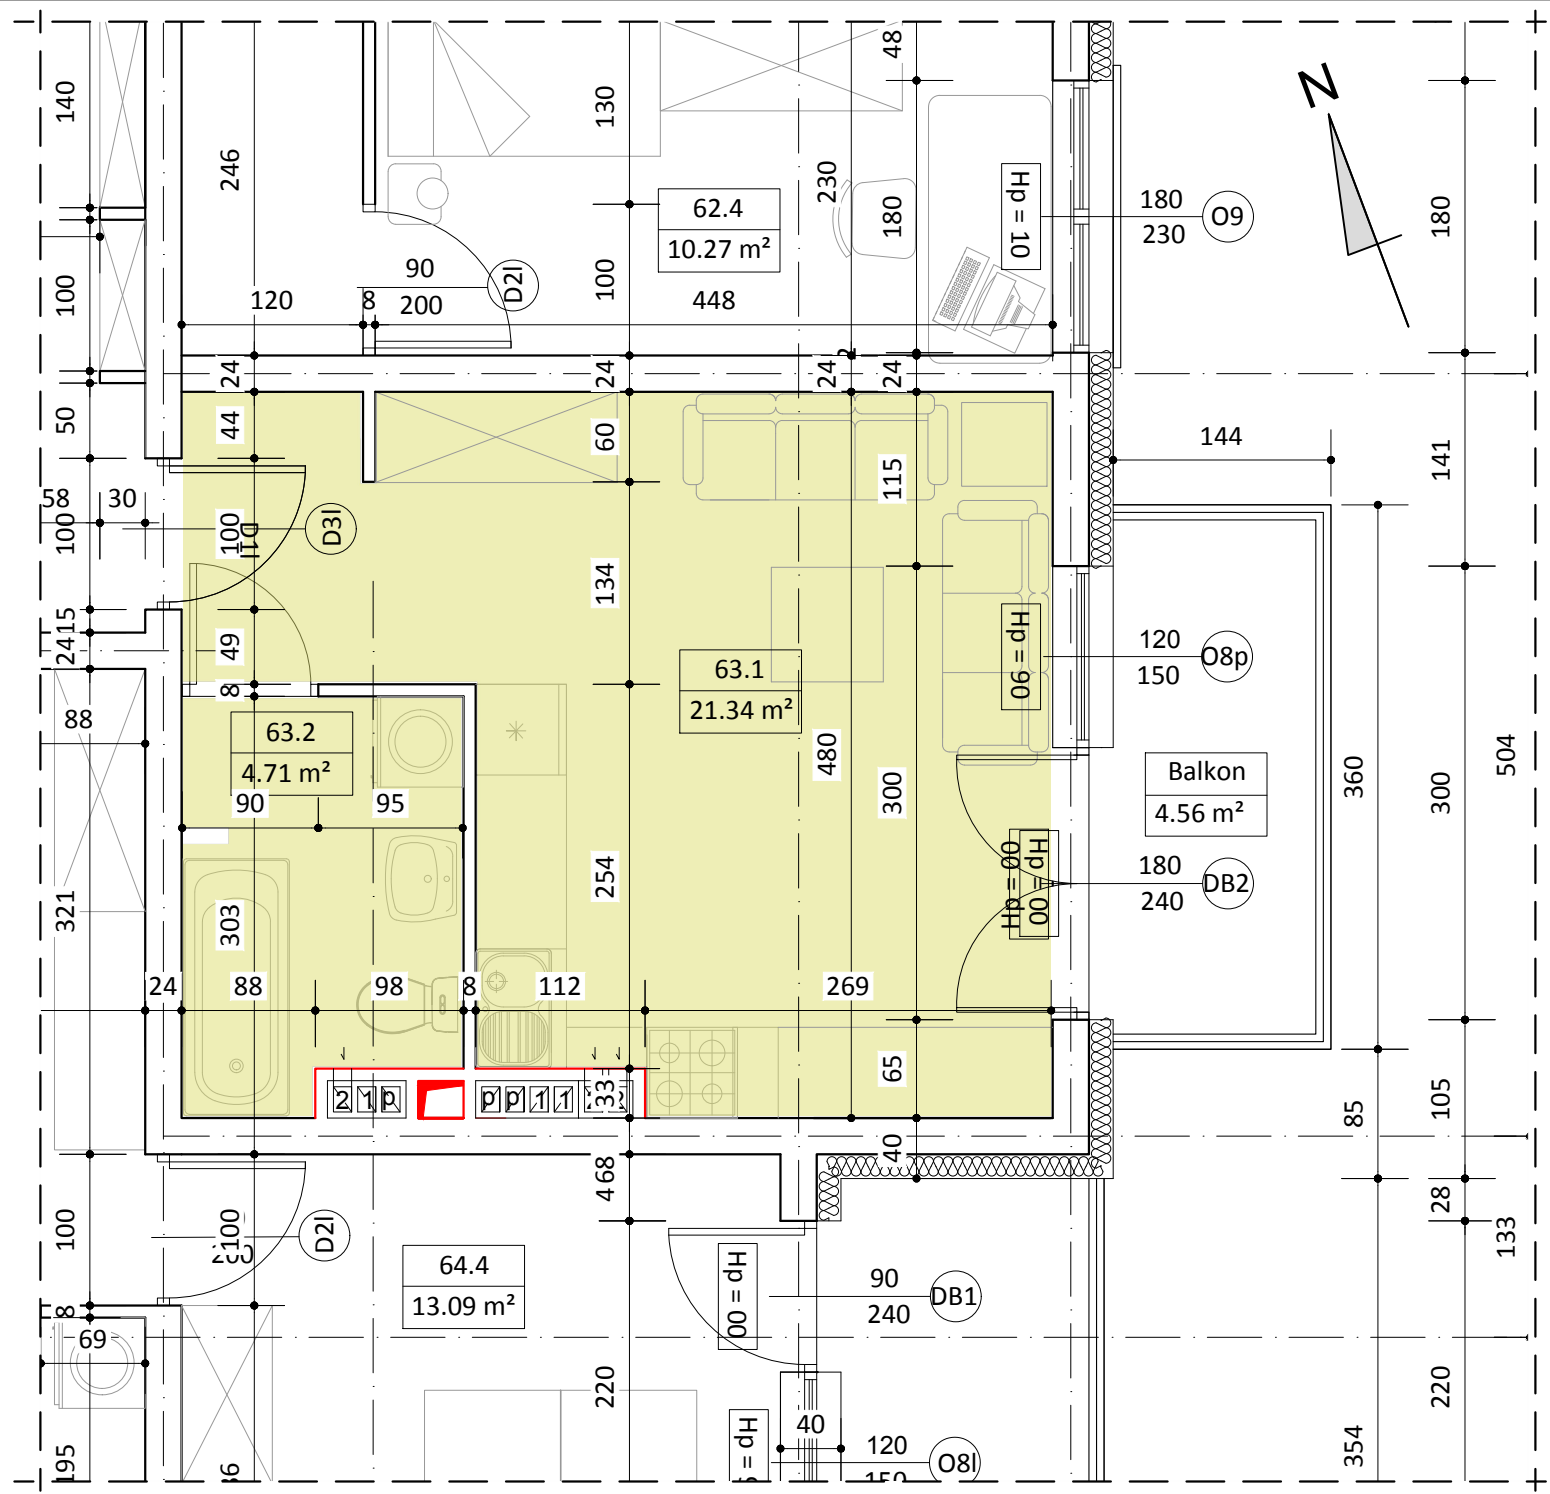

BUDYNEK A
LOKAL NR 63

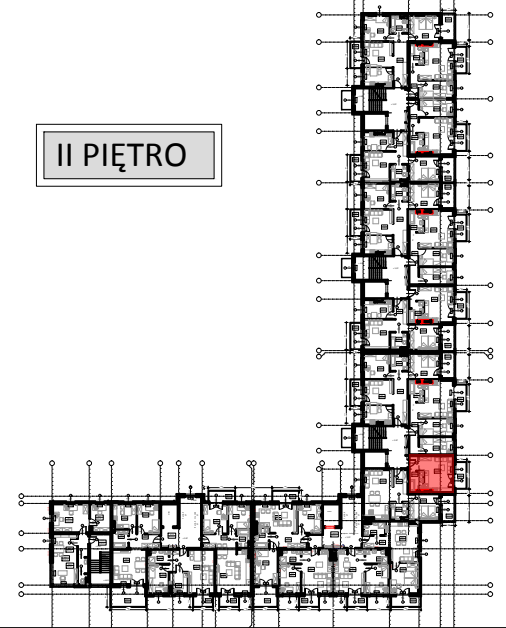

II PIĘTRO



WYKAZ POMIESZCZEŃ		
L.p	NAZWA POMIESZCZENIA	m²
63.1	POKÓJ DZIENNY + ANEKS KUCH.	21.34
63.2	ŁAZIENKA	4.71
RAZEM:		26.05

UWAGA:
WYMIARY POMIESZCZEŃ ZOSTAŁY PODANE W ŚWIEŁIE ŚCIAN WYPRAWIONYCH TYNKIEM
WIZYTÓWKA LOKALU ZOSTAŁA WYKONANA NA PODSTAWIE PROJEKTU KONCEPCYJNEGO I
NIE JEST PODSTAWĄ DO ZAWARCIA UMOWY KUPNA/SPRZEDAŻY LOKALU