



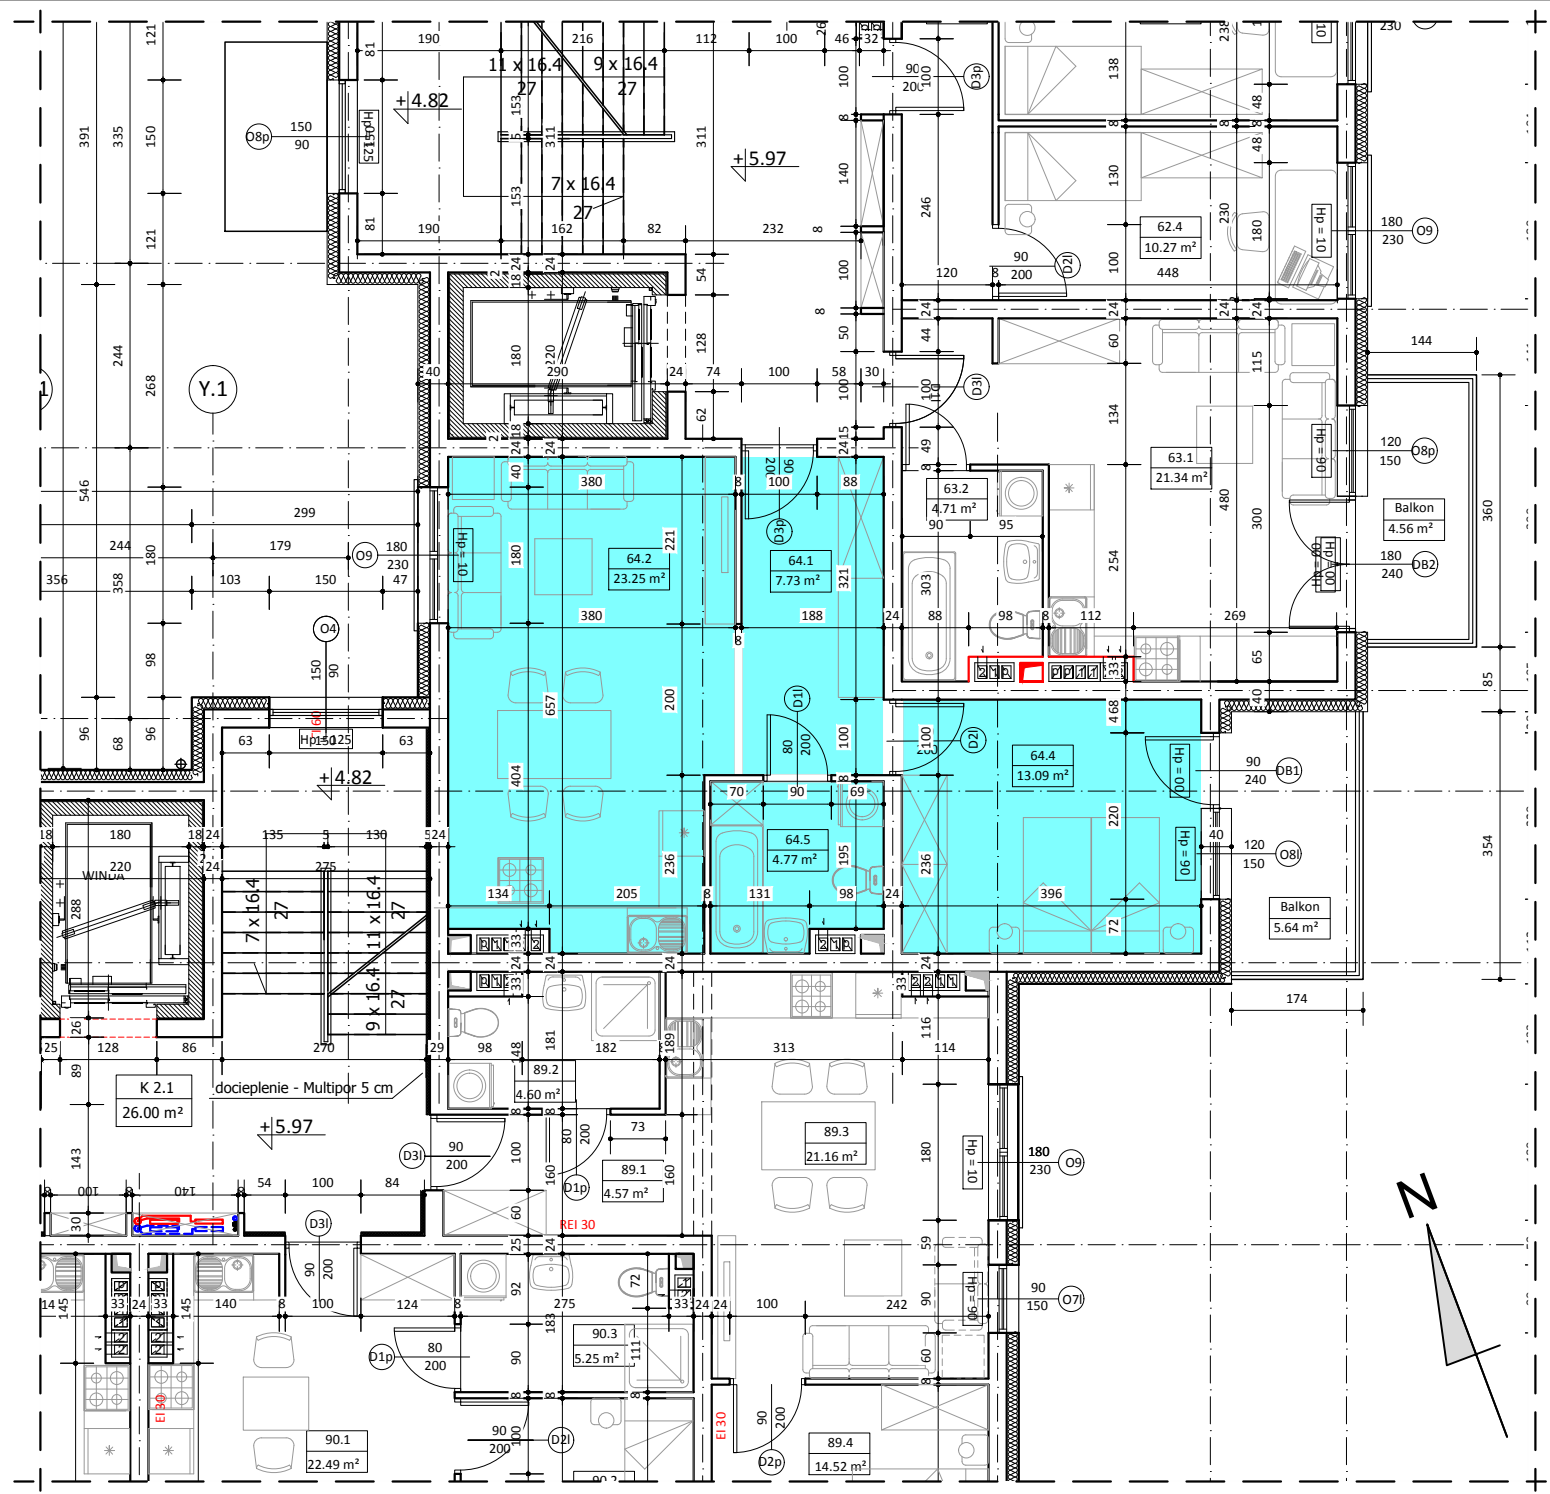

BUDYNEK A LOKAL NR 64

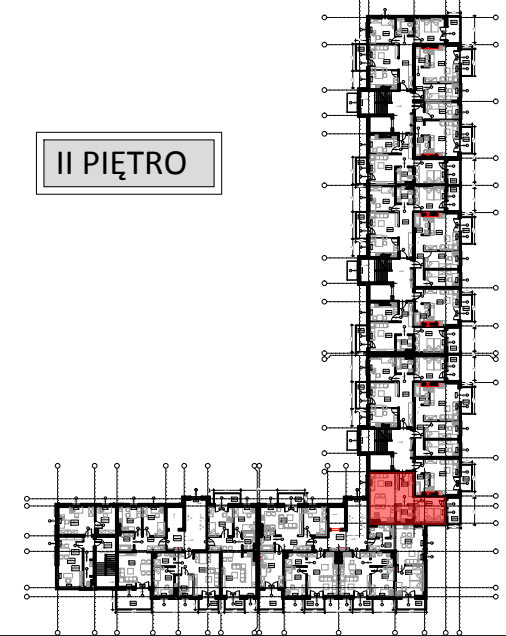

II PIĘTRO



WYKAZ POMIESZCZEŃ		
L.p	NAZWA POMIESZCZENIA	m²
64.1	PRZEDPOKÓJ	7.73
64.2	POKÓJ DZIENNY + ANKES KUCH.	23.25
64.3	ŁAZIENKA	4.77
64.4	POKÓJ SYPIALNY	13.09
RAZEM:		48.84

UWAGA:
WYMIARY POMIESZCZEŃ ZOSTAŁY PODANE W ŚWIEŁIE ŚCIAN WYPRAWIONYCH TYNKIEM
WIZYTÓWKĄ LOKALU ZOSTAŁA WYKONANA NA PODSTAWIE PROJEKTU KONCEPCyjNEGO I
NIE JEST PODSTAWĄ DO ZAWARCIA UMOWY KUPNA/SPRZEDAŻY LOKALU