


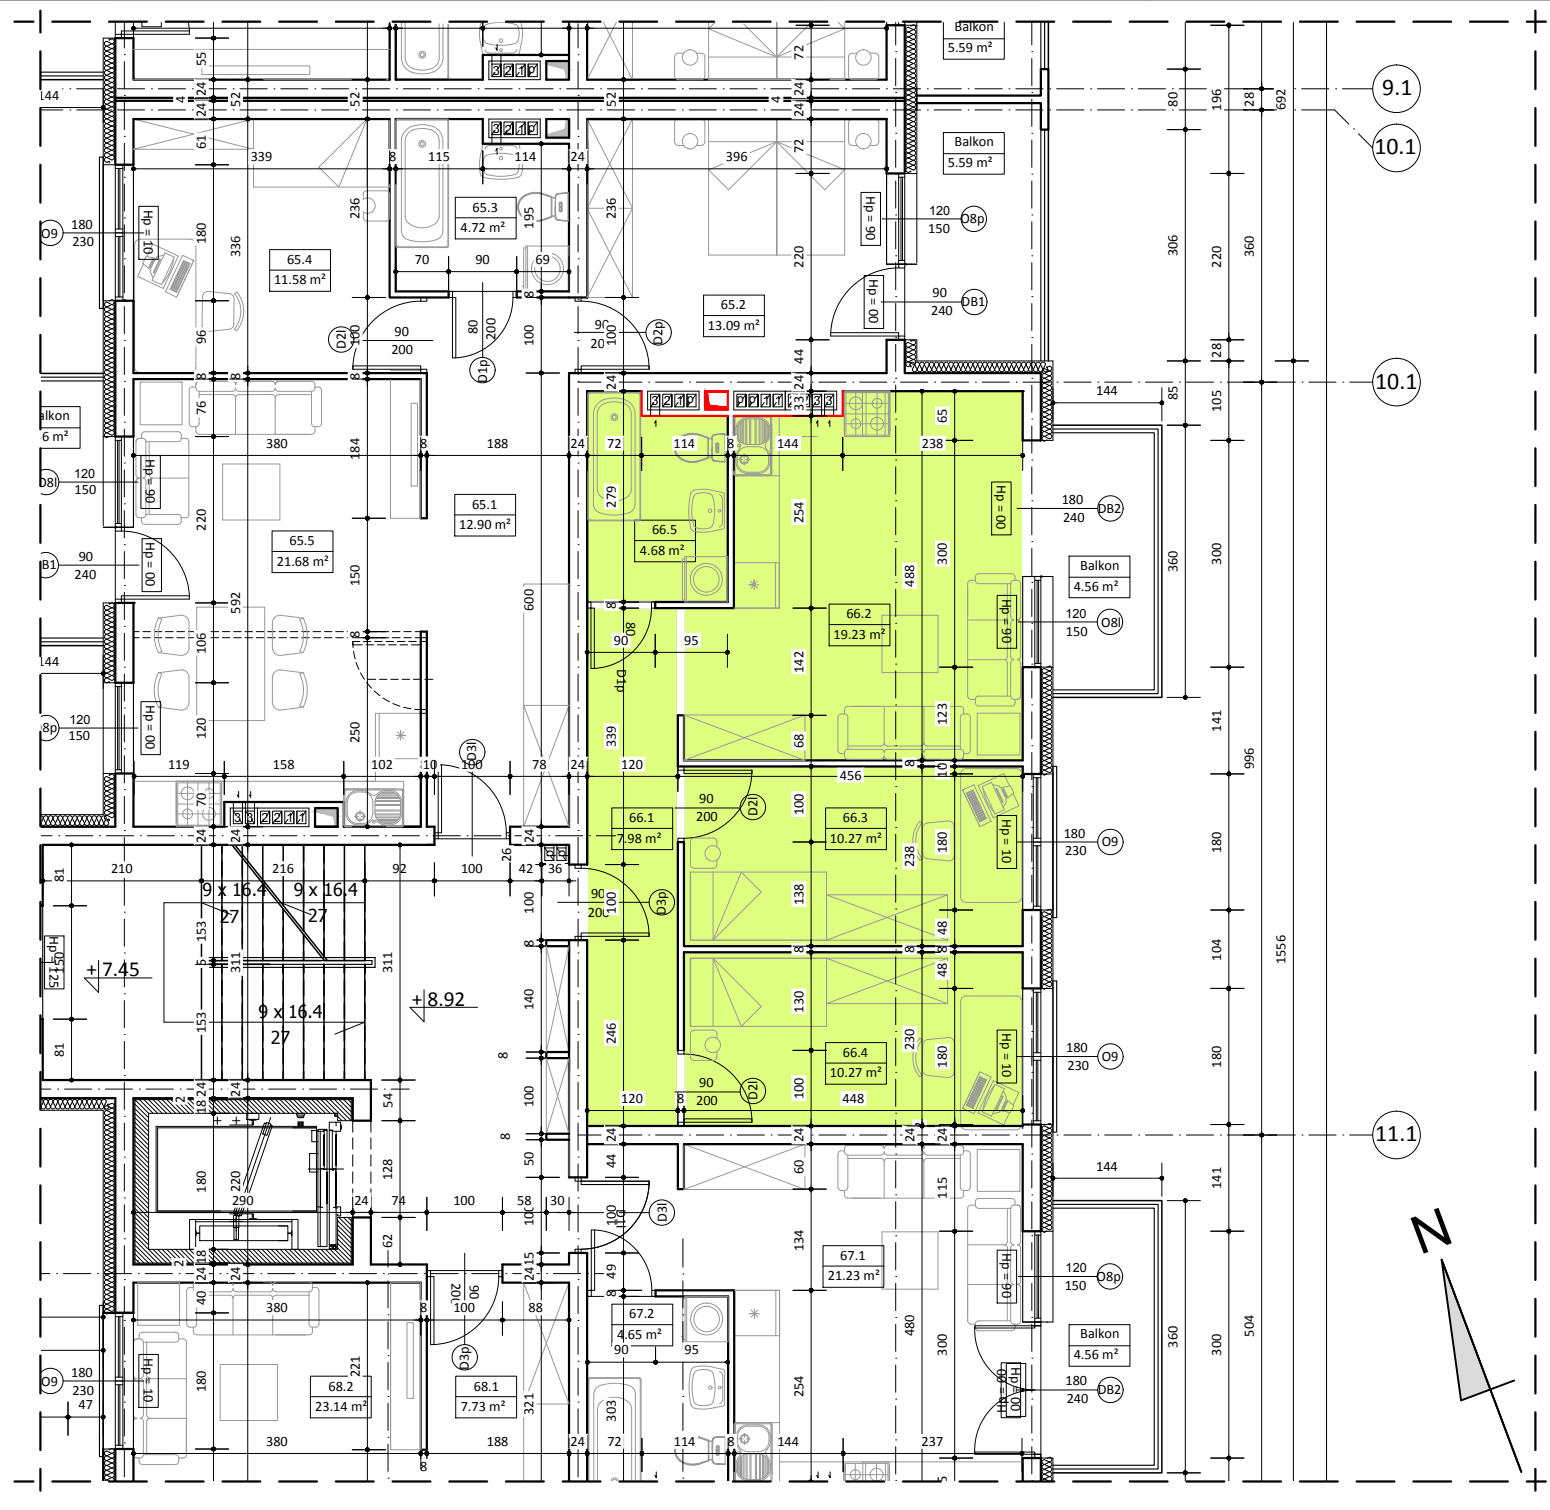

BUDYNEK A LOKAL NR 66

III PIĘTRO

WYKAZ POMIESZCZEŃ		
L.p	NAZWA POMIESZCZENIA	m²
66.1	PRZEDPOKÓJ	7.98
66.2	POKÓJ DZIENNY + ANKES KUCH.	19.23
66.3	POKÓJ SYPIALNY	10.27
66.4	POKÓJ SYPIALNY	10.27
66.5	ŁAZIENKA	4.68
RAZEM:		52.43

UWAGA:

WYMIARY POMIESZCZEŃ ZOSTAŁY PODANE W ŚWIEŁIE ŚCIAN WYPRAWIONYCH TYNKIEM
WIZYTÓWKĄ LOKALU ZOSTAŁA WYKONANA NA PODSTAWIE PROJEKTU KONCEPCYJNEGO I
NIE JEST PODSTAWĄ DO ZAWARCIA UMOWY KUPNA/SPRZEDAŻY LOKALU