



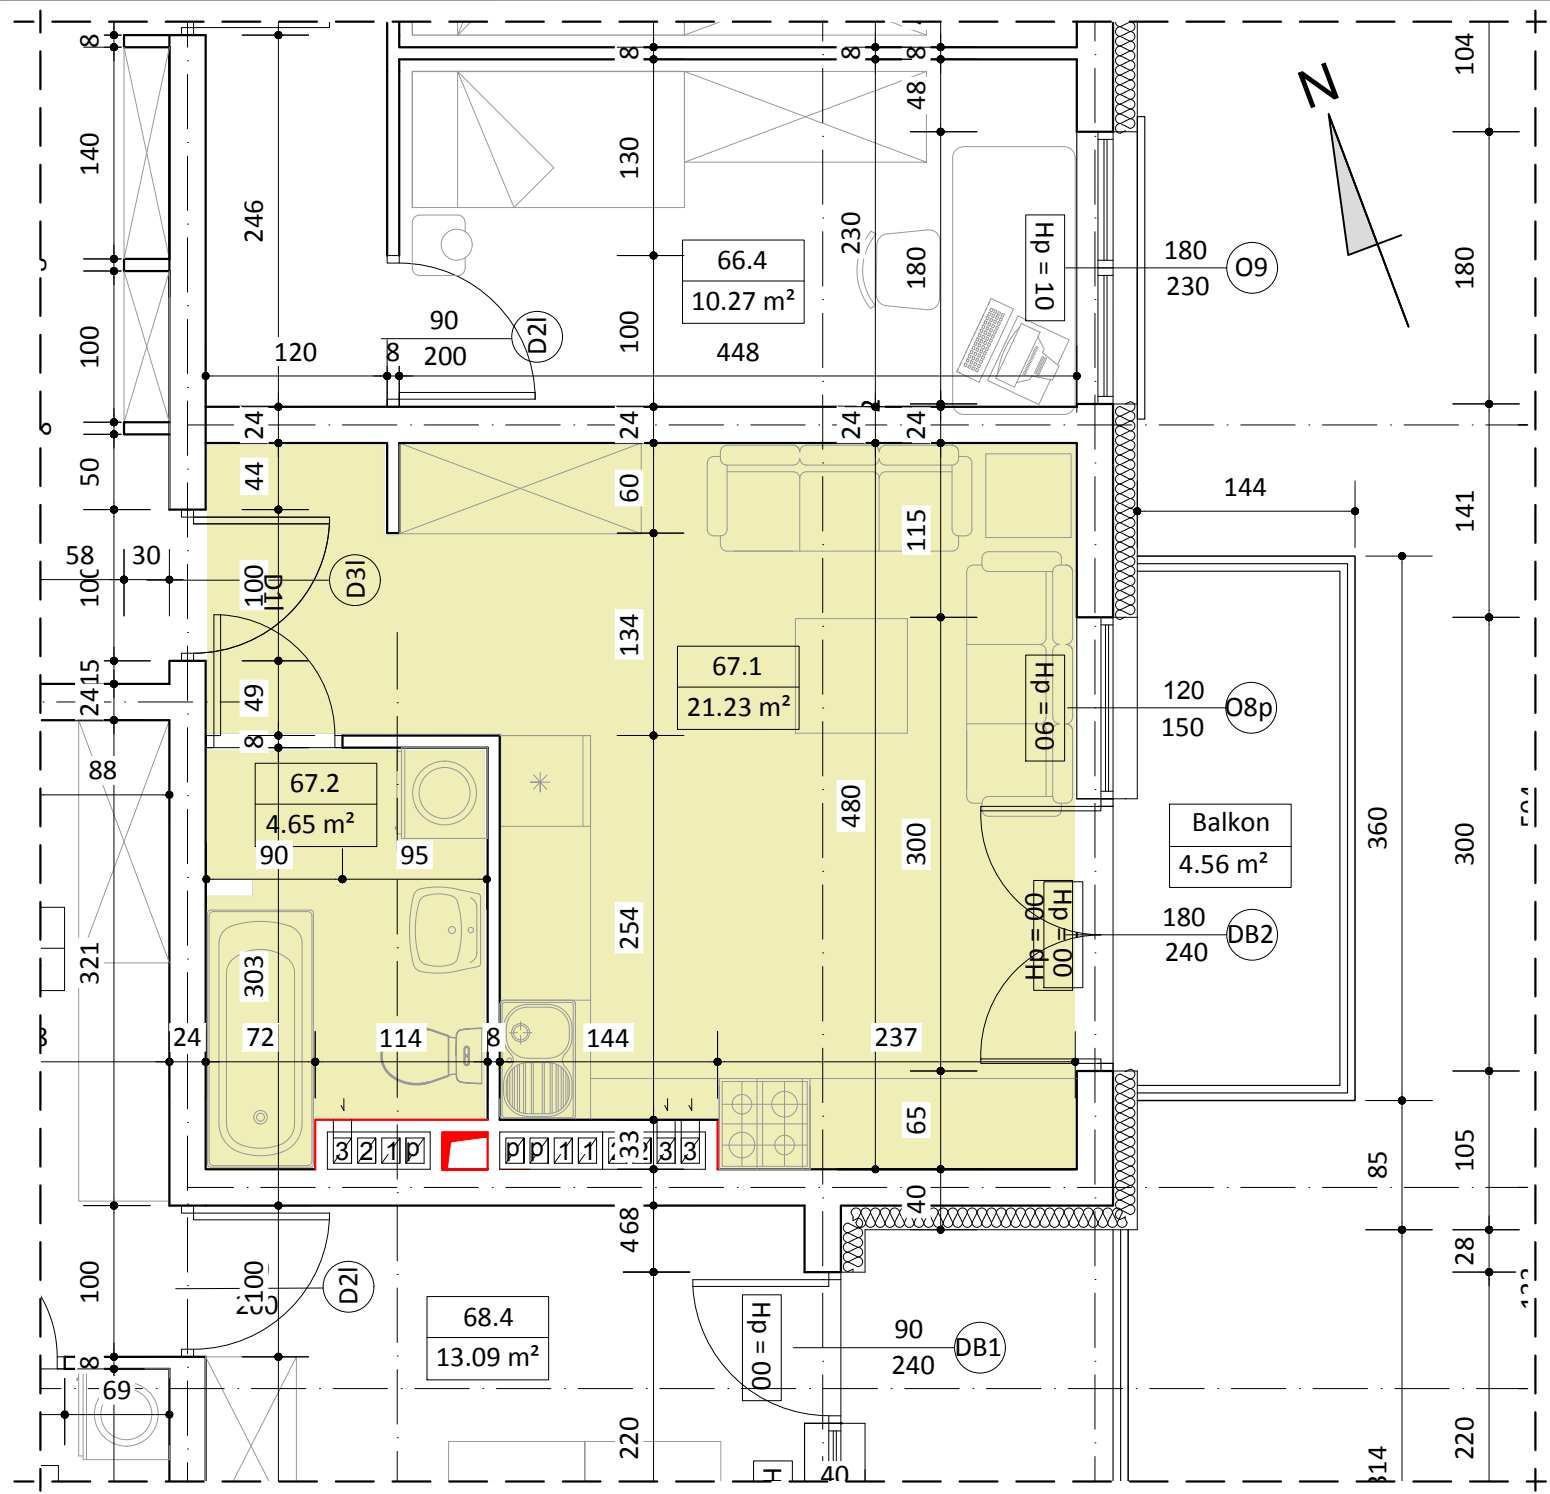

BUDYNEK A
LOKAL NR 67

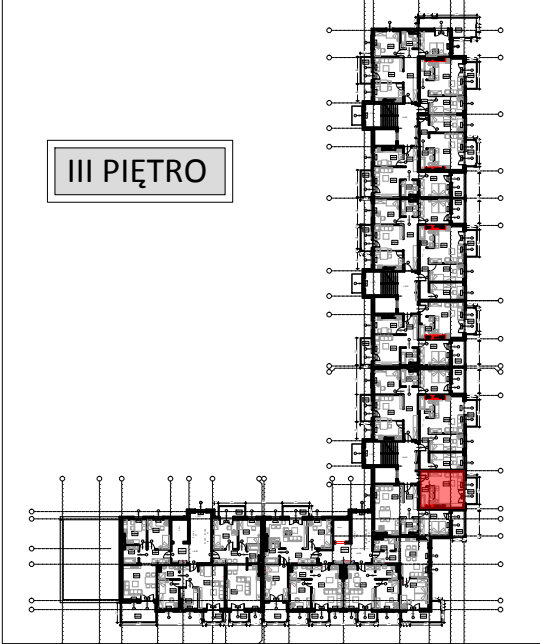

III PIĘTRO



WYKAZ POMIESZCZENI		
L.p	NAZWA POMIESZCZENIA	m²
67.1	POKÓJ DZIENNY + ANEKS KUCH.	21.23
67.2	ŁAZIENKA	4.65
RAZEM:		25.88

UWAGA:
WYMIARY POMIESZCZENI ZOSTAŁY PODANE W ŚWIEŁIE ŚCIAN WYPRAWIONYCH TYNKIEM
WIZYTÓWKĄ LOKALU ZOSTAŁA WYKONANA NA PODSTAWIE PROJEKTU KONCEPCYJNEGO I
NIE JEST PODSTAWĄ DO ZAWARCIA UMOWY KUPNA/SPRZEDAŻY LOKALU