




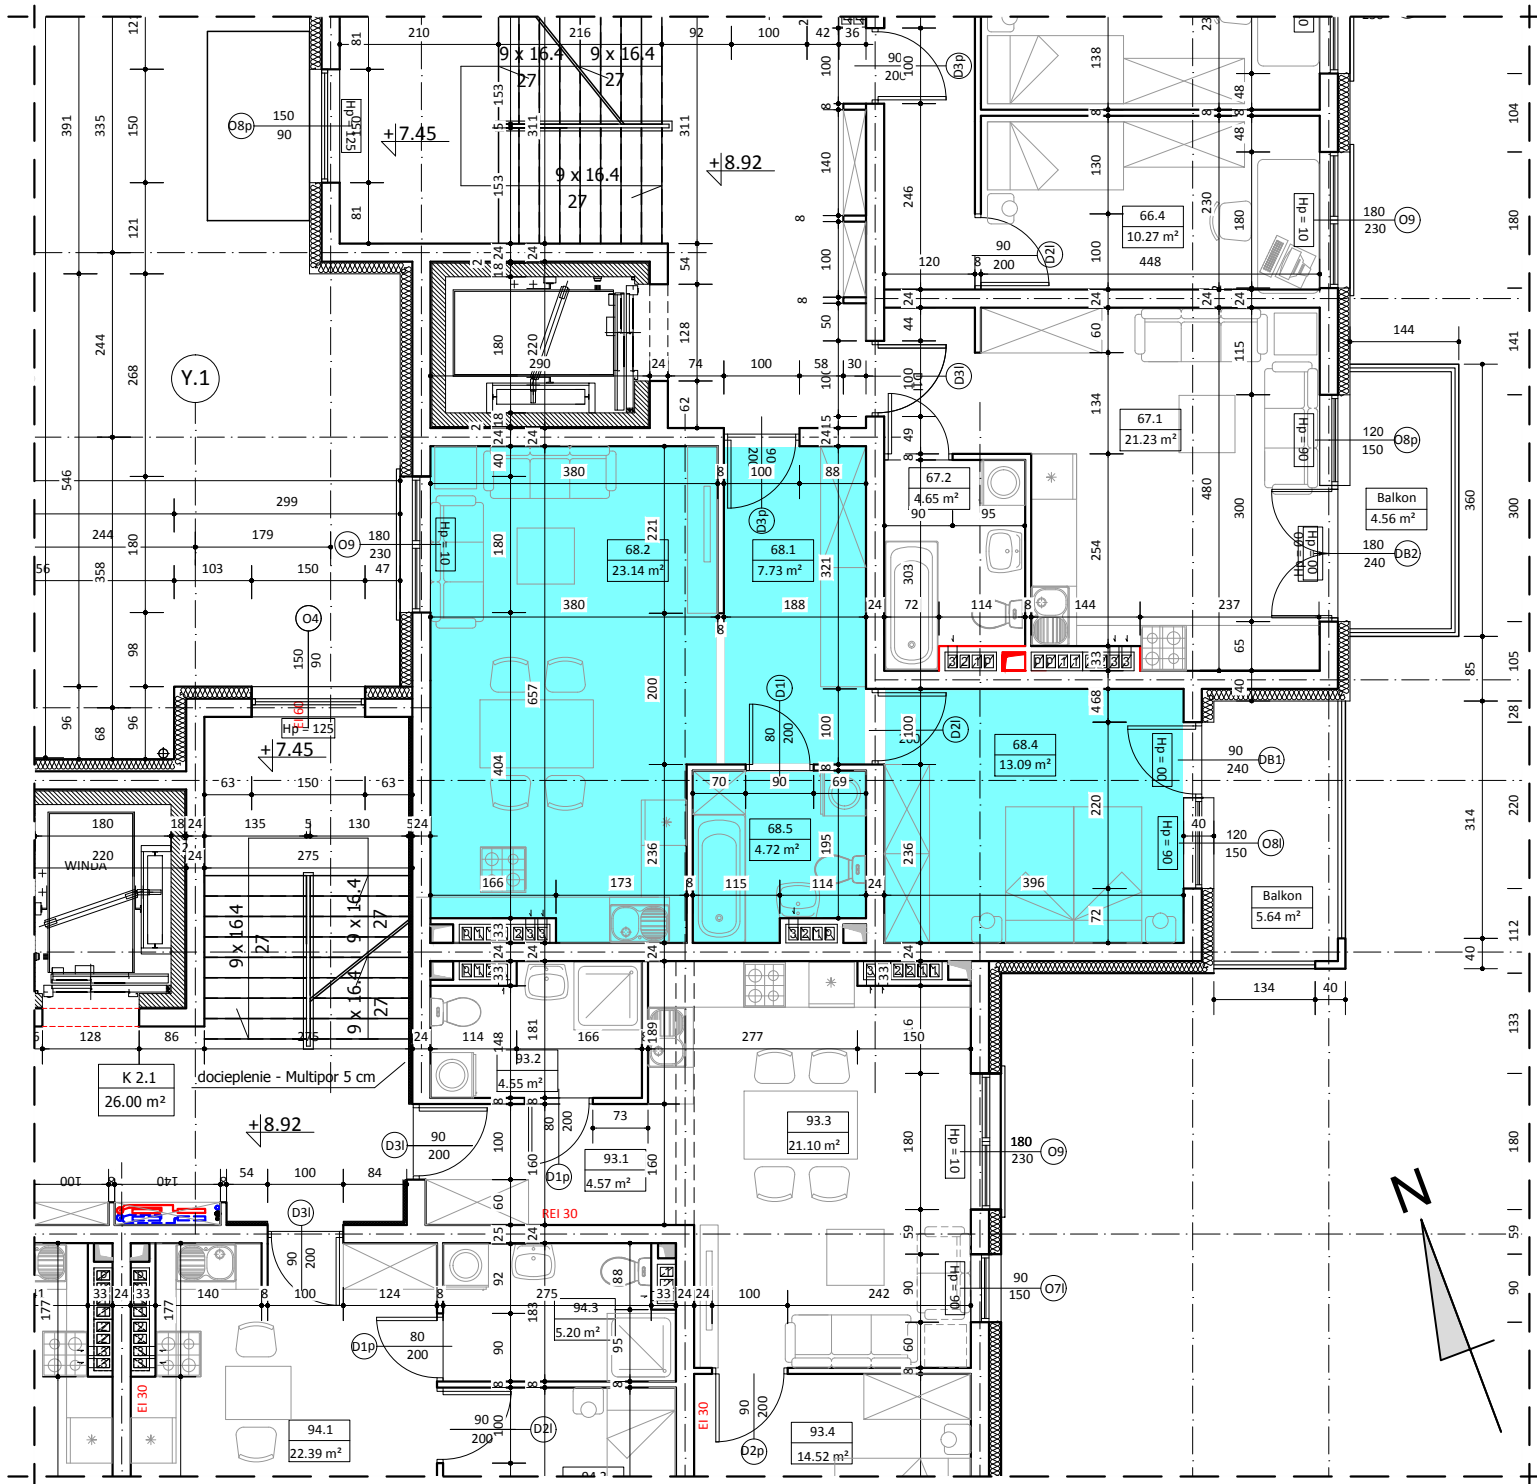

BUDYNEK A LOKAL NR 68

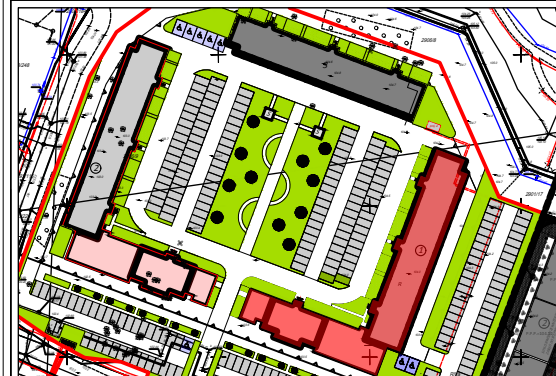

III PIĘTRO

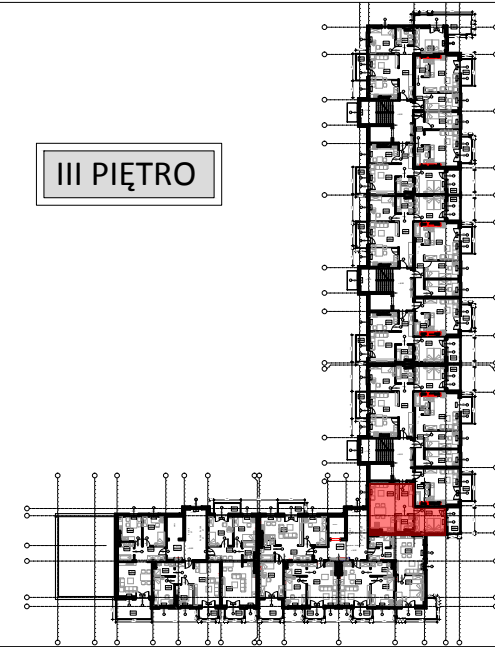

WYKAZ POMIESZCZEŃ		
L.p	NAZWA POMIESZCZENIA	m²
68.1	PRZEDPOKÓJ	7.73
68.2	POKÓJ DZIENNY + ANKES KUCH.	23.14
68.3	ŁAZIENKA	4.72
68.4	POKÓJ SYPIALNY	13.09
RAZEM:		48.68
UWAGA: WYMIARY POMIESZCZEŃ ZOSTAŁY PODANE W ŚWIEŁIE ŚCIAN WYPRAWIONYCH TYNKIEM WIZYTÓWKĄ LOKALU ZOSTAŁA WYKONANA NA PODSTAWIE PROJEKTU KONCEPCYJNEGO I NIE JEST PODSTAWĄ DO ZAWARCIA UMOWY KUPNA/SPRZEDAŻY LOKALU		